

ТЕХНІКО-ЕКОНОМІЧНІ ПОКАЗНИКИ ГЕНПЛАНУ

Номер по плану	Назва	Одиниця виміру	Кількість
1	Площа земельної ділянки	га	0.0754
2	Площа ділянки проектування	м.кв.	754.00
3	Площа забудови	м.кв.	172.5 (22,89%)
4	Площа покриття	м.кв.	210.1 (27,87%)
5	Площа озеленення	м.кв.	371.15 (49,29%)

ОСНОВНІ ТЕХНІКО-ЕКОНОМІЧНІ ПОКАЗНИКИ


Номер по плану	Назва	Одиниця виміру	Кількість
1	Вид будівництва		нове будівництво
2	Поверховість	пов.	2
3	Ступінь вогнестійкості		III
4	Площа ділянки	га	0.0754
5	Площа забудови	м.кв.	172.5
6	Площа житлового будинку	м.кв.	249.77
7	Житлова площа	м.кв.	132.93
8	Площа приміщень будинку	м.кв.	212.61
9	Площа літніх приміщень будинку (тераса 0,3)	м.кв.	19.94/5.98
10	Будівельний об'єм	м.куб.	1 259

ВІДОМІСТЬ ЖИТЛОВИХ І ГРОМАДСЬКИХ БУДІВЕЛЬ ТА СПОРУД

Номер по плану	Найменування та позначка	Поверховість	Кількість				Площа м <sup>2</sup>				Будівельний об'єм м куб.	
			Будівель	Квартир		Забудови		Загальна що нормується		Будівлі	Всього	
				Будівлі	Всього	Будівлі	Всього	Будівлі	Всього			
1	Індивідуальний житловий будинок	2	1	1	1	172.5	172.5	249.77	249.77	249.77	249.77	


ЕКСПЛІКАЦІЯ БУДИНКІВ ТА СПОРУД

Номер на плані	Найменування	Поверховість	Площа забудови м.кв.	Примітка
1	Індивідуальний житловий будинок	2	172.5	Проект

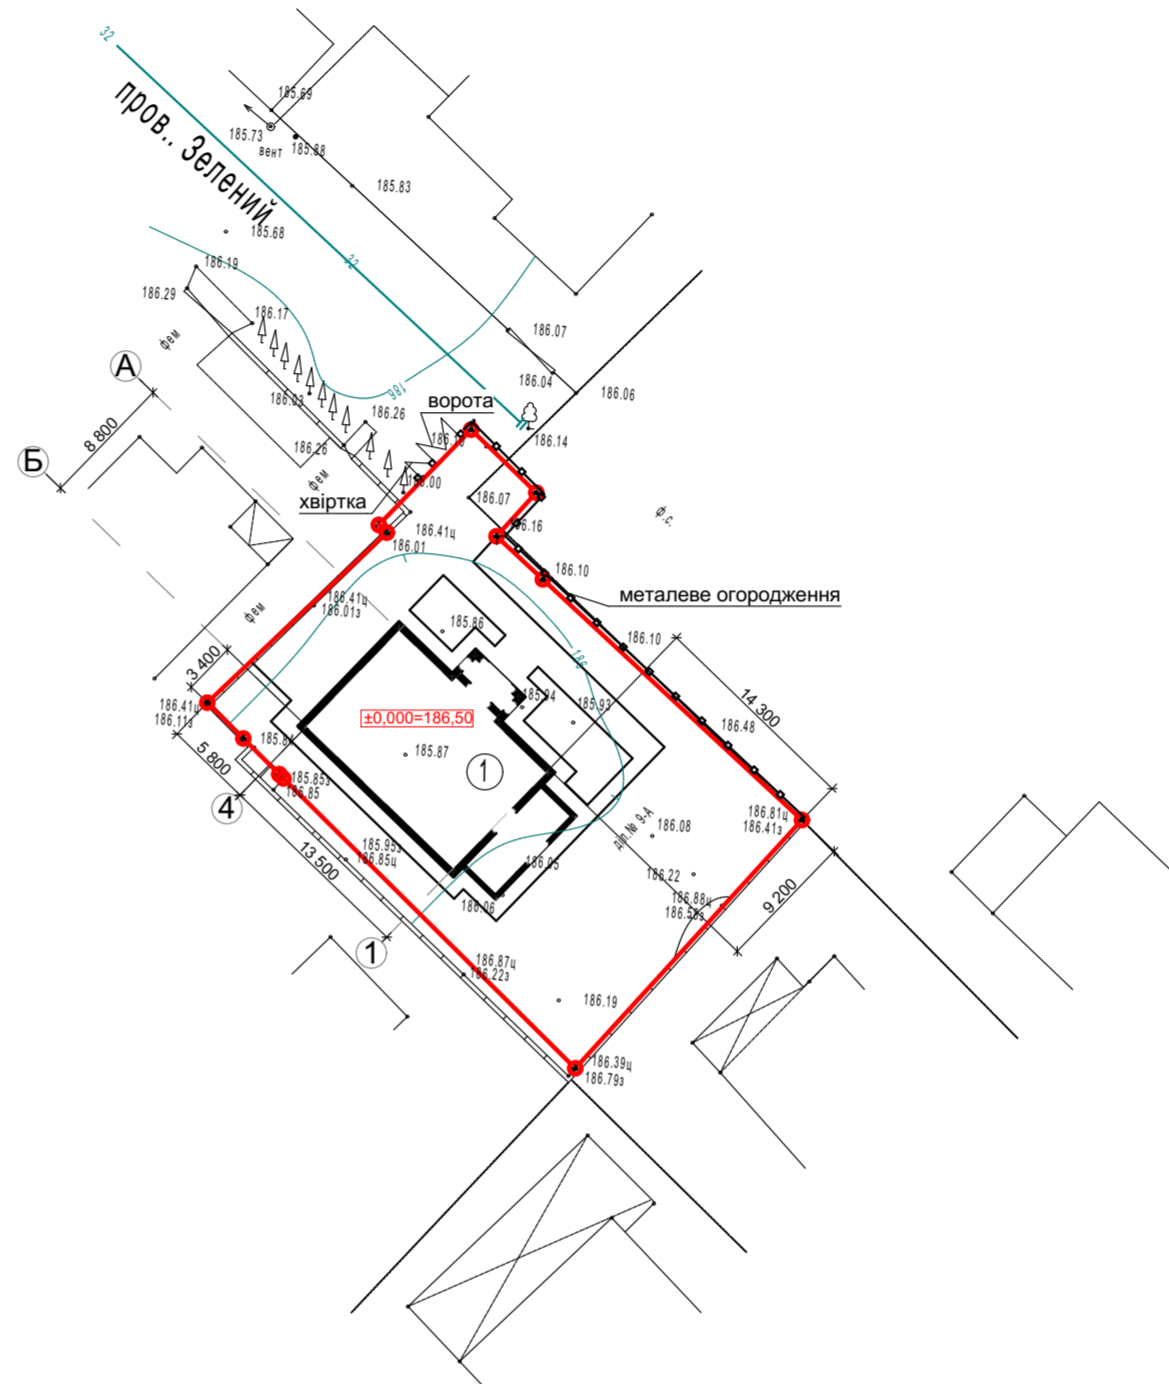


УМОВНІ ПОЗНАЧКИ

- - межі земельної ділянки
- запроєктована будівля
- сусідні існуючі будівлі

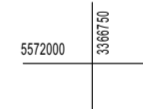


Система координат - СК-63 г.  
Система висот Балтійська- 1977 р.

---АР						Топографо - геодезичні вишукування								
Будівництво житлового будинку в с. Гатне по вул.Виноградна,9-А в Києво-Святошинському районі, Київської області						Замовник: Дробишева Ольга Валеріївна								
						кількість	арх.	№ док.	підпис	дата	Будівництво житлового будинку в с. Гатне по вул.Виноградна,9-А в Києво-Святошинському районі, Київської області			
Ізм.	Копуч.	Лист	№ док.	Подп.	Дата	зміна					стадія	аркуш	аркушів	
ГАП		Демченко				п	Лист	Листов	Гол. Инж.	Овчаренко	03.2019 р.	В	1	1
ГП						п	01		Виконав	Миханів	03.2019 р.			
Н. контр.						Індивідуальний житловий будинок			Перевірів	Овчаренко	03.2019 р.	ТОВ "Майстер - Гео" Сертифікат № 010529 т. 501-02-32		
Перевірів		Демченко				Генплан			Н.контроль	Беркут	03.2019 р.			
Розробив		Мудрак							Витяг з топоплану М 1:500					

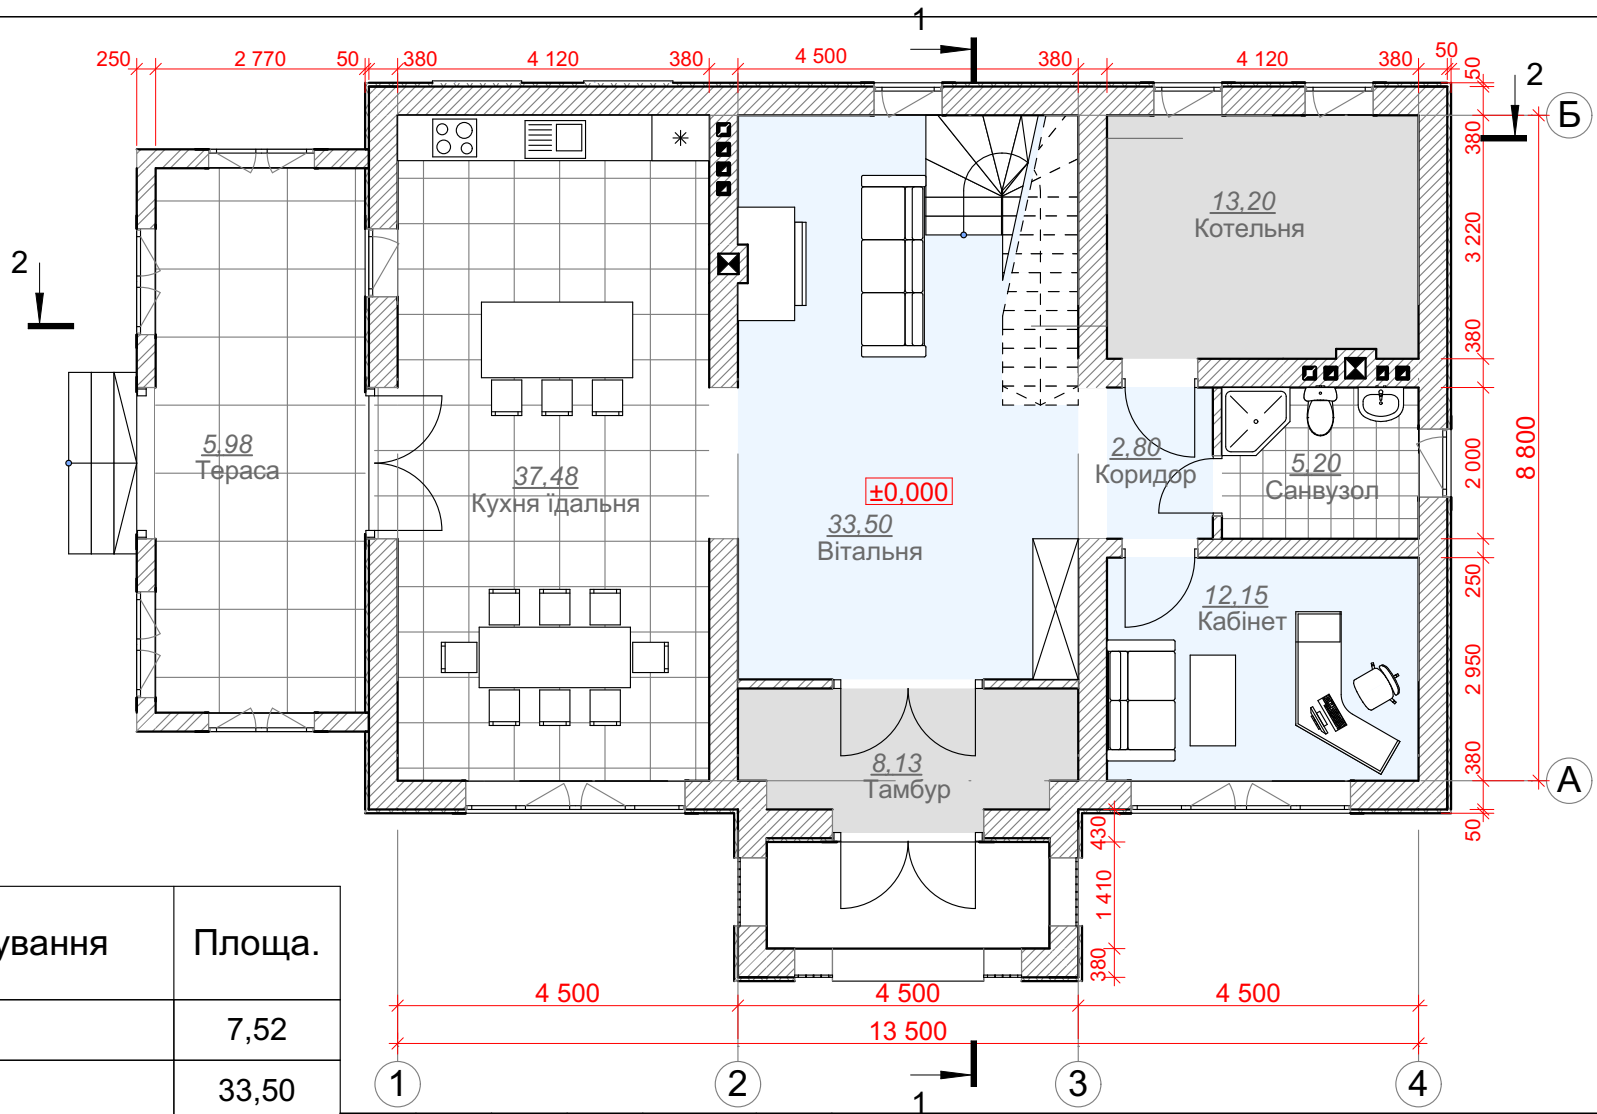

№	Найменування	Площа.
101	Тамбур	7,52
102	Вітальня	33,50
103	Коридор	2,80
104	Котельня	13,20
105	Санвузол	5,20
106	Кабінет	12,15
107	Кухня їдальня	36,87
108	Тераса	5,98
		117,22 м²


						---АР			
						Будівництво житлового будинку в с. Гатне по вул.Виноградна,9-А в Києво-Святошинському районі, Київської області			
Изм.	Кол.уч.	Лист	№Док.	Подп.	Дата				
						Індивідуальний житловий будинок	Стадія	Лист	Листов
							ПП	01	
						План першого поверху			

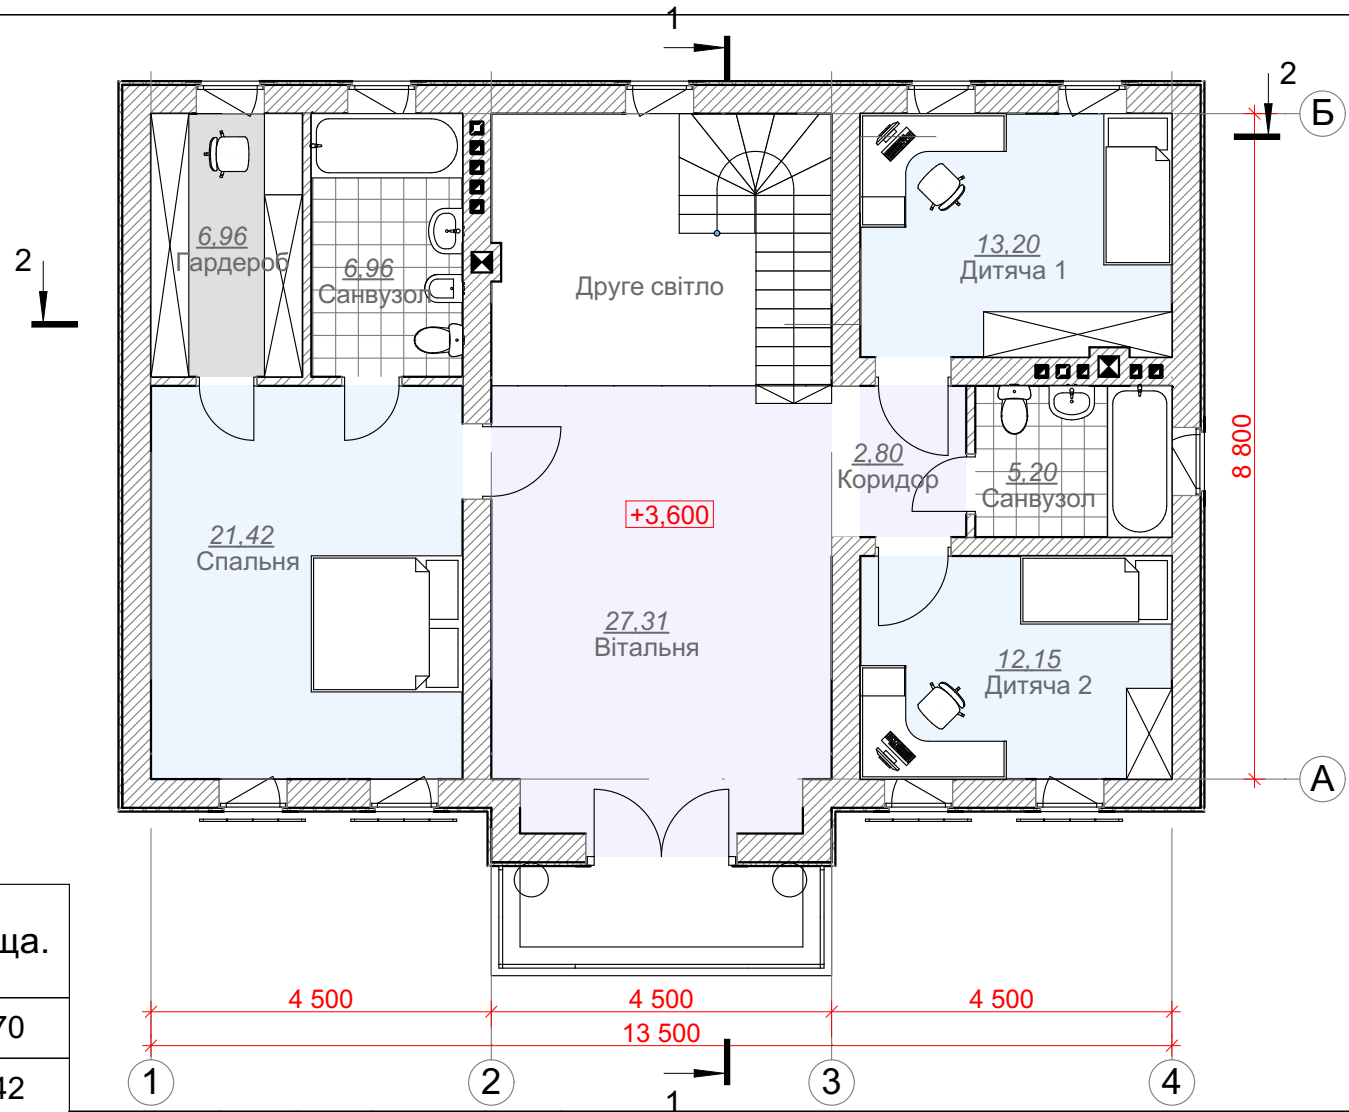


№	Найменування	Площа.
201	Вітальня	26,70
202	Спальня	21,42
203	Гардероб	6,96
204	Санвузол	6,96
205	Коридор	2,80
206	Дитяча 1	13,20
207	Санвузол	5,20
208	Дитяча 2	12,15
		95,39 м <sup>2</sup>

Изм.	Кол.уч.	Лист	№Док.	Подп.	Дата


---АР			
Будівництво житлового будинку в с. Гатне по вул.Виноградна,9-А в Києво-Святошинському районі, Київської області			
Індивідуальний житловий будинок	Стадія	Лист	Листов
	ПП	02	
План другого поверху			_____

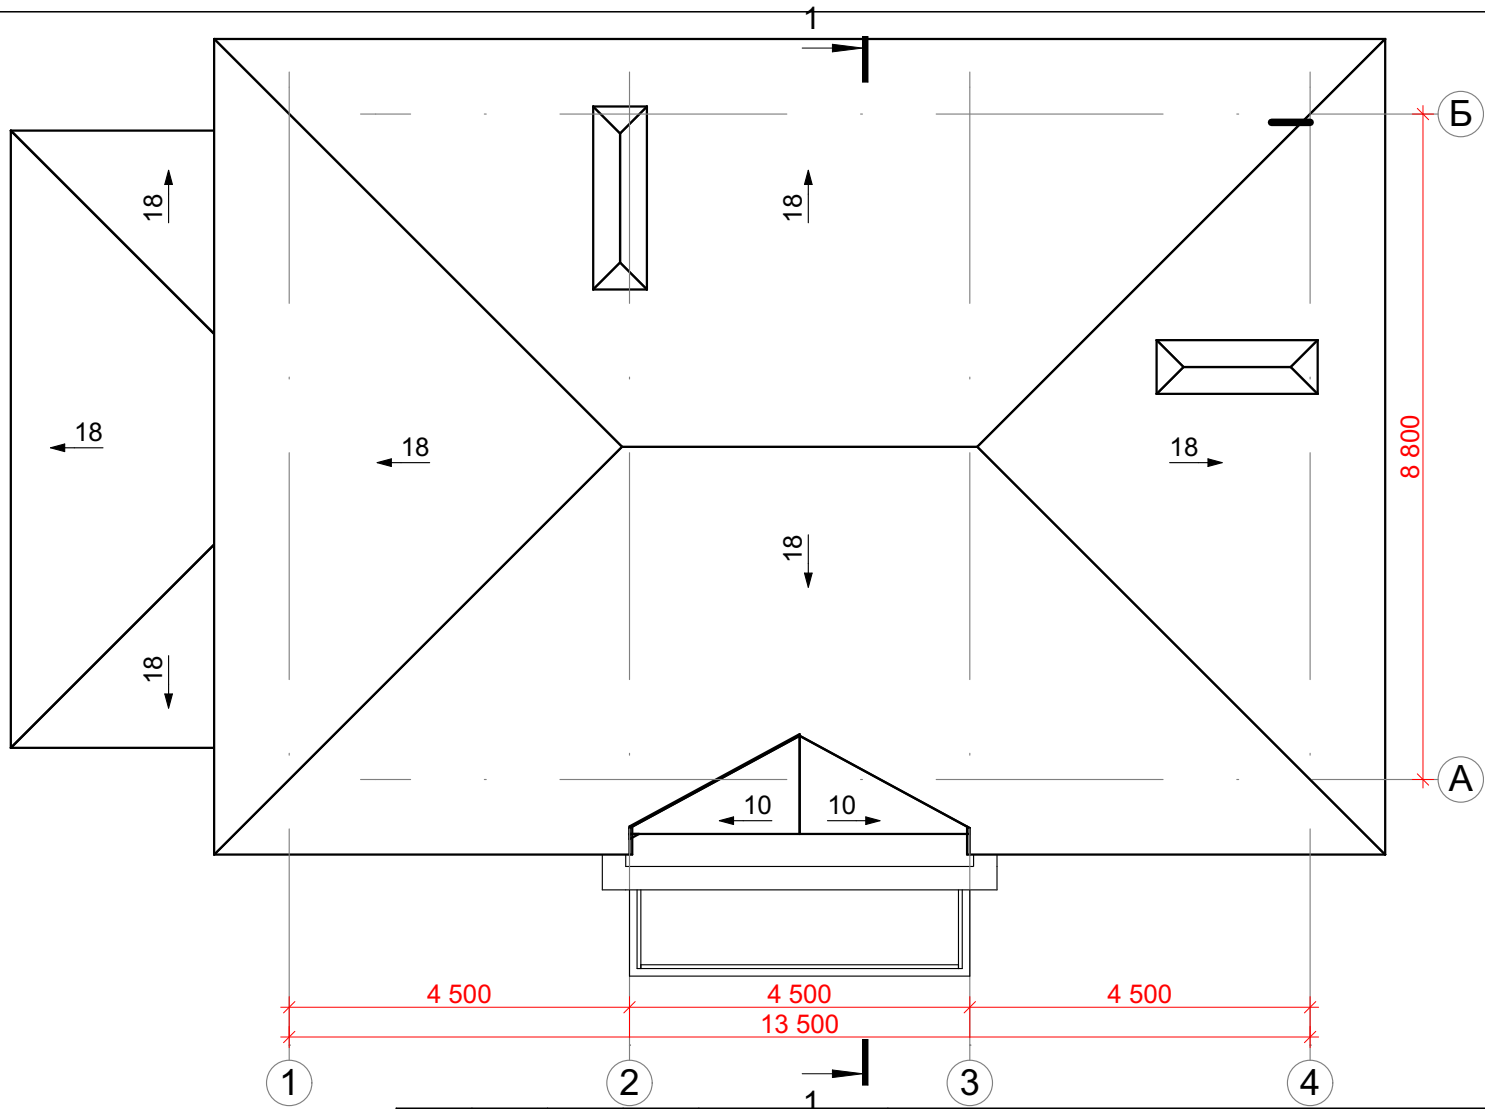

						---АР			
						Будівництво житлового будинку в с. Гатне по вул.Виноградна,9-А в Києво-Святошинському районі, Київської області			
Изм.	Коп.уч.	Лист	№Док.	Подп.	Дата	Індивідуальний житловий будинок	Стадия	Лист	Листов
ГАП		Демченко					ПП	03	
Н. контр.						План покрівлі	_____		
Перевірив		Демченко							
Розробив		Мудрак							

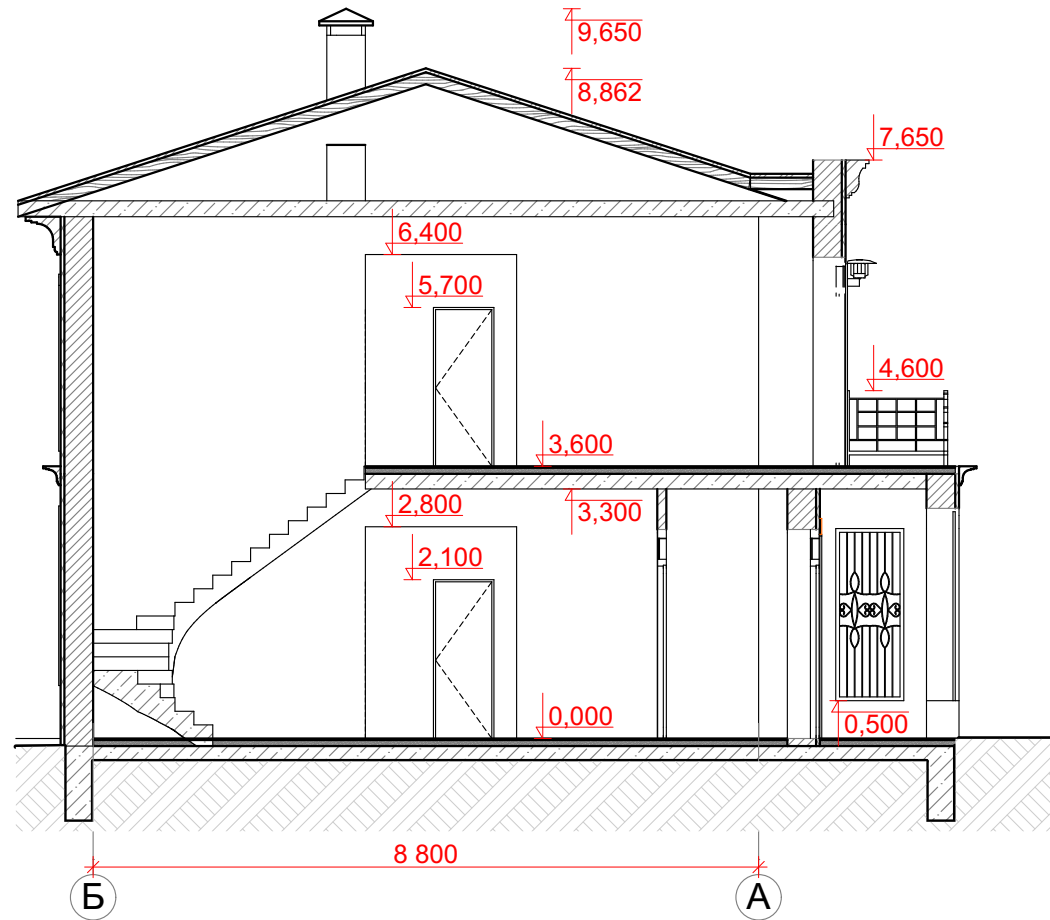


						---AP			
						Будівництво житлового будинку в с. Гатне по вул.Виноградна,9-А в Києво-Святошинському районі, Київської області			
Изм.	Кол.уч.	Лист	№Док.	Подп.	Дата	Індивідуальний житловий будинок	Стадия	Лист	Листов
ГАП		Демченко					ПП	04	
Н. контр.						Розріз 1 - 1	_____		
Перевірив		Демченко							
Розробив		Мудрак							

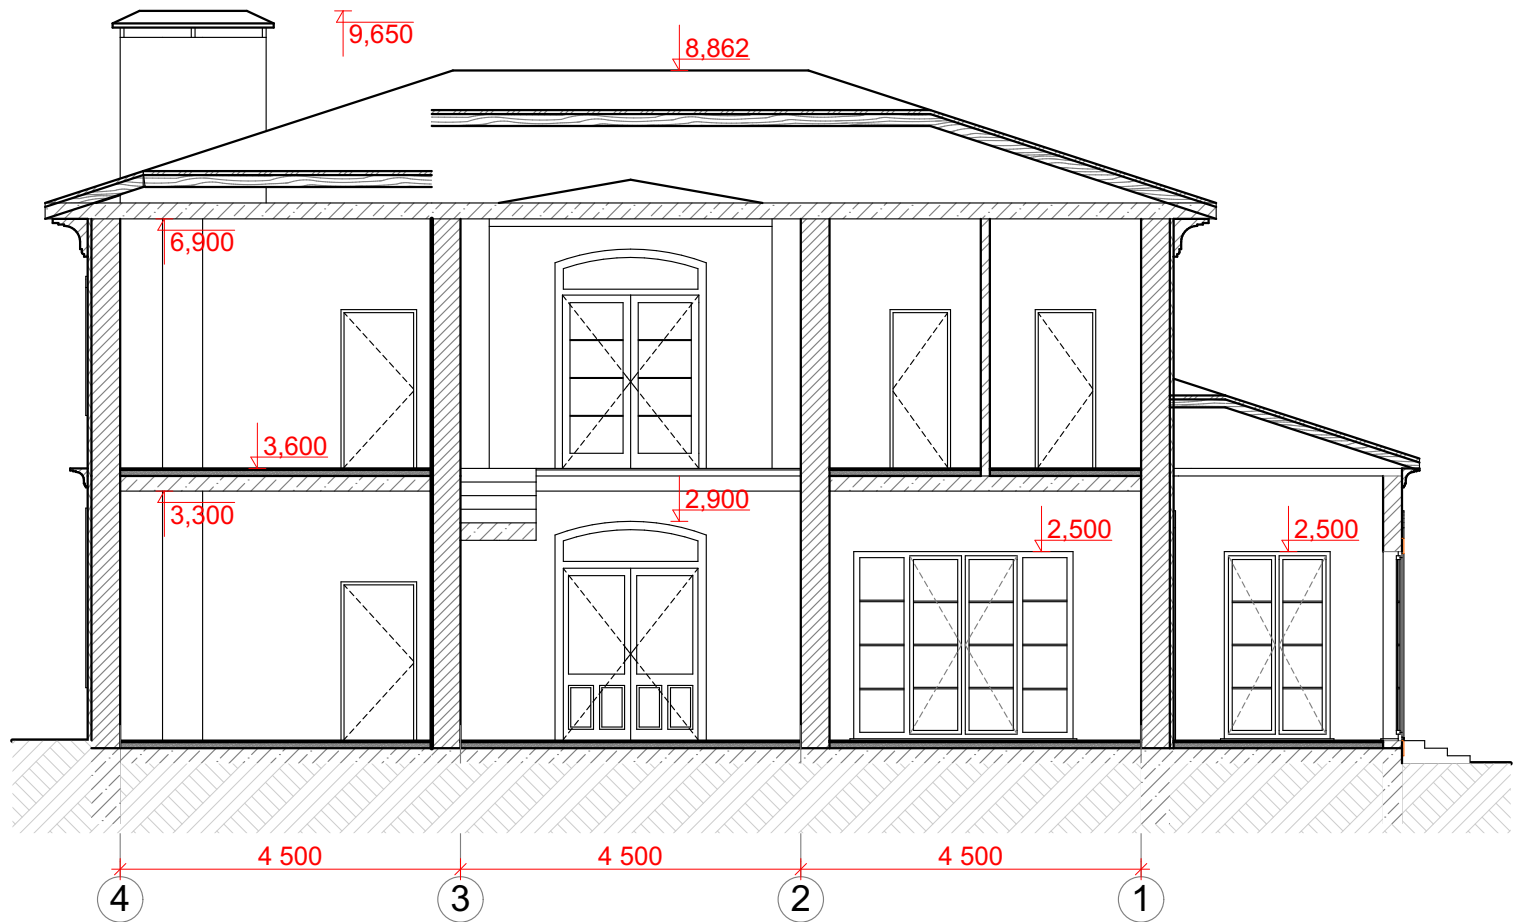

						---АР			
						Будівництво житлового будинку в с. Гатне по вул.Виноградна,9-А в Києво-Святошинському районі, Київської області			
Изм.	Кол.уч.	Лист	№Док.	Подп.	Дата	Індивідуальний житловий будинок	Стадия	Лист	Листов
ГАП	Демченко						ПП	05	
Н. контр.						Розріз 2 - 2	_____		
Перевірив	Демченко								
Розробив	Мудрак								




						---АР			
						Будівництво житлового будинку в с. Гатне по вул.Виноградна,9-А в Києво-Святошинському районі, Київської області			
Изм.	Кол.уч.	Лист	№Док.	Подп.	Дата	Індивідуальний житловий будинок	Стадия	Лист	Листов
ГАП	Демченко						ПП	06	
Н. контр.						Фасад в вісях 1 - 4	_____		
Перевірив	Демченко								
Розробив	Мудрак								

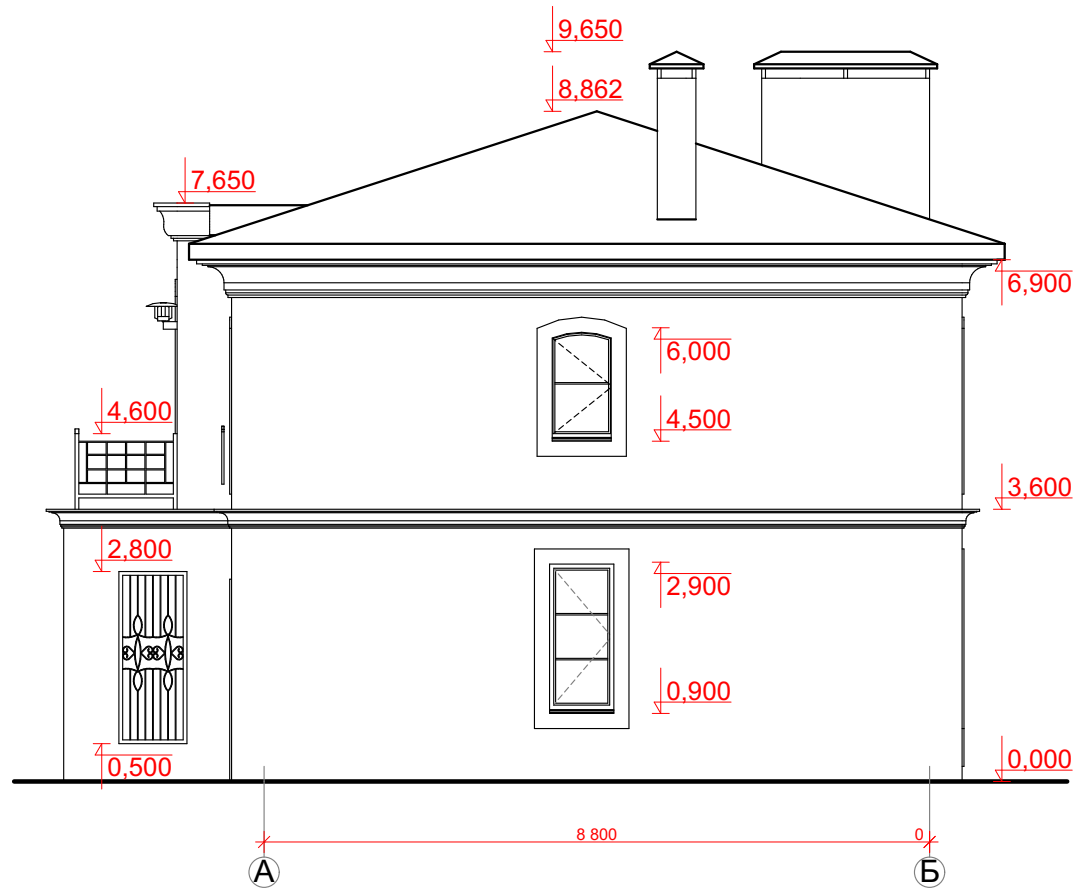


						---АР			
						Будівництво житлового будинку в с. Гатне по вул.Виноградна,9-А в Києво-Святошинському районі, Київської області			
Изм.	Коп.уч.	Лист	№Док.	Подп.	Дата	Індивідуальний житловий будинок	Стадия	Лист	Листов
ГАП		Демченко					ПП	07	
Н. контр.						Фасад в вісях А - Б	_____		
Перевірів		Демченко							
Розробив		Мудрак							



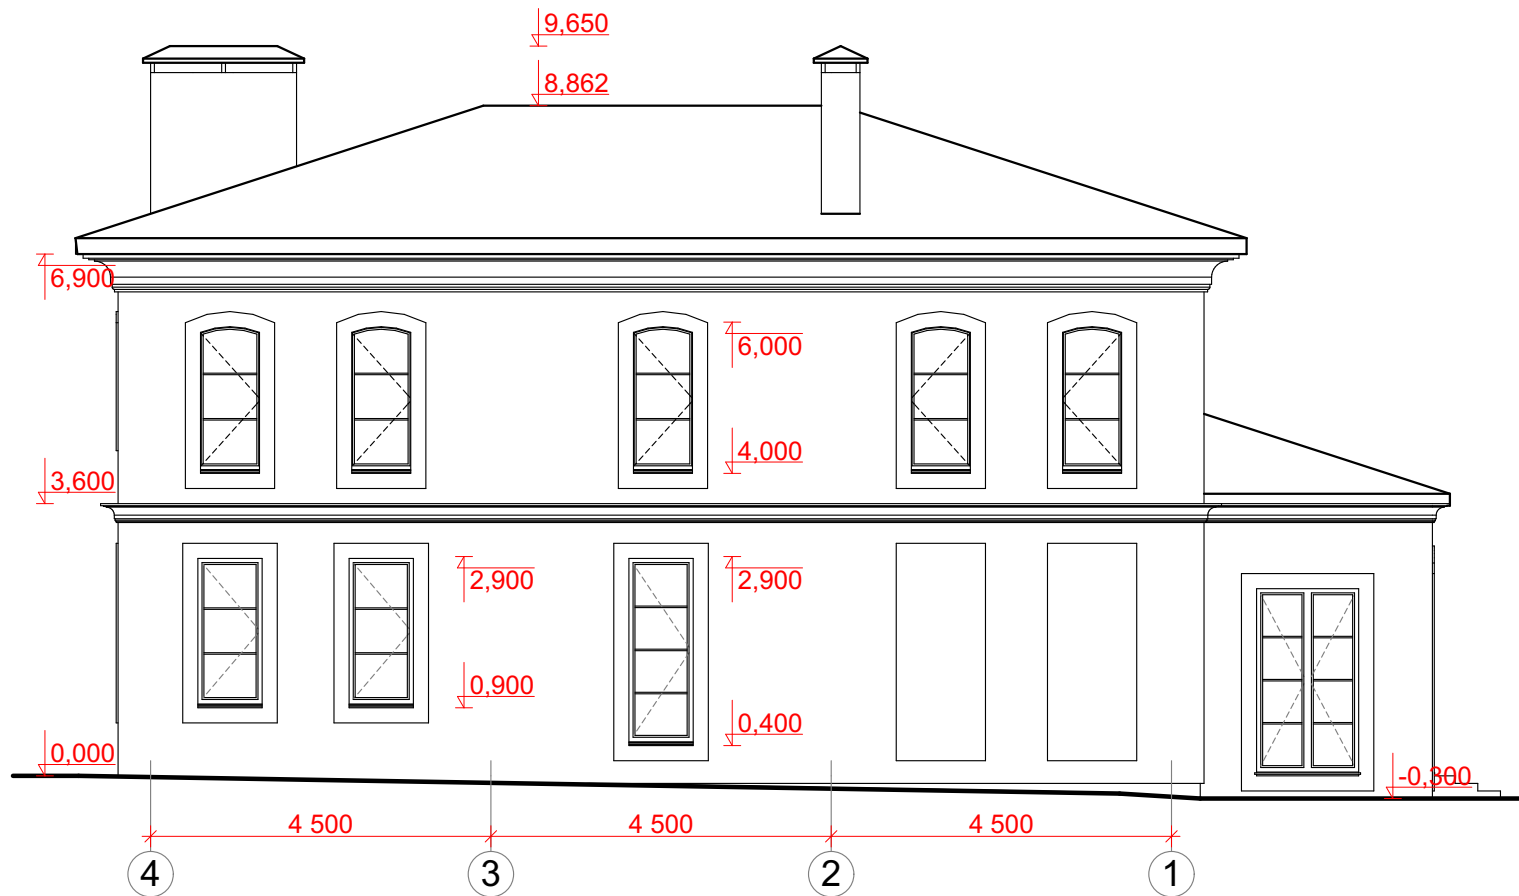

						---АР			
						Будівництво житлового будинку в с. Гатне по вул.Виноградна,9-А в Києво-Святошинському районі, Київської області			
Изм.	Коп.уч.	Лист	№Док.	Подп.	Дата	Індивідуальний житловий будинок	Стадия	Лист	Листов
ГАП		Демченко					ПП	08	
Н. контр.						Фасад в вісях 4 - 1	_____		
Перевірив		Демченко							
Розробив		Мудрак							

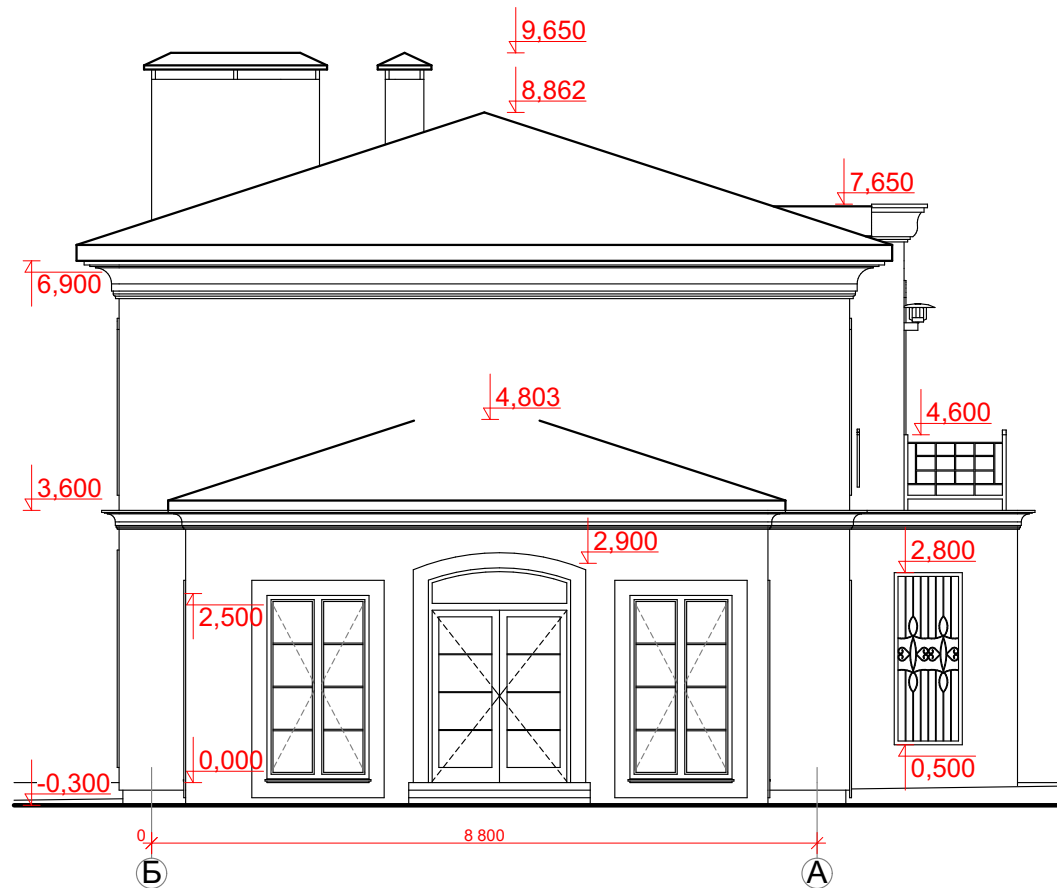

						---АР			
						Будівництво житлового будинку в с. Гатне по вул.Виноградна,9-А в Києво-Святошинському районі, Київської області			
Изм.	Кол.уч.	Лист	№Док.	Подп.	Дата	Індивідуальний житловий будинок	Стадия	Лист	Листов
ГАП	Демченко						ПП	09	
Н. контр.						Фасад в вісях Б - А	_____		
Перевірів	Демченко								
Розробив	Мудрак								