



План першого поверху на  
вдм. +0,000.  
Масштаб 1:100.

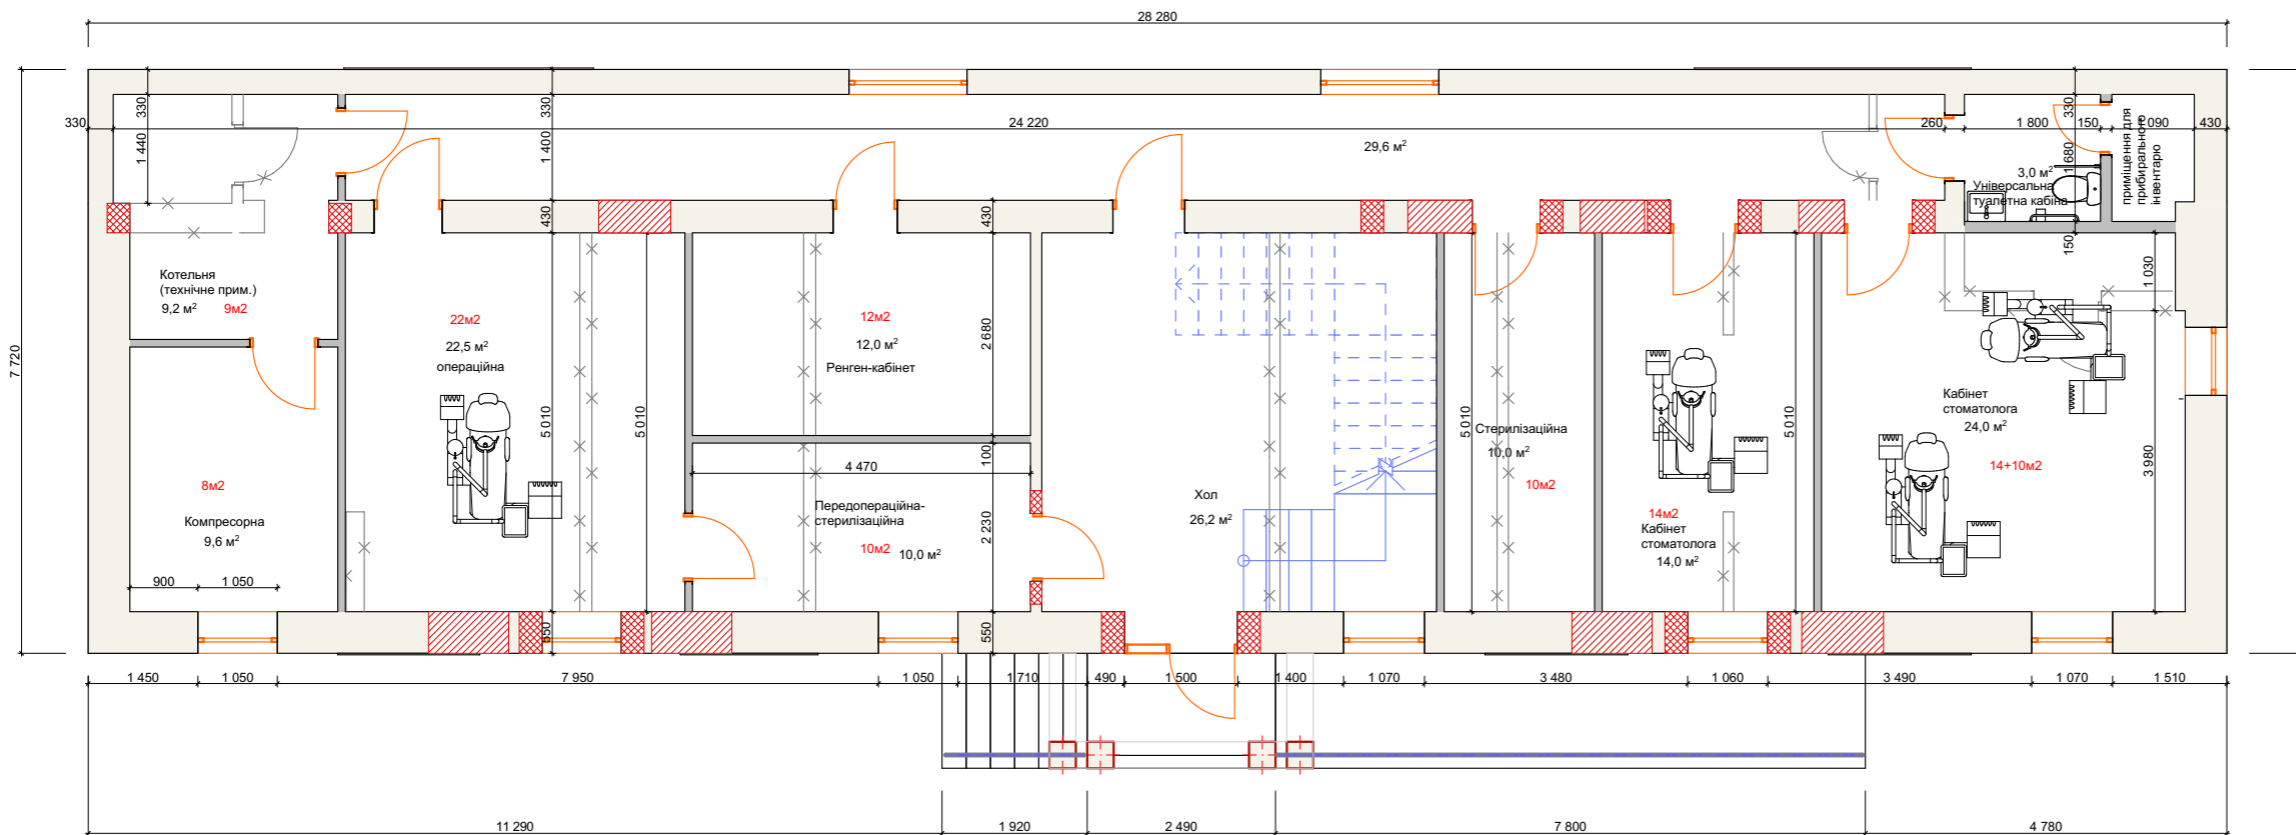

План другого поверху на  
вдм. +3,300.  
Масштаб 1:100.

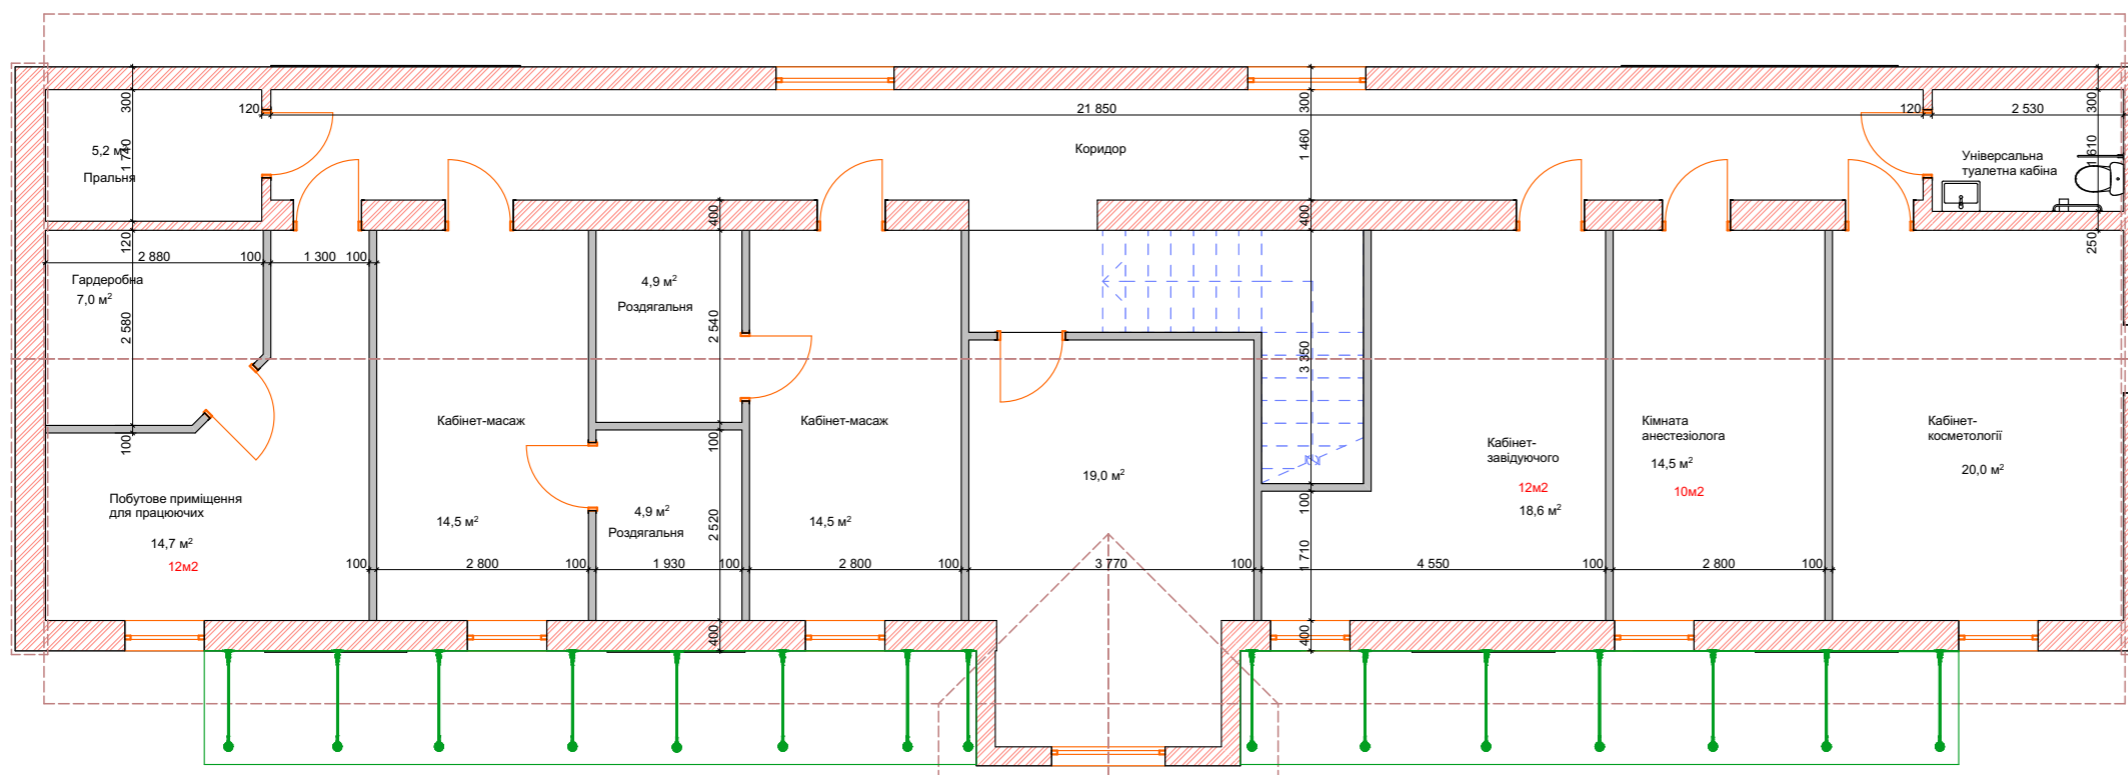

ПРИМТКИ:

1. Даний лист розглядати сумсно з аркушами роздлу АБ.
2. За умовну вдмтку +0,000 прийнято вдмтку чисто підлоги першого поверху.
3. Вс вдмтки подано в метрах, розміри в мм.
4. Експлікацію приміщень див. на лист АБ-13.

						АБ			
Вим.	Кл.уч.	Арк.	№Док.	Пдпис	Дата				
						Стоматологчний заклад	Стая	Аркуш	Аркуш
							РП		
Розробив									