


**Схема генплану  
М 1:250**

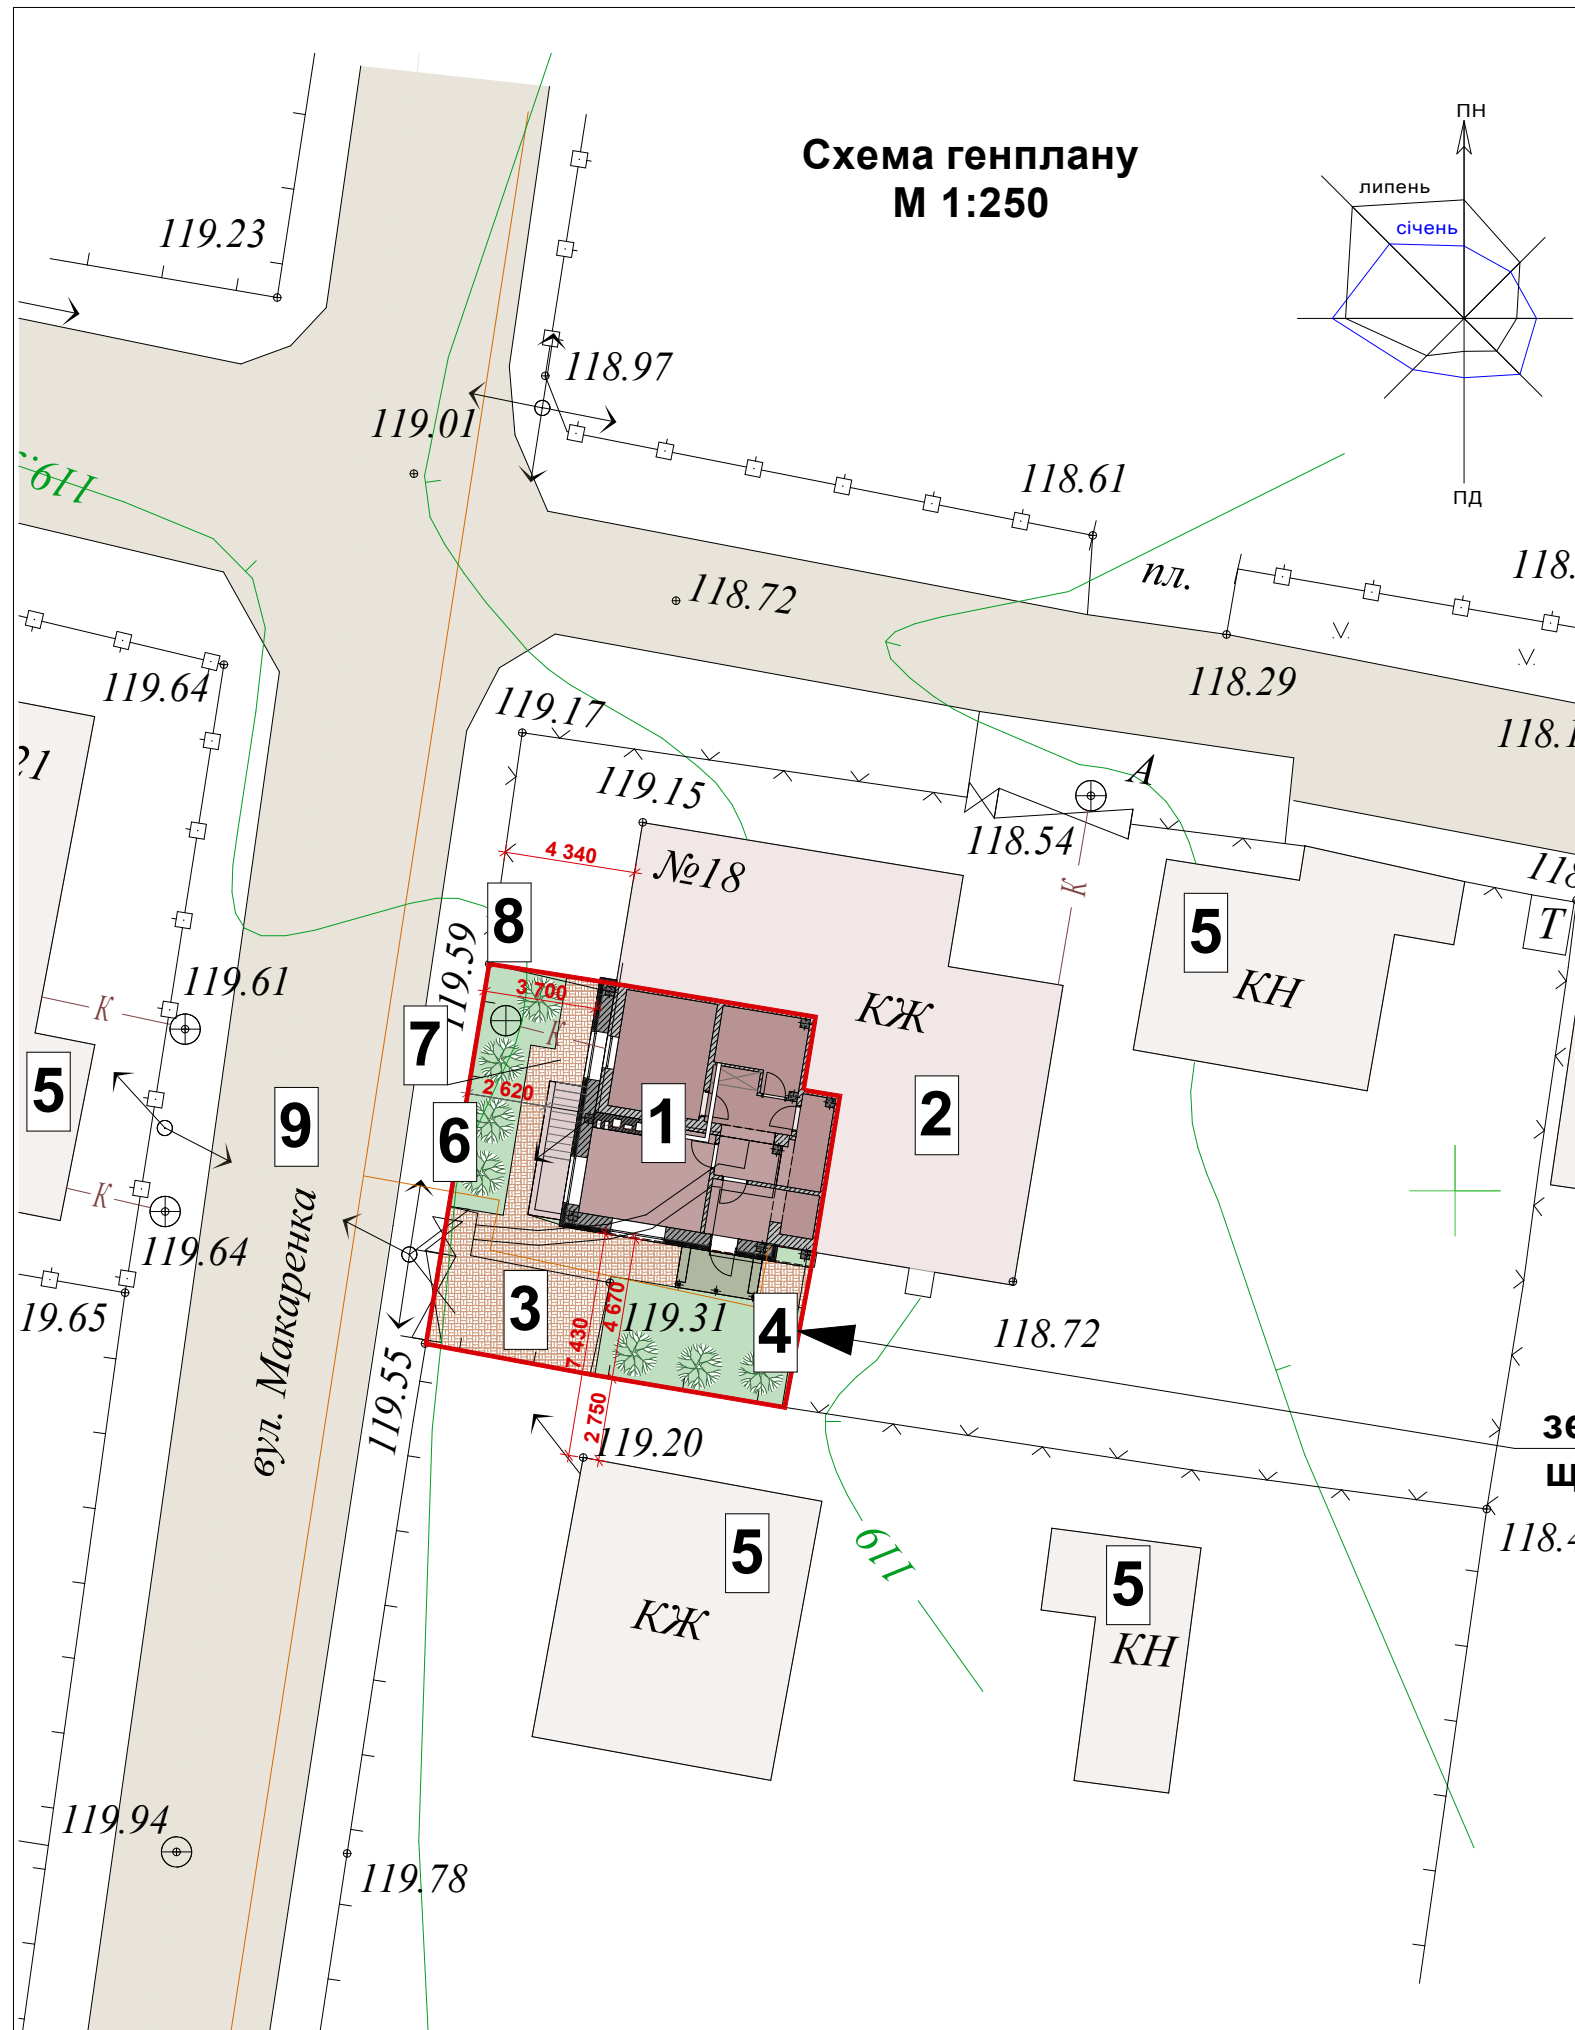

Баланс території				
	Найменування	Од. вим.	Показник	Баланс
1	Площа ділянки	га	0,0152	100 %
2	Площа забудови	м <sup>2</sup>	75,02	49,36 %
3	Площа озеленення	м <sup>2</sup>	36,88	24,26%
4	Площа твердого покриття	м <sup>2</sup>	40,10	26,38 %

Експлікація будівель та споруд											
Номер на плані	Найменування та позначка	Поверховість	Кількість		Площа м2				Будівельний об'єм, м3		
			Будівель	Квартир	Забудови		Загальна, що нормується		Будівлі	Всього	
					Будівлі	Всього	Будівлі	Всього			
1	Житловий будинок (119,65)	4	1	-	-	75,02	75,02	171,10	171,10	805,69	805,69
		-	-	-	-	-	-	-	-	-	-
	<b>Всього</b>	<b>4</b>	<b>1</b>			<b>75,02</b>		<b>171,10</b>		<b>805,69</b>	

**земельна ділянка, що розглядається**

1	Частина житлового будинку, що підлягає реконструкції
2	Частина житлового будинку, що не підлягає реконструкції
3	Відкрита площадка для автомобілів
4	Вхід до житлового будинку
5	Існуюча навколишня забудова
6	Зелені насадження
7	Пішохідні доріжки (покриття ФЕМ)
8	Власні очисні споруди (існуюче)
8	Дорога по вул.Макаренка

Змін.						2709 - ГП				
Змін.	Кільк.	Лист	№ док.	Підпис	Дата	Реконструкція частини житлового будинку по вул.Макаренка, 18/1, в м.Бровари Київської області				
		ГАП	Кострицька І.В.		09.2015	Житловий будинок	Стадія	Аркуш	Аркушів	
		ГП					ЕП	3	18	
		Розробив	Курило О.В.		09.2015	Генплан	ТОВ "Альфа-Проект"			
		Перевірив								
		Н. контроль								