

ЗАТВЕРДЖЕНО

Відомість основного комплекта креслень випуску КБ (Конструкції будівельні)

Формат	Аркуш	Найменування	Примітки
А-3	КБ-1	Аркуш загальних даних	
А-3	КБ-2	Опалубочний план монолітного з /δ фундаменту тераси по вісі “Б”.	
А-3	КБ-3	Розріз 1-1, 2-2 (опалубка фундаментів)	
А-3	КБ-3	Армування стрічкових фундаментів Фл –1	
А-3	КБ-3	Розріз 1-1. Вид А-А.	
А-3	КБ-4	Типові вузли додаткового армування перетину фундаментних стін . Специфікація	
А-3	КБ-4	армування монолітних з /δ фундаментів	
А-3	КБ-5	Розріз 2-2 (армування монолітного з /δ сходового маршу). Специфікація	
А-3	КБ-6	Опалубочний план монолітної з /δ плити підлоги тераси по вісі “Б”.	
А-3	КБ-6	Розріз 1-1 (армування). Специфікація	
А-3	КБ-7	Маркувальна схема металевих балок та дерев'яних крокв покриття тераси	
А-3	КБ-7	по вісі “Б”	
А-3	КБ-8	Металева балка Бм-1, Бм-2. Вузол А.	
А-3	КБ-8	Специфікація	
А-3	КБ-9	Розріз 1-1 (влаштування конструкцій покриття). Вузол А, Б.	
А-3	КБ-9	Специфікація кроквяної системи покриття	
А-3	КБ-10	Опалубочний план монолітного з /δ фундаменту тераси по вісі “Ж”.	
А-3	КБ-10	Розріз 1-1 (опалубка фундаментів)	
А-3	КБ-11	Армування стрічкових фундаментів Фл –2	
А-3	КБ-11	Розріз 1-1. Вид А-А. Специфікація	
А-3	КБ-12	Армування стрічкових фундаментів Фл –2	
А-3	КБ-12	Типові вузли додаткового армування перетину фундаментних стін .	
А-3	КБ-13	Розріз 2-2 (армування монолітного з /δ сходового маршу). Специфікація	
А-3	КБ-14	Опалубочний план монолітної з /δ плити підлоги тераси по вісі “Ж”.	
А-3	КБ-14	Розріз 1-1 (опалубка).	
А-3	КБ-15	Армування монолітної з /δ плити підлоги тераси по вісі “Ж”.	
А-3	КБ-15	Розріз 1-1 (армування). Специфікація	
А-3	КБ-16	Опалубочний план	
А-3	КБ-16	монолітного з /δ фундаменту Фл –3 вхідної групи по вісі “Б”.	
А-3	КБ-17	Розріз 1-1 (опалубка фундамента)	
А-3	КБ-18	Армування стрічкових фундаментів Фл –3	
А-3	КБ-18	Розріз 1-1. Вид Б-Б.	
А-3	КБ-19	Армування стрічкових фундаментів Фл –3. Типові вузли додаткового армування перетину	
А-3	КБ-19	фундаментних стін. Закладна деталь ЗД –1. Специфікація монолітних з /δ фундаментів .	
А-3	КБ-20	Опалубочний план монолітної з /δ плити підлоги та сходових маршів вхідної групи по	
А-3	КБ-20	вісі “Б”. Специфікація	
А-3	КБ-21	Розріз 1-1, 2-2 (армування монолітного	
А-3	КБ-21	з/δ сходового маршу та плити підлоги).	
А-3	КБ-22	Маркувальна схема металевих балок підсилення плити вхідної групи .	
А-3	КБ-22	Розріз 1-1.	
А-3	КБ-23	Металева балка Бм-1, Бм-2.	
А-3	КБ-23	Специфікація	
А-3	КБ-24	Маркувальна схема металевих балок підсилення плити вхідної групи .	
А-3	КБ-24	Розріз 1-1.	

Формат	Аркуш	Найменування	Примітки
А-3	КБ-25	Ст-1 металева стійка . Специфікація металевих стійок	
А-3	КБ-26	Вузол А, Б, В.	
А-3	КБ-26	Специфікація кроквяної системи покриття	
А-3	КБ-27	Маркувальна схема металевих балок плити перекриття в вісях 2-5 х Б-Д	
А-3	КБ-27	на відм. 7,080. Розріз 1-1.	
А-3	КБ-28	Металева балка Б-1, Б-2, Б-3, Б-4, Б-5.	
А-3	КБ-28	Вид а-а, δ-δ, в-в, з-з.	
А-3	КБ-29	Вузол А, Б, В, Г. Вид а-а, δ-δ, в-в.	
А-3	КБ-29	Специфікація металевих балок .	
А-3	КБ-30	Опалубочний план монолітної з /δ плити перекриття в вісях 2-5 х Б-Д	
А-3	КБ-30	на відм. 7,080. Розріз 1-1 (армування). Специфікація .	
А-3	КБ-31	Маркувальна схема металевих балок плити перекриття в вісях 2-5 х Ж	
А-3	КБ-31	на відм. 7,080. Розріз 1-1.	
А-3	КБ-32	Металева балка Б-1, Б-2, Б-3, Б-4.	
А-3	КБ-32	Вид а-а, δ-δ, в-в, з-з.	
А-3	КБ-33	Вузол А, Б, В, Г. Вид а-а, δ-δ, в-в.	
А-3	КБ-33	Специфікація металевих балок .	
А-3	КБ-34	Опалубочний план монолітної з /δ плити перекриття в вісях 2-5 х Ж	
А-3	КБ-34	на відм. 7,080. Розріз 1-1 (армування). Специфікація .	
А-3	КБ-35	Маркувальна схема опорних металевих балок цегляних простінків по вісі 3-4.	
А-3	КБ-35	Розріз 1-1. Вузол А. Специфікація .	
А-3	КБ-36	Влаштування ділянки монолітного з /δ перекриття на відм. 3,550.	
А-3	КБ-36	Розріз 1-1 (армування плити). Специфікація	
А-3	КБ-37	Влаштування ділянки монолітного з /δ перекриття на відм. 7,080.	
А-3	КБ-37	Розріз 1-1 (армування плити). Специфікація	
А-3	КБ-38	Схема коригування сходового маршу на відм . 0,000. Розріз 1-1.	
А-3	КБ-39	Д-1/1.3 деталь типової сходинки .	
А-3	КБ-39	Вид а-а. Специфікація (початок).	
А-3	КБ-40	Специфікація (закінчення).	

						3008-КБ-1				
						Реконструкція індивідуального житлового будинку за адресою : Київська область, Бориспільський район, с. Вишеньки, вул. Чудинська, 8.				
Зм.	Кільк.	Арк.	№д	Підпис	Дата	Конструктивні рішення		Стадія	Аркуш	Аркушів
ГАП		Кострицька						РД	0,1	
Гол.констр.		Данилюк								
Розробив		Данилюк				Аркуш загальних даних		ТОВ "Альфа-проект" Київ, 2016р		
Н.контроль										

Відомість основного комплекта креслень випуску КБ (Конструкції будівельні)									
Формат		Аркуш		Найменування			Примітки		
А-3		КБ-41		Схема коригування сходового маршу на відм. 3,550. Розріз 2-2.					
А-3		КБ-42		Д-2/1.2 деталь типової сходинки. Вид а-а. Специфікація (початок).					
А-3		КБ-43		Специфікація (закінчення).					
А-3		КБ-44		Вузел А. Специфікація.					
А-3		КБ-45		Маркувальна схема перемичок на відм. 0,000					
А-3		КБ-46		Маркувальна схема перемичок на відм. 3,550					
А-3		КБ-47		Маркувальна схема перемичок на відм. 7,080					
А-3		КБ-48		Металева перемичка Пр -1 Пр-5. Розріз 1-1.					
А-3		КБ-49		Металева перемичка Пр -6 Пр-7. Розріз 1-1.					
А-3		КБ-50		Металева перемичка Пр -8 Пр-9. Розріз 1-1.					
А-3		КБ-51		Специфікація металевих перемичок .					
А-3		КБ-52		Збірна з/б друскова перемичка Пр -10 Пр-13. Специфікація.					
Відомість документів на які робляться посилання									
Позначення		Найменування			Примітки				
ДБН А.3.2-2-2009		ССБП. Охорона праці і промислова безпека в будівництві. Основні положення.							
ГОСТ 14.098-91		Соединения сварные арматуры и закладных деталей железобетонных конструкций.			Типы, конструкции и размеры				
ГОСТ 10922-90		Арматурный и закладные изделия сварные, соединения сварные арматуры и закладных изделий ж/б конструкций.			Типы, конструкции и размеры				
ДБН В.2.6-98:2009		“Бетонні та залізобетонні конструкції”							
ДБН В.2.1-10-2009		“Основания и фундаменты сооружений”							
Технические решения , принятые в рабочих чертежах , соответствуют требованиям экологических , противопожарных и других действующих норм и правил , и обеспечивают безопасную для жизни и здоровья людей эксплуатацию объекта.		Гл.конструктор			Данилюк Е.В.				
Инв N подл.									

ЗАТВЕРДЖЕНО

Взамен N инв.

Подпись и дата

Инв N подл.

Загальні вказівки до проекту :

1. Основний комплект робочих креслень марки КБ – конструкції будівельні розроблений на відповідно до завдання на основі архітектурних креслень марки АР , завдання розділів ОВ , ВК, ЗО та діючих норм та правил .

2. Проект розроблений для виконання робіт в кліматичній зоні ІІв з наступними характеристиками :
–нормативна вага снігового шару на горизонтальну поверхню – 167 кг/м2;
–нормативне вітрове навантаженняна 1 м2 – 42 кг;
–разрахункова температура зовнішнього повітря – 24°С

3. Ступінь вогнестійкості будівлі –ІІ; клас відповідальності –ІІ.

4. За умовну відмітку 0,000 прийнята відмітка чистої підлоги першого поверху (див. креслення АР), яка відповідає абсолютній відмітці на генплані _____.

Загальні вказівки робіт :

1. При виконанні робіт користуватися ДБН А.3.2-2-2009 ССБП. Охорона праці і промислова безпека в будівництві . Основні положення. СНиП 3.03.01-87 “Несущие и ограждающие конструкции ”, ДБН В.1.1-7-2002 “Пожежна безпека об’єктів будівництва” .

2. Опалубочні та арматурні роботи виконувати згідно вказівок СНиП 3.03.01-87. ДБН В.1.1-7-2002 “Пожежна безпека об’єктів будівництва” .

3. Бетон класу В25. Міцність бетону плити контролювати шляхом випробування бетонних кубиків , відібраних в процесі бетонування .

4. Влаштування робочих швів бетонування , заходи щодо догляду за бетоном , порядок і терміни їхнього проведення, контроль за їхнім виконанням і терміни розпалубки конструкцій повинні встановлюватися відповідно до ППР .

5. Перелік робіт на які повинні бути складені акти на приховані роботи по формі приведені в ДБН А .3.1-5-96 “Организация строительного производства ”: а) армування конструкцій; б) бетонування конструкцій;

6. Марка сталі металевих конструкцій С 235.

7. Антикорозійний захист металу здійснювати фарбуванням пентафталевою емаллю ПФ -133 ГОСТ 926-150 по ґрунтуванню ГФ -021 ГОСТ 25129-82. Після монтажу пошкоджені міста відновити .

8. Вогнезахист металевих конструкцій виконати матеріалом “Ендотерм ХТ-150”, яке здійснюється малярною щіткою у два шари товщиною 0,5-0,6 мм. Всі захисні покриття повинні відповідати вимогам СНиП 2.03.11-85 та СНиП 3.04.03-85.

9. Монтажні шви повинні відповідати ГОСТ 5264-80. Монтажну зварку виконувати електродами типу Э -42.

10. Вогнезахист дерев'яних конструкцій виконувати відповідно ДБН В .1.1-7-2002 “Пожежна безпека об’єктів будівництва” .

Бетонні та арматурні роботи.

1. Бетонну суміш варто укладати в конструкції горизонтальними шарами однакової товщини без розривів , з послідовним напрямком укладання в одну сторону у всіх шарах .

2. Заходи щодо догляду за бетоном , порядок і терміни їхнього проведення , контроль за їхнім виконанням і терміни розпалубки конструкцій повинні встановлюватися ППР . У початковий період твердіння бетон необхідно захищати від влучення атмосферних чи опадів втрат вологи , у наступному підтримувати температурно-вологий режим зі створенням умов , що забезпечують наростання його міцності .


3. Рух людей по забетонованих конструкціях і установка опалубки вищерозташованих конструкцій допускаються після досягнення бетоном міцності не менш 70%.

4. Установка й приймання опалубки , розпалубка монолітних конструкцій , очищення й змащення проводяться згідно ПВР .


5. Мінімальна міцність бетону при розпалубці повинна становити не менш 70% від проектної.

						3008-КБ-1			
						Реконструкція індивідуального житлового будинку за адресою : Київська область, Бориспільський район, с. Вишеньки, вул. Чудинська, 8.			
Зм.	Кільк.	Арк.	№д	Підпис	Дата				
ГАП		Кострицька				Конструктивні рішення	Стадія	Аркуш	Аркушів
Гол.констр.		Данилюк					РД	0,1	
Розробив		Данилюк							
Н.контроль						Аркуш загальних даних	ТОВ “Альфа-проект” Київ, 2016р		

Опалубочний план
монолітного з/б фундаменту Фл-1 тераси по вісі "6"

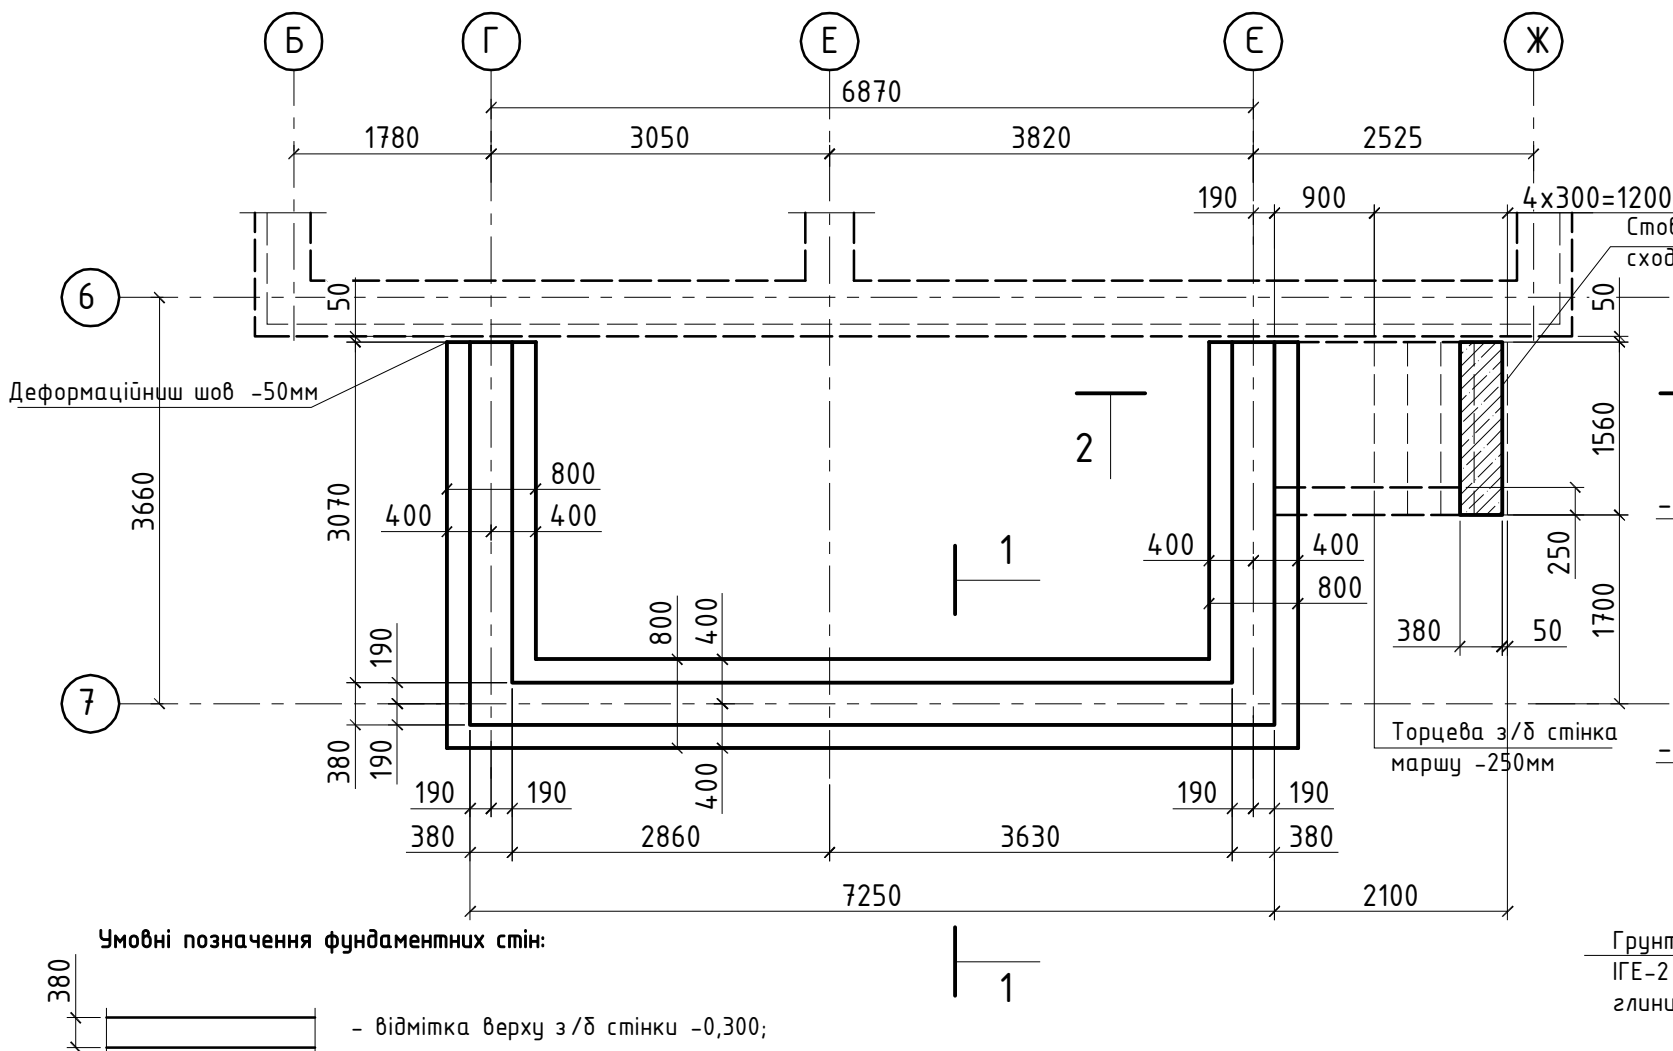

Розріз 1-1
(опалубка фундаменту)

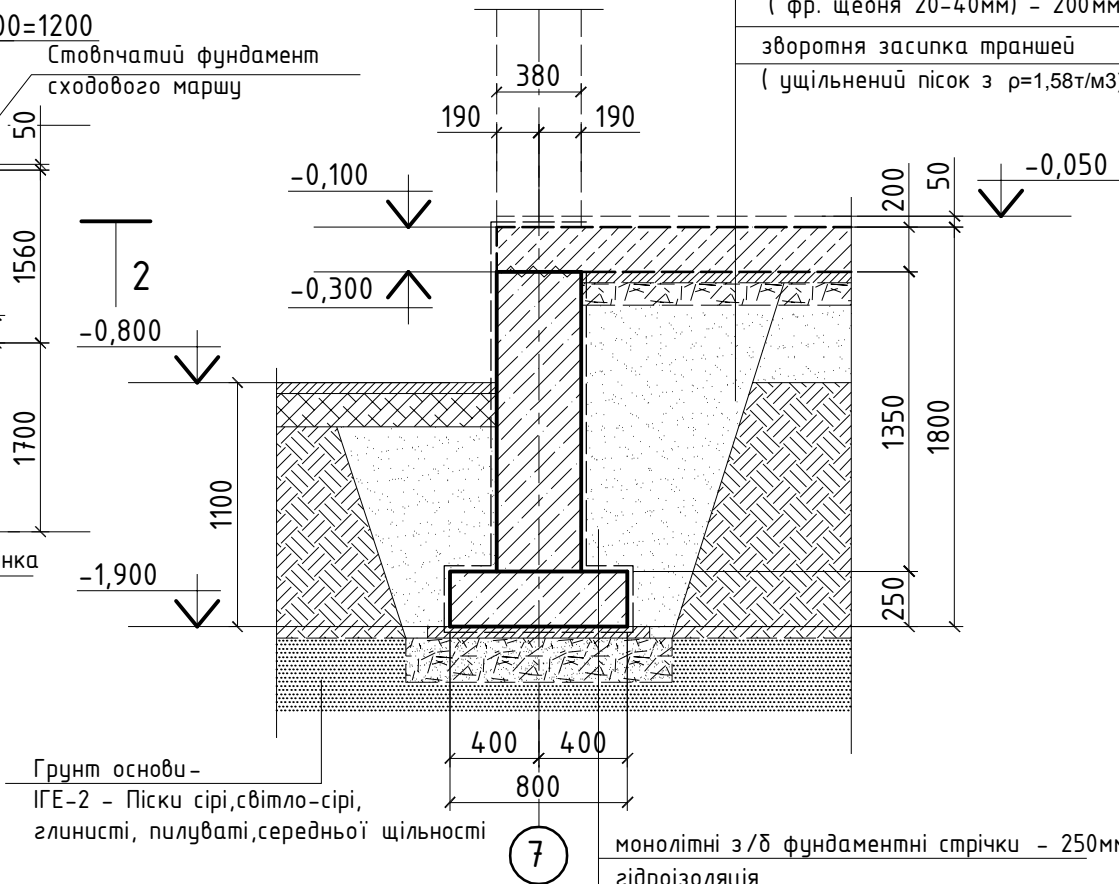



конструкція підлоги (див. розділ АР) - 50мм
монолітна з/б плита підлоги - 200мм
гідроізоляція
підбетонка (бетон кл.В7,5) - 50мм
ущільнена пісчано-щебнева подушка (фр. щебня 20-40мм) - 200мм
зворотня засипка траншей (ущільнений пісок з $\rho=1,58\text{т/м}^3$)

монолітні з/б фундаментні стрічки - 250мм
гідроізоляція
підбетонка (бетон кл.В7,5) - 50мм
ущільнена пісчано-щебнева подушка (фр. щебня 20-40мм) - 200...300мм
втрамбований щебнем ґрунт основи -100мм

- За умовну відмітку 0,000 прийнята відмітка чистої підлоги першого поверху (див. креслення АР), яка відповідає абсолютній відмітці _____.
- При виконанні робіт користуватися ДБН А.3.2-2-2009 ССБП. Охорона праці і промислова безпека в будівництві . Основні положення. СНиП 3.03.01-87 "Несущие и ограждающие конструкции".
- Опалубні та арматурні роботи виконувати згідно з вказівками СНиП 3.03.01-87.
- Фундаменти будівлі монолітні залізобетонні , -стрічкові. Глибина закладання підовши фундаментів відповідає абсолютній відмітці _____ (-1,900 відносна відмітка).
- Основою стрічкового фундаменту під споруду є ІГЕ _:_: - Суглинки. В разі прояву інших ґрунтів , остані повині бути видалені та замінені пісчано-щебневою подушкою .
- Фундаментні стрічки влаштовуються на підбетонці із бетону В 7,5 -50мм та по ущільненій пісчано-щебневій подушці товщиною 200...300мм, що відповідає різниці відміток підовши та основи фундаментів ІГЕ -2.
- Бетон класу В25W4F100. Міцність бетону контролювати шляхом випробування бетонних кубиків , відібраних в процесі бетонування.
- Робоча арматура класу А 400С та А240С. Захисний шар бетону становить 40мм. Арматуру вязати, усі арматурні відгини виконувати в холодному стані .
- Влаштування робочих швів бетонування , заходи щодо догляду за бетоном , порядок і терміни їхнього проведення , контроль за їхнім виконанням і терміни розпалубки конструкцій повинні встановлюватися відповідно до ППР .
- Тип гідроізоляції підземної частини фундаментів уточнювати по кресленням розділу АР .
- Розташування, прив'язку в плані та по висоті інженерних отворів виконувати відповідно до креслень розділу АР та субпідрядних організацій з погодженням проектанта .

						3008-КБ-1			
						Реконструкція індивідуального житлового будинку за адресою : Київська область, Бориспільський район, с. Вишеньки, вул. Чудинська, 8.			
Зм.	Кільк.	Арк.	№д	Підпис	Дата	Конструктивні рішення	Стадія	Аркуш	Аркушів
ГАП		Кострицька					РД	2	
Гол.констр.		Данилюк							
Розробив		Данилюк							
						Опалубочний план монолітного з /б фундаменту тераси по вісі "б". Розріз 1-1, 2-2 (опалубка фундаментів)	ТОВ "Альфа-проект" Київ, 2016р		
Н.контроль									


ЗАТВЕРДЖЕНО							
				Взамен Н инв.			
				Подпись и дата			
				Инв Н подл.			

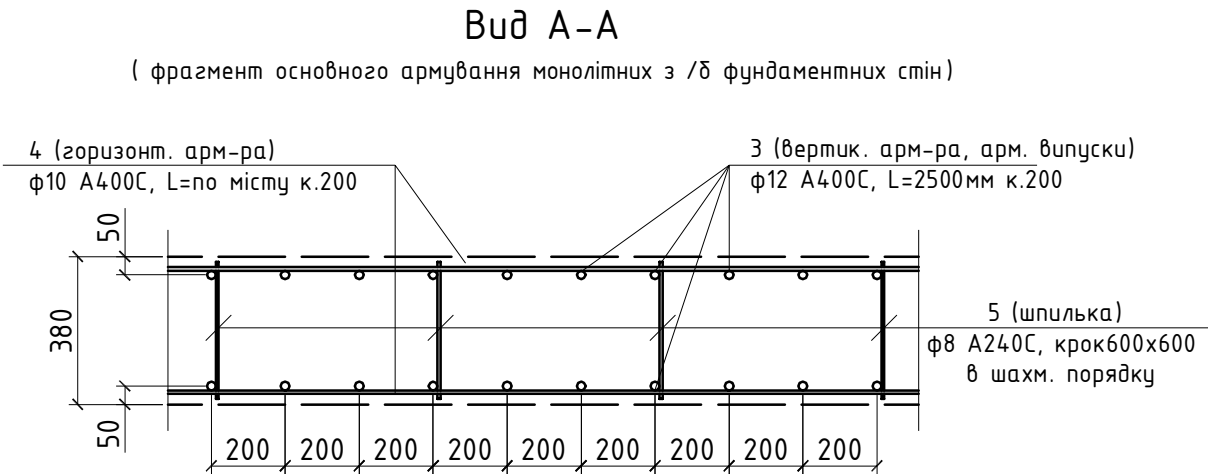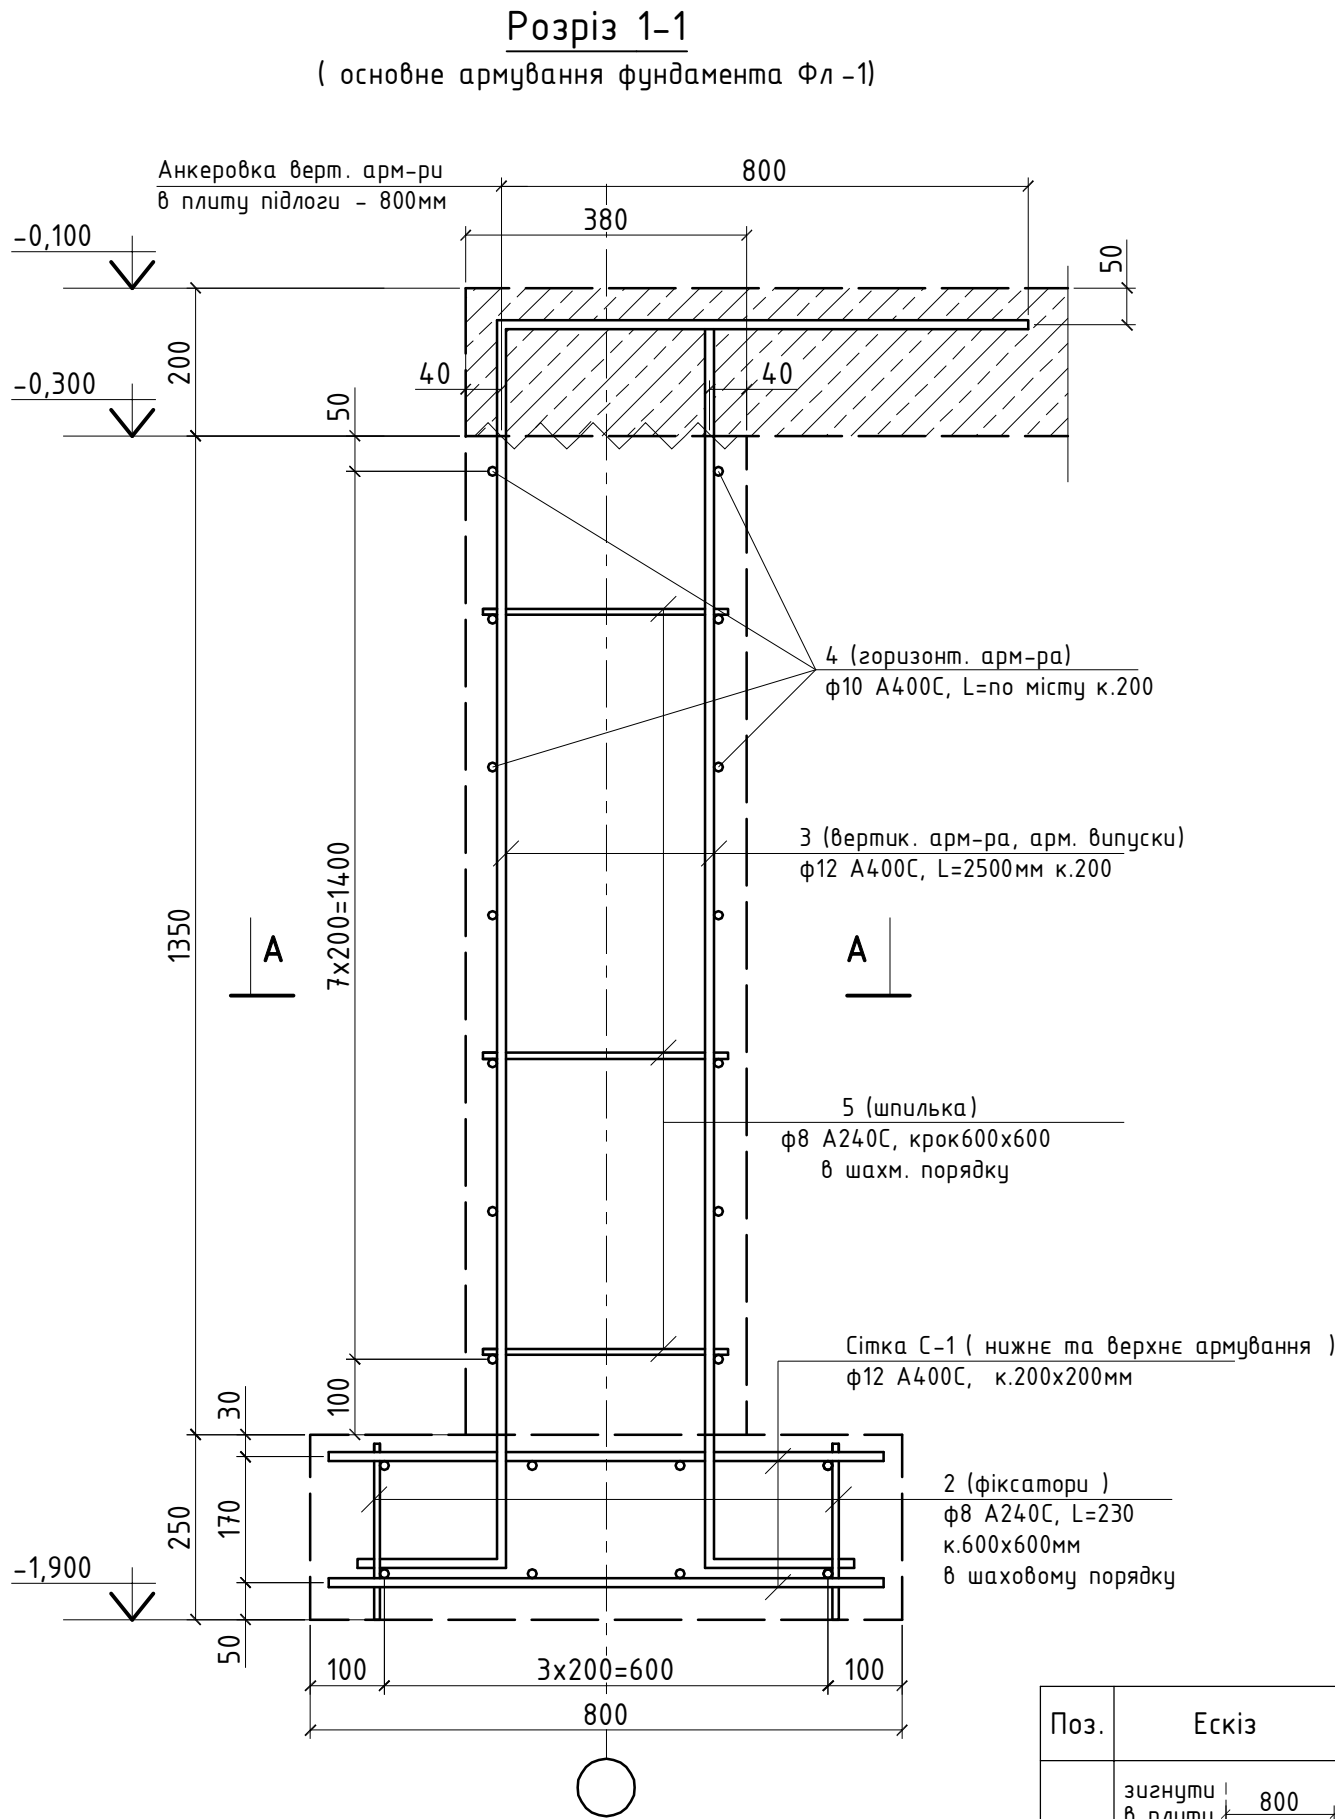

- Опалубні та арматурні роботи виконувати згідно з вказівками СНиП 3.03.01-87.
- Армування фундаментної стрічки складеться із основного - арматурні сітки в нижній та верхній зоні армування (φ12 A400C, крок 200 х200 мм), арм. випусків з фунд. стрічки φ12 A400C крок 200мм.
- Армування фундаментної стінки складеться із основної вертикальної (арм. випусків з фунд. стрічки) φ12 A400C, кроком 200мм та горизонтальної арматури по граням стінок φ10 A400C, кроком 200мм, додаткового - окремі арматурні стержні класу A400C та A240C.
- Арматурні стержні сіток та каркасів вязати.
- Стиковку повздовжньої арматури виконувати "внапуск". Довжина напуску для арматури, для φ12 A400C - 720 мм, для φ10 A400C - 600мм. В одному перерізі забороняється стикувати більш ніж 50% стержнів. Мінімальна довжина розбіжки в стиковці арматури 2,0 м.
- В специфікації враховано витрати на стиковку повздовжньої арматури у розмірі 10%.
- Влаштування робочих швів бетонування, заходи щодо догляду за бетоном, порядок і терміни їхнього проведення, контроль за їхнім виконанням і терміни розпалубки конструкцій повинні встановлюватися відповідно до ПВР .

Поз.	Ескіз							3008-КБ-1				
З	зигнути в плиту 800 1500 200 розміри до центра							Реконструкція індивідуального житлового будинку за адресою : Київська область, Бориспільський район , с. Вишеньки, вул. Чудинська, 8.				
		Зм.	Кільк.	Арк.	№в	Підпис	Дата	Конструктивні рішення		Стадія	Аркуш	Аркушів
		ГАП		Кострицька						РД	З	
		Гол.констр.		Данилюк								
		Розробив		Данилюк				Армування стрічкових фундаментів Фл -1 Розріз 1-1. Вид А-А.		ТОВ "Альфа-проект" Київ, 2016р		
		Н.контроль										



Типові вузли додаткового армування перетину фундаментних стін

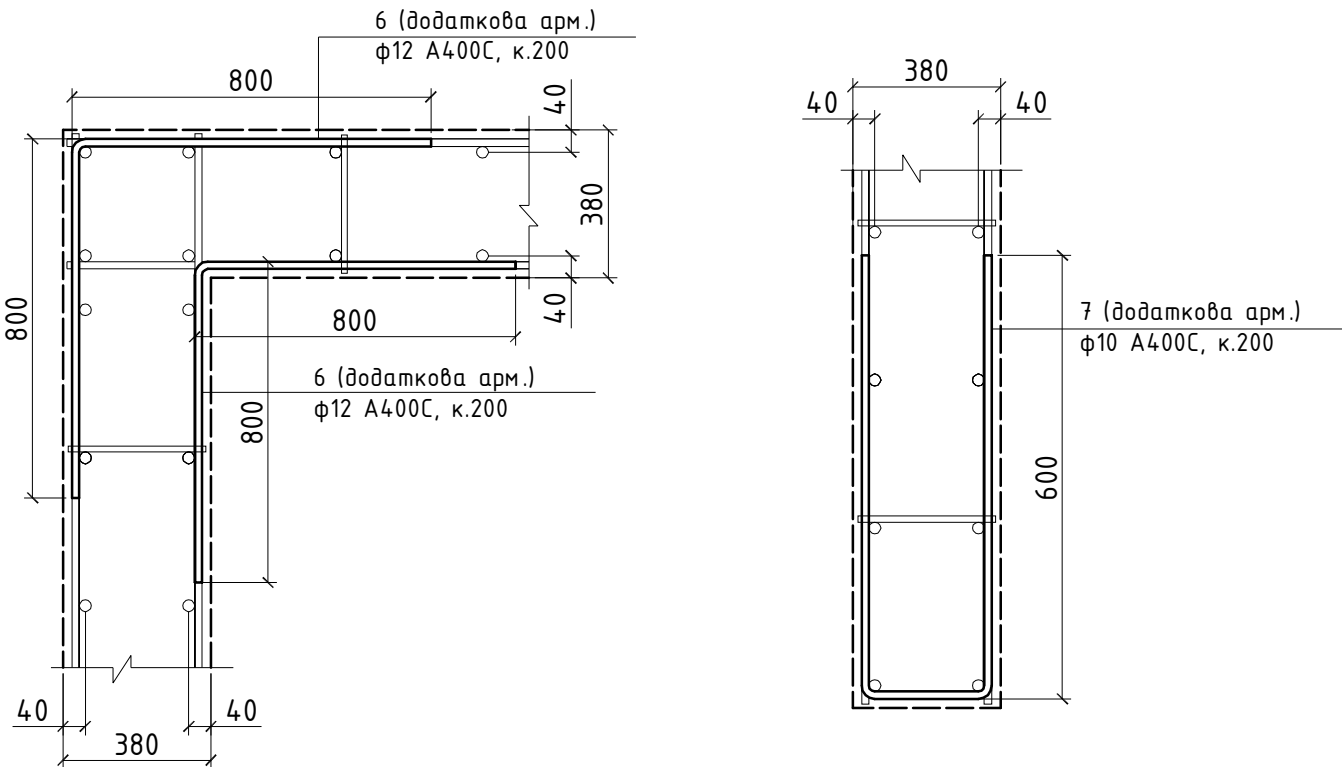

1. Опалубні та арматурні роботи виконувати згідно з вказівками СНиП 3.03.01-87.
2. Армування фундаментної стрічки складеться із основного – арматурні сітки в нижній та верхній зоні армування (φ12 A400C, крок 200 x200 мм), арм. випусків з фунд. стрічки φ12 A400C крок 200мм.
3. Армування фундаментної стінки складеться із основної вертикальної (арм. випусків з фунд. стрічки) φ12 A400C, кроком 200мм та горизонтальної арматури по граням стінок φ10 A400C, кроком 200мм, додаткового – окремі арматурні стержні класу A400C та A240C.
4. Арматурні стержні сіток та каркасів вязати.
5. Стиковку повздожньої арматури виконувати “внапуск”. Довжина напуска для арматури, для φ12 A400C – 720 мм., для φ10 A400C – 600мм. В одному перерізі забороняється стикувати більш ніж 50% стержнів. Мінімальна довжина розбіжки в стиковці арматури 2,0 м.
6. В специфікації враховано витрати на стиковку повздожньої арматури у розмірі 10%.
7. Влаштування робочих швів бетонування, заходи щодо догляду за бетоном, порядок і терміни їхнього проведення, контроль за їхнім виконанням і терміни розпалубки конструкцій повинні встановлюватися відповідно до ПБР .

Специфікація армування монолітних з/б фундаментів


марка поз.	Позначення	Найменування	К-во /шт./	Маса од./кг/	Примітки
Фл-1	Стрічковий фундамент	Основне армування	----	509,5	
		Сітка С-1	2	104,5	209,0
1	ДСТУ 3760:2006	φ12 A400C, L=по місту	117,7 м.п	0,888	104,5
2	ДСТУ 3760:2006	φ8 A240C, L=230	30	0,10	3,0
		Арм. випуски			
3	ДСТУ 3760:2006	φ12 A400C, L=2500	134	2,22	297,5
		Витрати бетону B25W4	м3	2,7	
		Підбетонка B7,5	м3	0,8	
	Фундаментна стіна	Основна та додаткова арм. ----		304,6	
4	ДСТУ 3760:2006	φ10 A400C, L=по місту	402,0 м.п	0,616	247,6
5	ДСТУ 3760:2006	φ8 A240C, L=350	36	0,14	5,1
6	ДСТУ 3760:2006	φ12 A400C, L=1600	28	1,42	39,8
7	ДСТУ 3760:2006	φ10 A400C, L=1400	14	0,86	12,1
		Витрати бетону B25W4	м3	6,8	

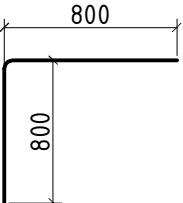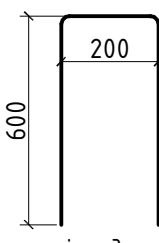Поз.	Ескіз	Поз.	Ескіз							3008-КБ-1			
6	 розміри до центра	7	 розміри до центра							Реконструкція індивідуального житлового будинку за адресою : Київська область, Бориспільський район, с. Вишеньки, вул. Чудинська, 8.			
				Зм.	Кільк.	Арк.	№д	Підпис	Дата				
				ГАП		Кострицька							
				Гол.констр.		Данилюк				Конструктивні рішення	Стадія	Аркуш	Аркушів
				Розробив		Данилюк					РД	4	
										Типові вузли додаткового армування перетину фундаментних стін . Специфікація армування монолітних з /б фундаментів	ТОВ "Альфа-проект" Київ, 2016р		
Н.контроль													

ЗАТВЕРДЖЕНО				
	Взамен N инб.			
	Подпись и дата			
Инб N подл.				

Розріз 2-2

(армування монолітного з/б сходового маршу)

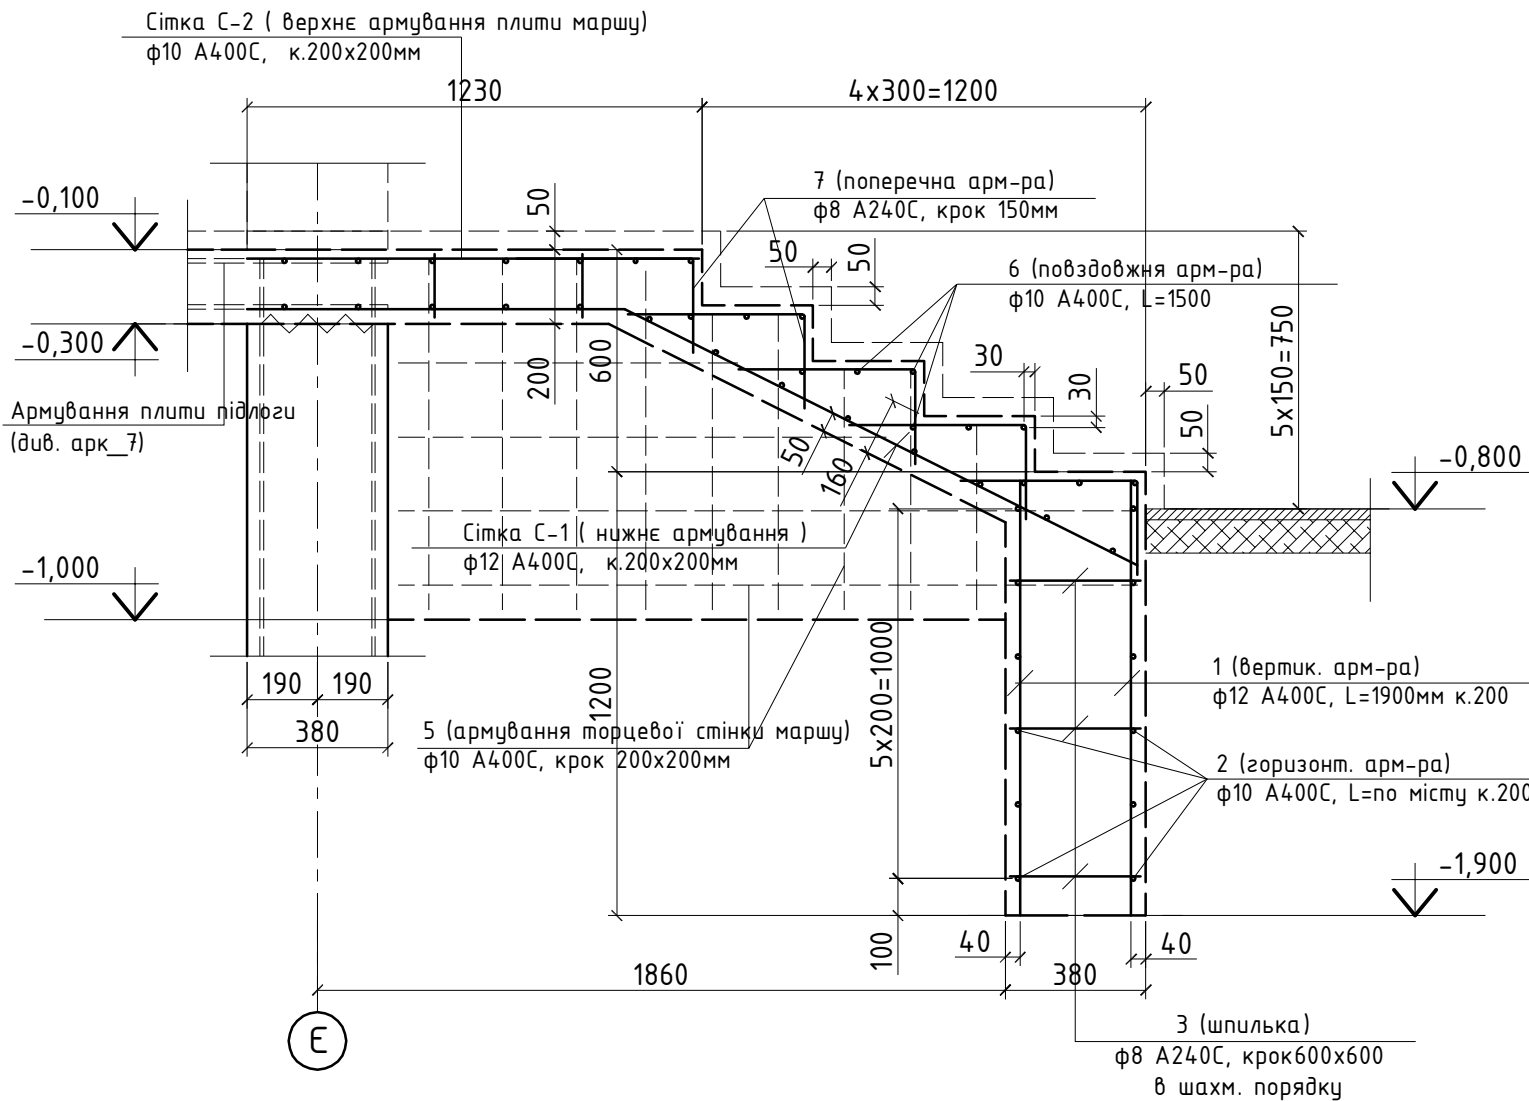

1. За умовну відмітку 0,000 прийнята відмітка чистої підлоги першого поверху (див. креслення АР), яка відповідає абсолютній відмітці _____.
2. При виконанні робіт користуватися ДБН А.3.2-2-2009 ССБП. Охорона праці і промислова безпека в будівництві. Основні положення. СНиП 3.03.01-87 "Несущие и ограждающие конструкции".
3. Опалубні та арматурні роботи виконувати згідно з вказівками СНиП 3.03.01-87.
4. Фундамент сходового маршу монолітний залізобетонний, -стовпачий. Глибина закладання підшви фундаментів відповідає абсолютній відмітці _____ (-1,900 відносна відмітка).
5. Основою стрічкового фундаменту під споруду є ІГЕ-__ : - Суглинки. В разі прояву інших ґрунтів, останні повині бути видалені та замінені пісчано-щебневою подушкою.
6. Фундаментні стрічки влаштовуються на підбетонкі із бетону В7,5 -50мм та по ущільненій пісчано-щебневій подушці товщиною 200...300мм, що відповідає різниці відміток підшви та основи фундаментів ІГЕ-2.
7. Бетон класу В25W4F100. Міцність бетону контролювати шляхом випробування бетонних кубиків, відібраних в процесі бетонування.
8. Робоча арматура класу А400С та А240С. Захисний шар бетону становить 40мм. Арматуру вязати, усі арматурні відгини виконувати в холодному стані.
9. Армування сходового маршу складється із сітки нижньої зони (ф12 А400С кроком 200х200мм), поведовжньої (ф10А400С) та поперечної арматури (ф8А240С) окремих сходинок.
10. Влаштування робочих швів бетонування, заходи щодо догляду за бетоном, порядок і терміни їхнього проведення, контроль за їхнім виконанням і терміни розпалубки конструкцій повинні встановлюватися відповідно до ППР.


Специфікація армування монолітного з/б сходового маршу

марка поз.	Позначення	Найменування	К-во /шт./	Маса од./кг/	Примітки
См-1	Монолітний з/б сходовий марш		----	132,2	
	Армування монолітного з/б стовпачого фундаменту				
1	ДСТУ 3760:2006	ф12 А400С, L=1150	16	1,02	16,3
2	ДСТУ 3760:2006	ф10 А400С, L=1500	12	0,93	11,2
3	ДСТУ 3760:2006	ф8 А240С, L=350	6	0,14	0,9
4	ДСТУ 3760:2006	ф10 А400С, L=по місту	36,0 м.п	0,616	22,2
	Армування монолітного з/б маршу				
		Сітка С-1	1	40,9	
5	ДСТУ 3760:2006	ф12 А400С, L=по місту	46,0 м.п	0,888	40,9
		Окремі стержні			
6	ДСТУ 3760:2006	ф10 А400С, L=1500	15	0,93	14,0
7	ДСТУ 3760:2006	ф8 А240С, L=750	55	0,3	16,5
	Армування монолітної з/б пдощадки маршу				
		Сітка С-2	1	10,2	
8	ДСТУ 3760:2006	ф12 А400С, L=по місту	16,5 м.п	0,616	10,2
		Витрати бетону В25W4	м3	1,7	
		Підбетонка В7,5	м3	0,2	


						3008-КБ-1			
						Реконструкція індивідуального житлового будинку за адресою : Київська область, Бориспільський район, с. Вишеньки, вул. Чудинська, 8.			
Зм.	Кільк.	Арк.	№д	Підпис	Дата				
ГАП	Кострицька					Конструктивні рішення	Стадія	Аркуш	Аркушів
Гол.констр.	Данилюк						РД	5	
Розробив	Данилюк								
Н.контроль						Розріз 2-2 (армування монолітного з/б сходового маршу). Специфікація	ТОВ "Альфа-проект" Київ, 2016р		

ЗАТВЕРДЖЕНО			
Взамен N инв.			
Подпись и дата			
Инв N подл.			

Опалубочний план
монолітної з/б плити підлоги тераси по вісі "6"

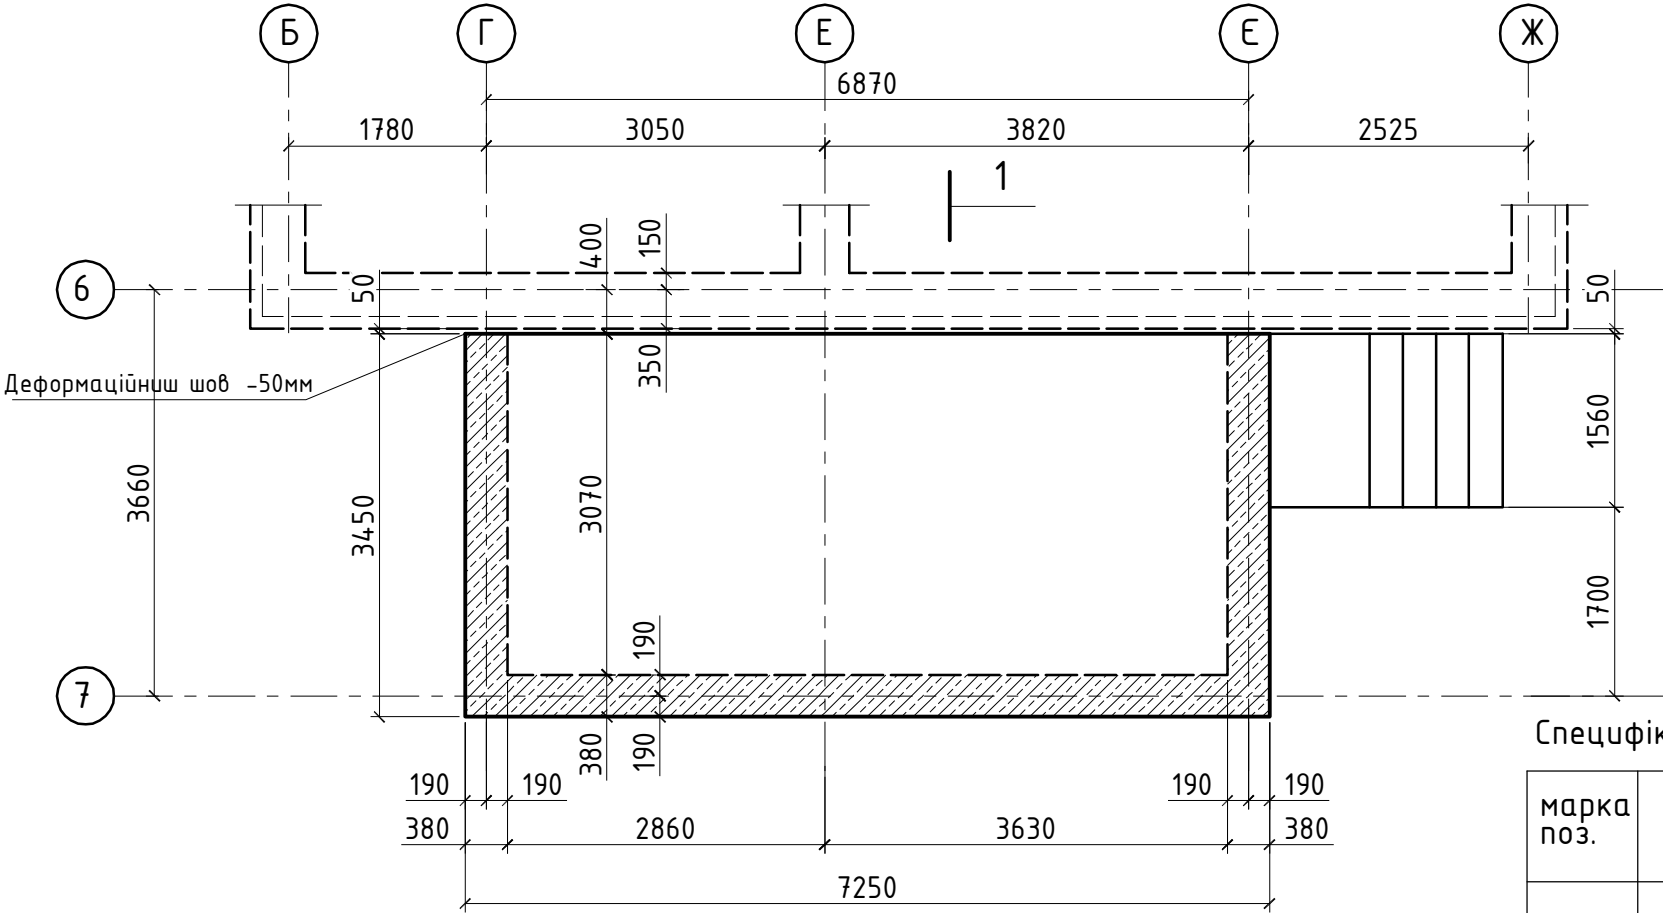

Розріз 1-1
(армування плити підлоги)

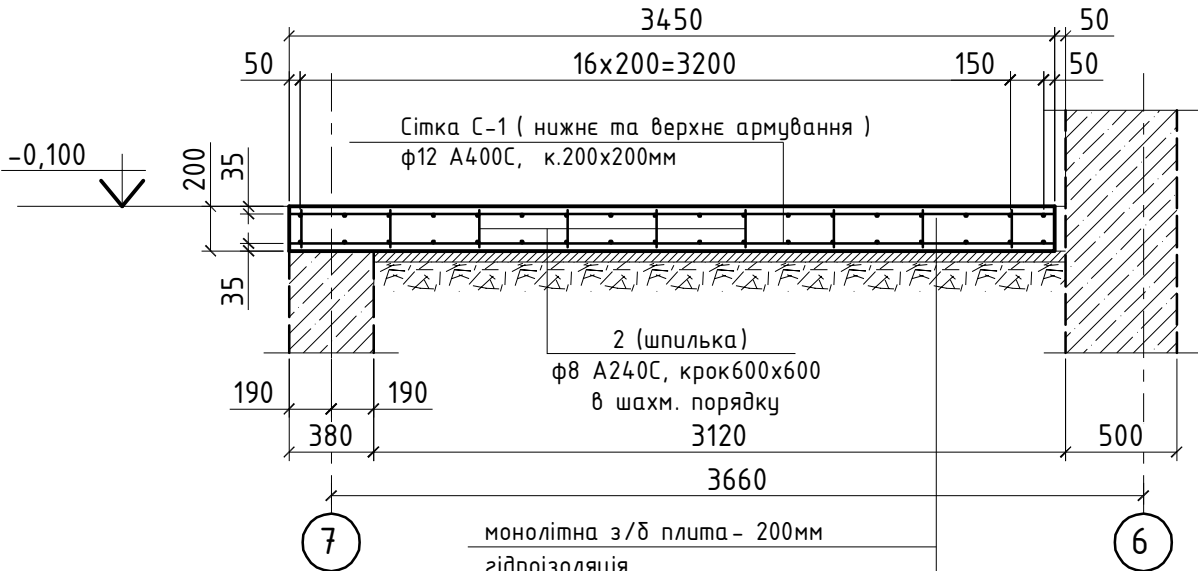

- монолітна з/б плита - 200мм
- гідроізоляція
- підбетонка (бетон кл.В7,5) - 50мм
- ущільнена пісчано-щебнева подушка (фр. щебня 20-40мм) - 200мм
- зворотня засипка траншей (ущільнений пісок з $\rho=1,58\text{т/м}^3$)

Специфікація армування монолітної з/б плити підлоги


марка поз.	Позначення	Найменування	К-во /шт./	Маса од./кг/	Примітки
МП-1	Монолітна з/б плита		----	451,0	
		Сітка С-1	2	222,0	444,0
1	ДСТУ 3760:2006	ф12 А400С, L=по місту	250,0 м.п	0,888	222,0
2	ДСТУ 3760:2006	ф8 А240С, L=170	70	0,10	7,0
		Витрати бетону В25W4	м3	5,0	
		Підбетонка В7,5	м3	1,6	

- При виконанні робіт користуватися ДБН А.3.2-2-2009 ССБП. Охорона праці і промислова безпека в будівництві. Основні положення. СНиП 3.03.01-87 "Несущие и ограждающие конструкции".
- Опалубні та арматурні роботи виконувати згідно з вказівками СНиП 3.03.01-87.
- Армування плити складеться із основного - арматурні сітки в верхній та нижній зонах армування (ф12 А400С кроком 200 x200 мм) - та додаткового - окремі арматурні стержні.
- У торців плити та в містах отворів міста перетину арматури в'язать у всіх вузлах на 4 кроки від торців, у всіх інших випадках через крок.


						3008-КБ-1				
						Реконструкція індивідуального житлового будинку за адресою : Київська область, Бориспільський район, с. Вишеньки, вул. Чудинська, 8.				
Зм.	Кільк.	Арк.	№д	Підпис	Дата					
ГАП		Кострицька				Конструктивні рішення		Стадія	Аркуш	Аркушів
Гол.констр.		Данилюк						РД	6	
Розробив		Данилюк								
						Опалубочний план монолітної з /д плити підлоги тераси по вісі "6". Розріз 1-1 (армування). Специфікація		ТОВ "Альфа-проект" Київ, 2016р		
Н.контроль										

ЗАТВЕРДЖЕНО					
Взамен N инв.					
Подпись и дата					
Инв N подл.					

Маркувальна схема металевих балок покриття тераси по вісі "6"

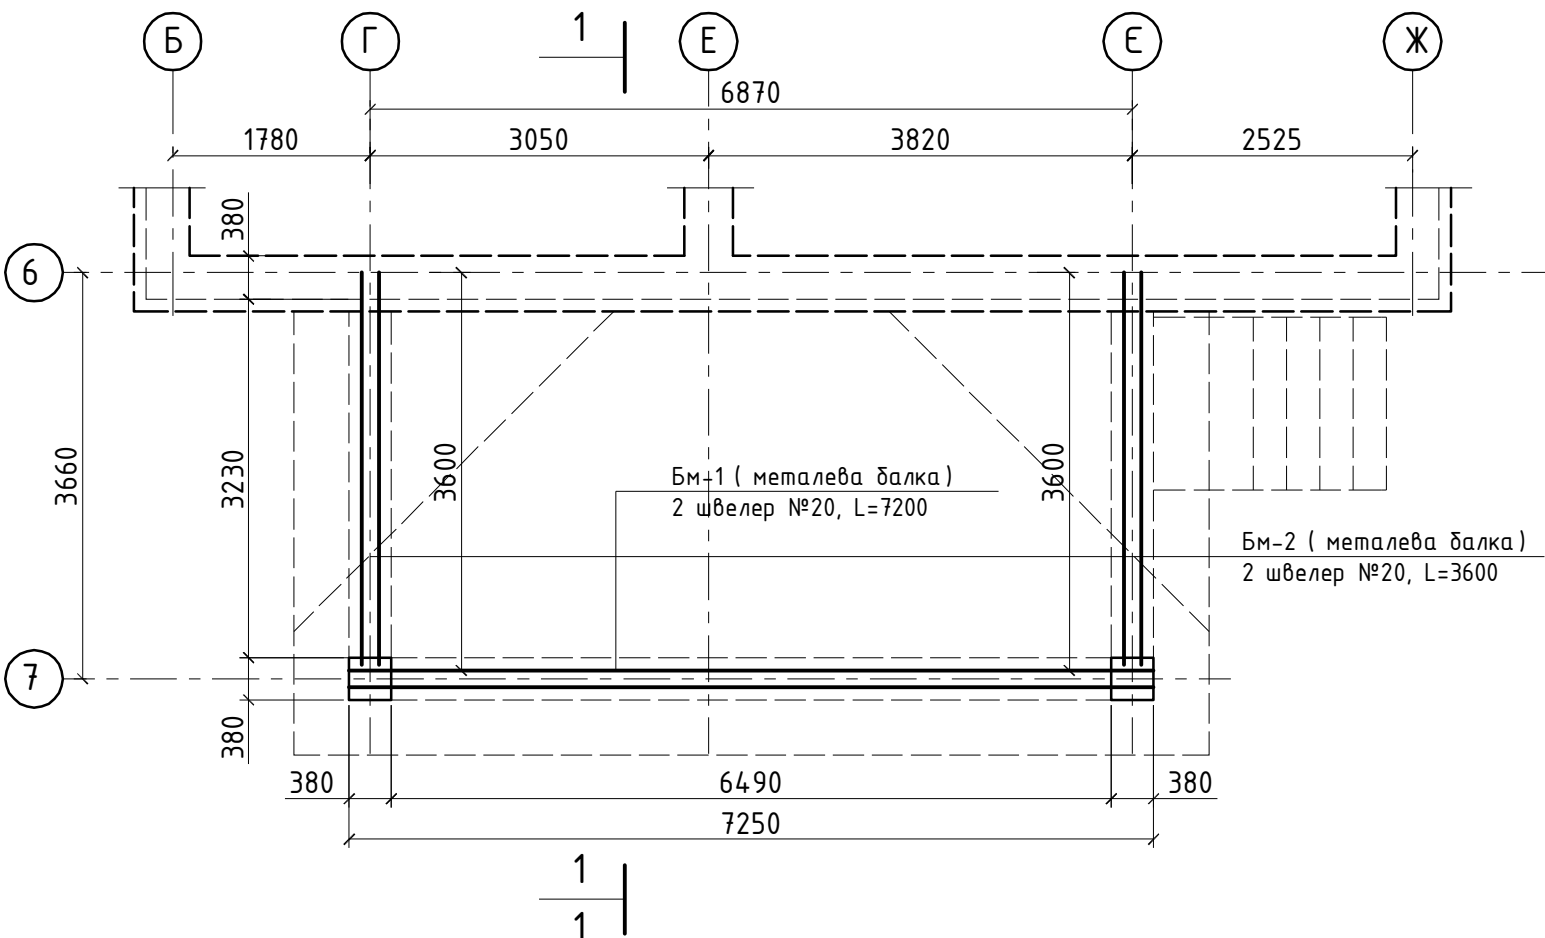


Маркувальна схема дерев'яних крокв покриття тераси по вісі "6"

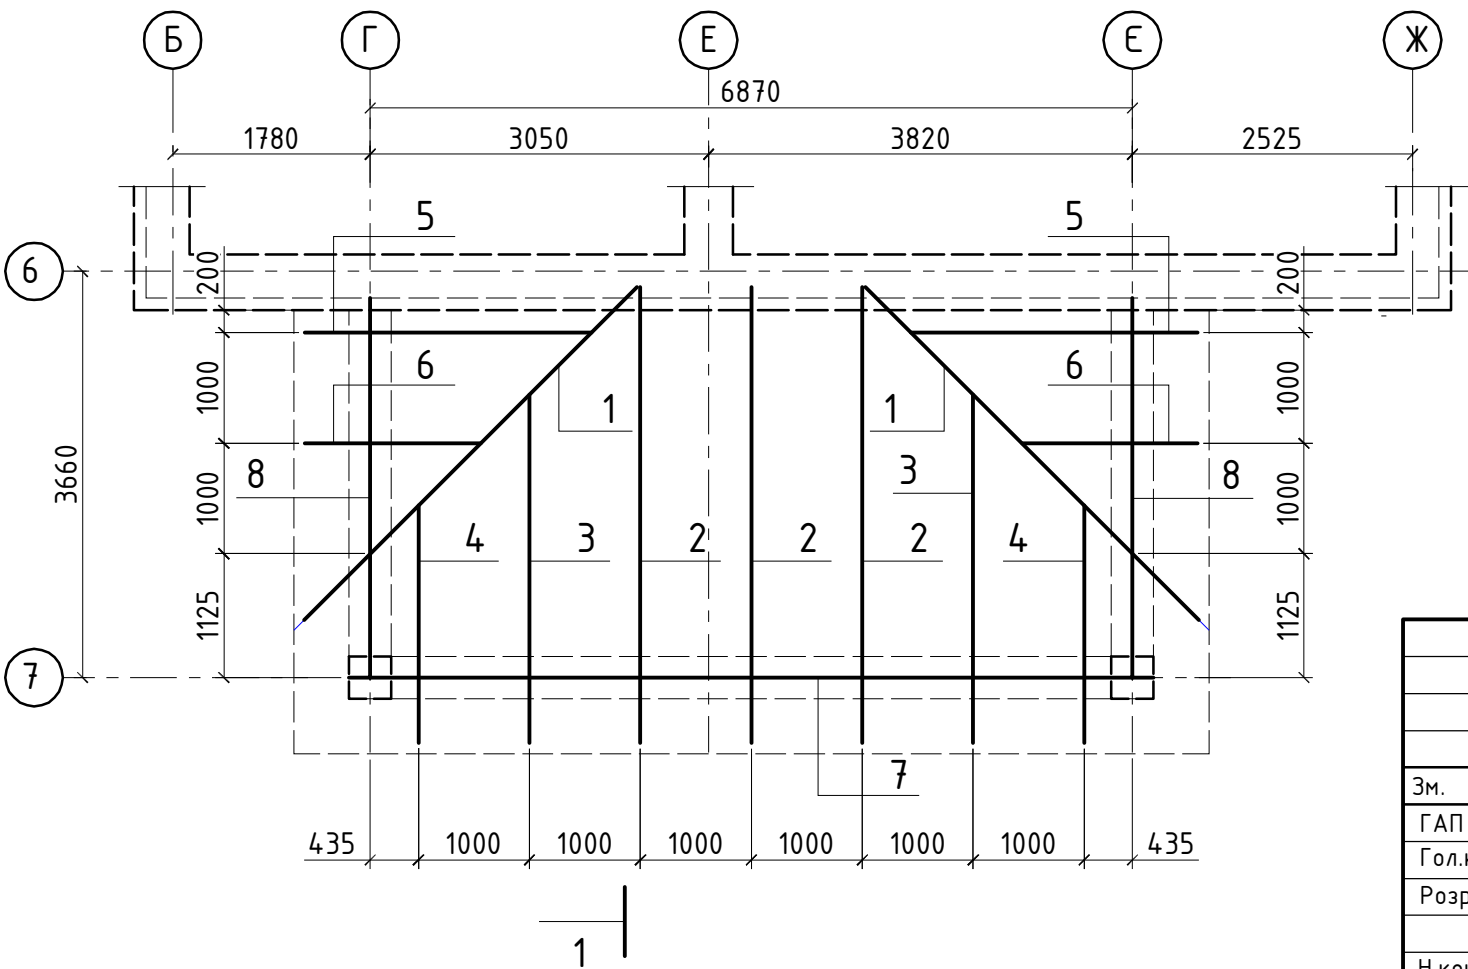

1. При виконанні робіт користуватися ДБН А.3.2-2-2009 ССБП. Охорона праці і промислова безпека в будівництві. Основні положення. СНиП 3.03.01-87 "Несущие и ограждающие конструкции".
2. Опалубні та арматурні роботи виконувати згідно з вказівками СНиП 3.03.01-87.
3. Зварювальні матеріали приймати згідно табл .55* СНиП II-23-81.Для ручної зварки застосовувати електроди типу Э -42А. Усі невказані зварні шви прийняти по найменшій товщині зварювальних елементів .
4. Розміри всіх елементів уточнити по місту .
5. Антикорозійний захист металоконструкції забезпечується покриттям одним шаром грунтовки ГФ-021 по ГОСТ 25129-82 і пофарбувати двома шарами емалі ПФ -133. Перед нанесенням грунтовки , м/к очистити від окисів (іржи, окалини) та жирових плям. Антикорозійний захист металевих конструкцій виконувати згідно з вказівками СНиП 3.04.05-85 "Защита строительных конструкций от коррозии " та ГОСТ 12.03.005-75 "Работы окрасочные. Общие требования безопасности ".
6. Всі металеві елементи після монтажу покрити вогнезахисним складом "ЕНДОТЕРМ ХТ-150".
7. Матеріал дерев'яних конструкцій сосна II сорта вологістю не більше 20%, якість деревини повинна відповідати ГОСТ 8486-86.

						3008-КБ-1				
						Реконструкція індивідуального житлового будинку за адресою : Київська область, Бориспільський район, с. Вишеньки, вул. Чудинська, 8.				
Зм.	Кільк.	Арк.	№д	Підпис	Дата	Конструктивні рішення		Стадія	Аркуш	Аркушів
ГАП		Кострицька						РД	7 зм	
Гол.констр.		Данилюк								
Розробив		Данилюк				Маркувальна схема металевих балок та дерев'яних крокв покриття тераси по вісі "6"		ТОВ "Альфа-проект" Київ, 2016р		
Н.контроль										

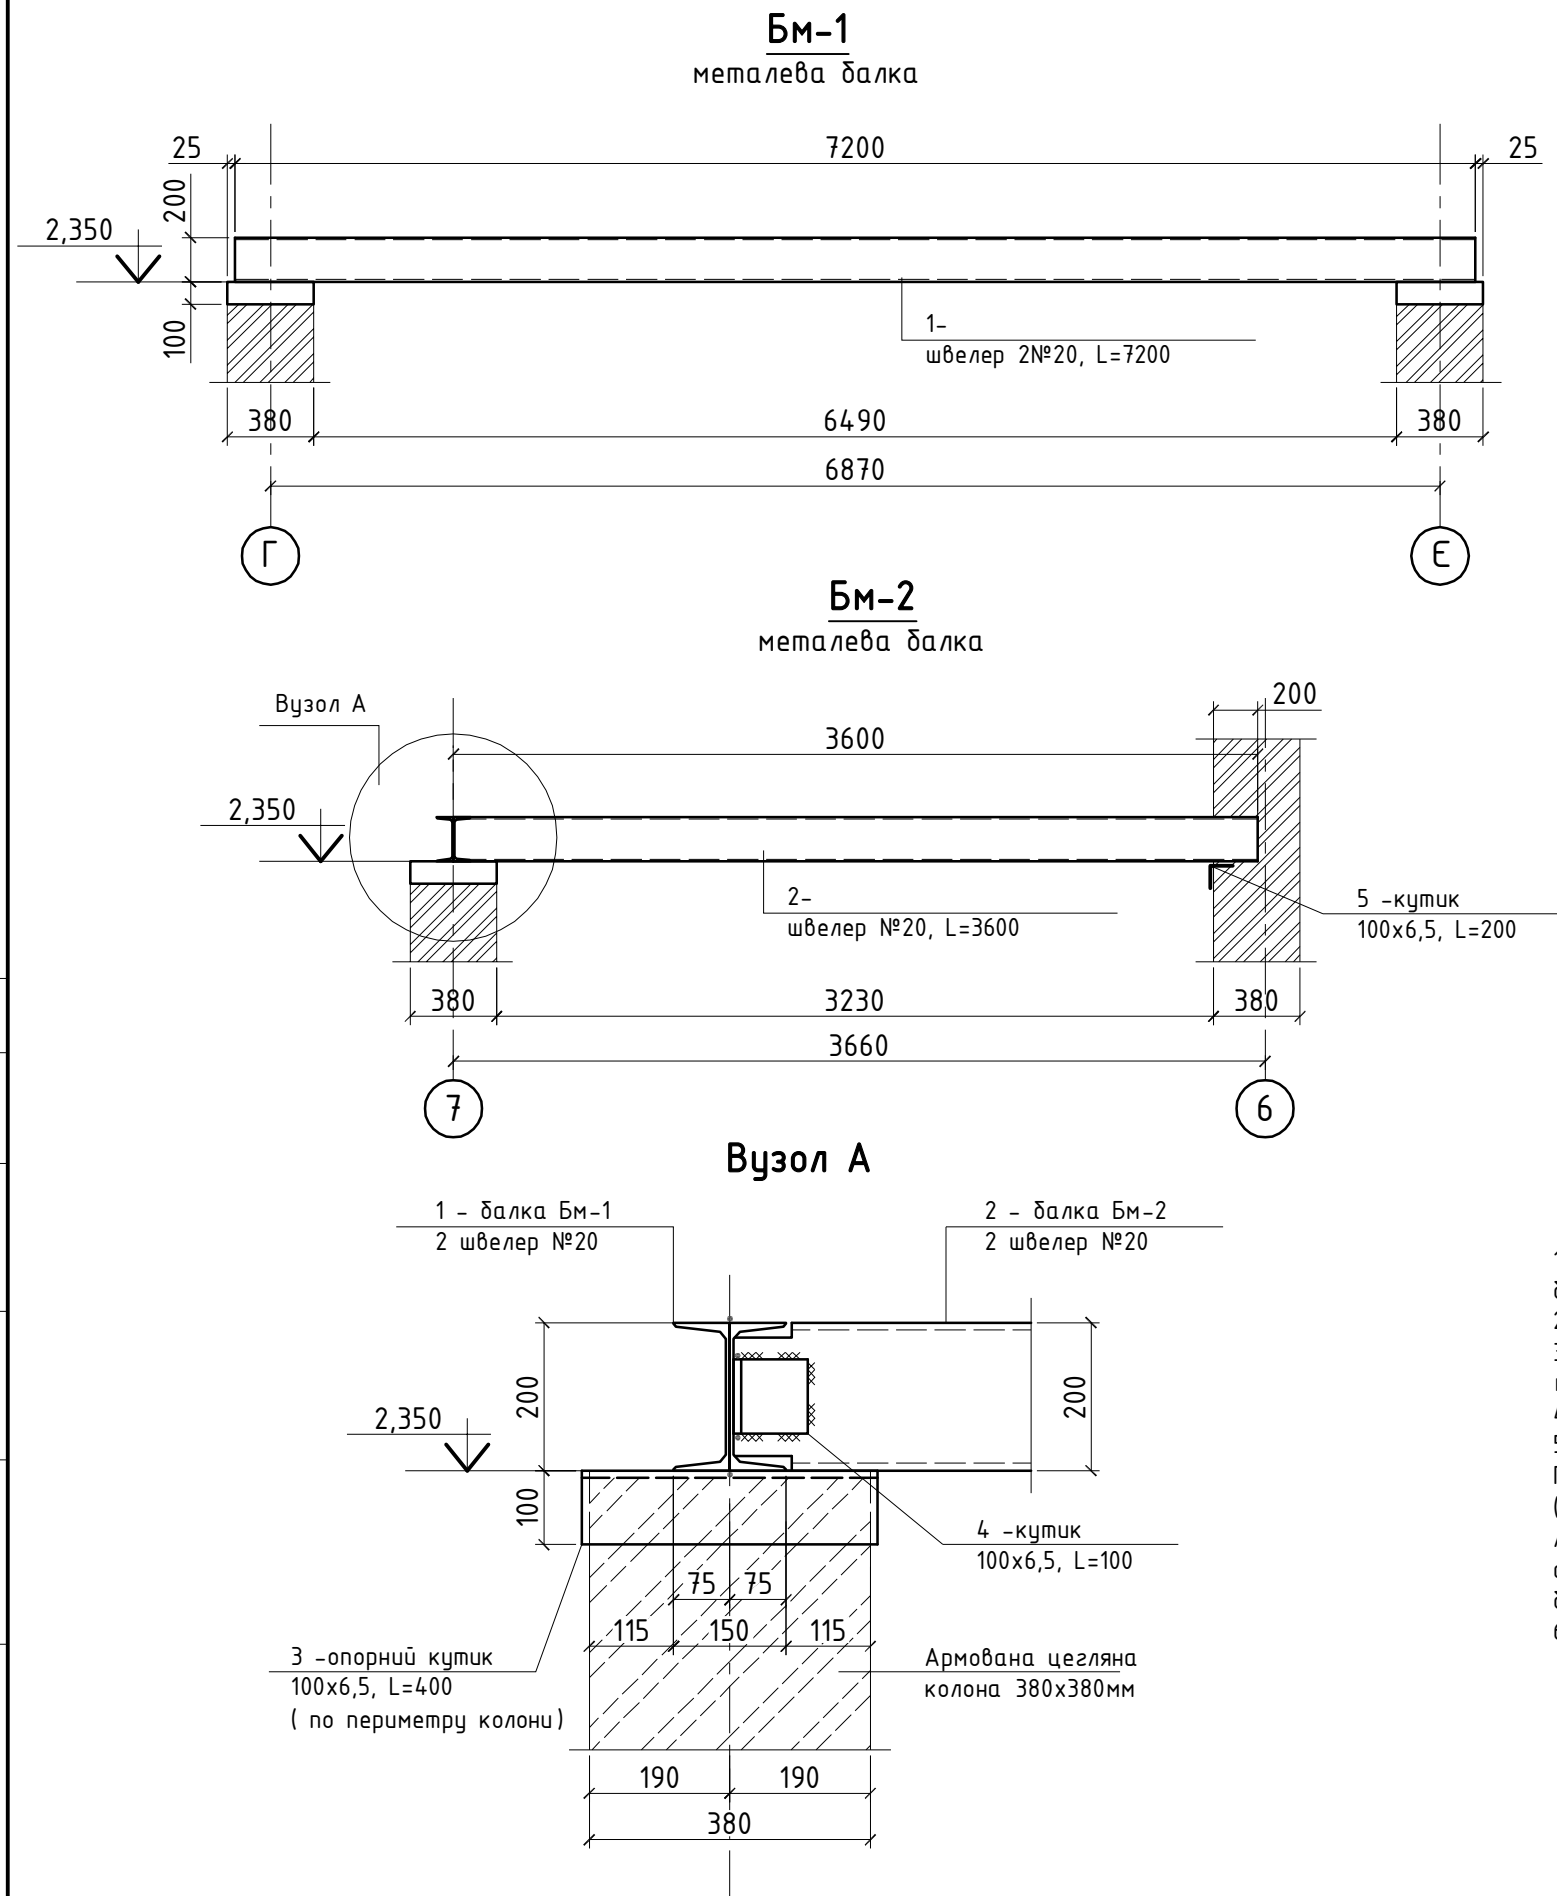



Специфікація металевих балок

марка поз.	Позначення	Найменування	К-во /шт./	Маса од./кг/	Примітки
Бм-1	Металева балка		1	297,3	
1	ДСТУ 3436-96(ГОСТ8240-97)	[] швелер №20, L=7200	2	132,5	265,0
3	ДСТУ 2251-93(ГОСТ8509-93)	кутик 100х6,5, L=400	8	4,03	32,3
Бм-2	Металева балка		2	135,6	271,2
2	ДСТУ 3436-96(ГОСТ8240-97)	[] швелер №20, L=3600	2	66,3	132,6
4	ДСТУ 2251-93(ГОСТ8509-93)	кутик 100х6,5, L=100	1	1,0	
5	ДСТУ 2251-93(ГОСТ8509-93)	кутик 100х6,5, L=200	1	2,0	

- При виконнанні робіт користуватися ДБН А.3.2-2-2009 ССБП. Охорона праці і промислова безпека в будівництві. Основні положення. СНиП 3.03.01-87 "Несущие и ограждающие конструкции".
- Опалубні та арматурні роботи виконувати згідно з вказівками СНиП 3.03.01-87.
- Зварювальні матеріали приймати згідно табл .55* СНиП II-23-81.Для ручної зварки застосовувати електроди типу Э-42А. Усі невказані зварні шви прийняти по найменшій товщині зварювальних елементів .
- Розміри всіх елементів уточнити по місту .
- Антикорозійний захист металоконструкцій забезпечується покриттям одним шаром ґрунтовки ГФ -021 по ГОСТ 25129-82 і пофарбувати двома шарами емалі ПФ -133. Перед нанесенням ґрунтовки , м/к очистити від окисів (іржи, окалини) та жирових плям.
Антикорозійний захист металевих конструкцій виконувати згідно з вказівками СНиП 3.04.05-85 "Защита строительных конструкций от коррозии " та ГОСТ 12.03.005-75 "Работы окрасочные. Общие требования безопасности".
- Всі металеві елементи після монтажу покрити вогнезахисним складом "ЕНДОТЕРМ ХТ-150".

						3008-КБ-1			
						Реконструкція індивідуального житлового будинку за адресою : Київська область, Бориспільський район, с. Вишеньки, вул. Чудинська, 8.			
Зм.	Кільк.	Арк.	№в	Підпис	Дата	Конструктивні рішення	Стадія	Аркуш	Аркушів
ГАП		Кострицька					РД	8 зм	
Гол.констр.		Данилюк							
Розробив		Данилюк				Металева балка Бм -1, Бм-2. Вузол А. Специфікація	ТОВ "Альфа-проект" Київ, 2016р		
Н.контроль									

Розріз 1-1
(влаштування конструкції покриття)

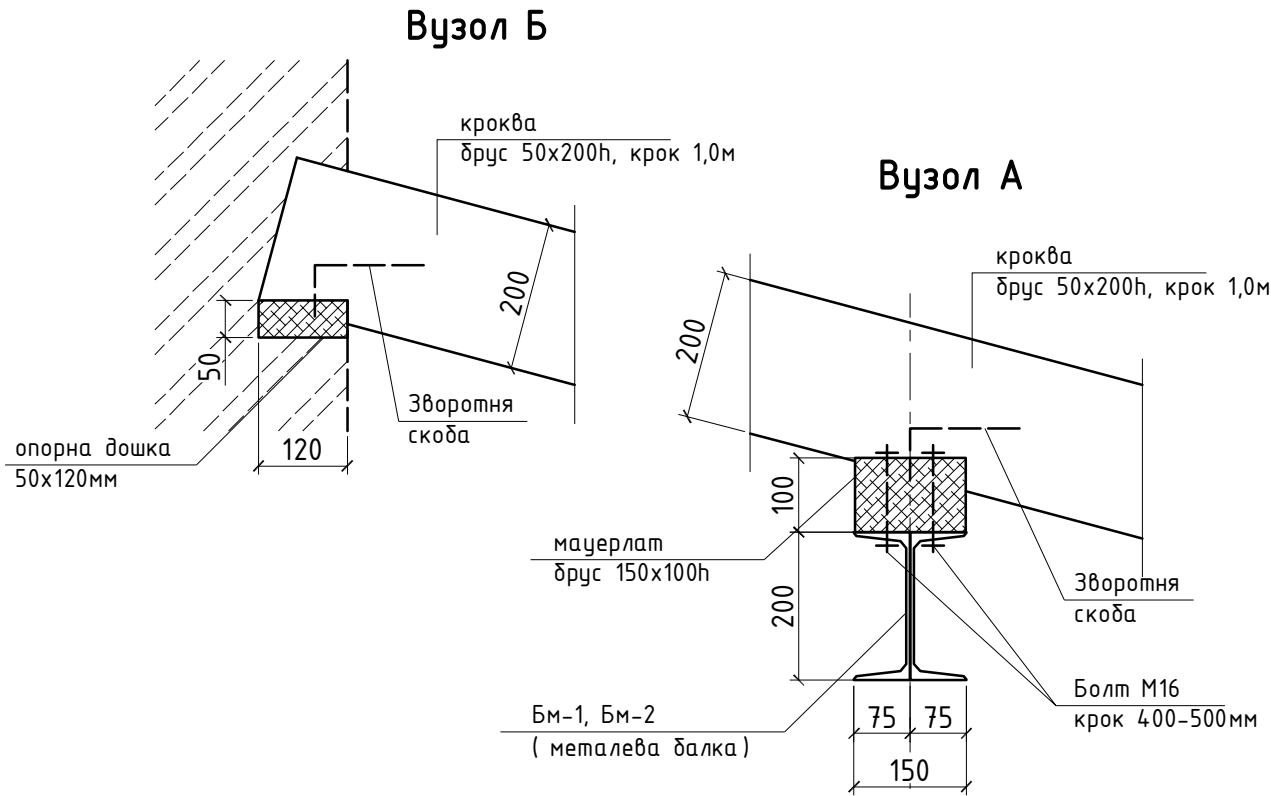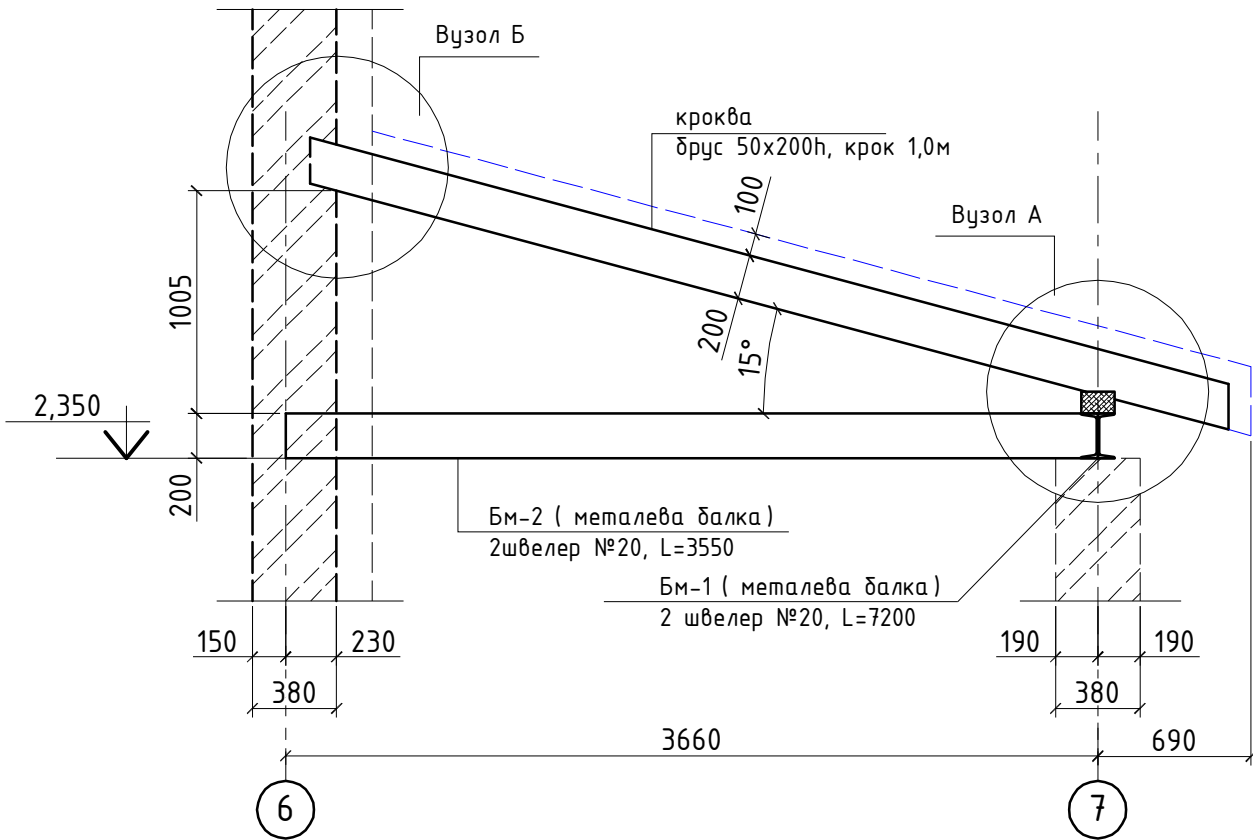


Специфікація кроквяної системи покриття


марка поз.	Позначення	Найменування	К-во /шт./	Маса од./мЗ/	Примітки
	Деревяна кроквяна система	покриття	---	0,682	
1	накісна нога (брус)	100х200h, L=4600	2	0,092	0,184
2	кроква (брус)	50х200h, L=4400	3	0,044	0,132
3	кроква (брус)	50х200h, L=3300	2	0,033	0,066
4	кроква (брус)	50х200h, L=2350	2	0,024	0,048
5	кроква (брус)	50х200h, L=2800	2	0,028	0,056
6	кроква (брус)	50х200h, L=1750	2	0,018	0,036
7	мауерлат (брус)	150х100h, L=7250	1	0,109	
8	мауерлат (брус)	150х100h, L=3400	2	0,05	0,051

- При виконанні робіт користуватися ДБН А.3.2-2-2009 ССБП. Охорона праці і промислова безпека в будівництві. Основні положення. СНиП 3.03.01-87 "Несущие и ограждающие конструкции".
- Матеріал дерев'яних конструкцій сосна ІІ сорта вологістю не більше 20%, якість деревини повинна відповідати ГОСТ 8486-86.
- При виконанні робіт по влаштуванню дерев'яних елементів (після заготовки елементів) виконати вознезахист деревини.
- Всі дерев'яні елементи обробити біозахисним складом.
- Дерев'яні елементи прилягаючі до цегляної кладки, бетона ізолювати двома шарами руберойда.
- З'єднання дерев'яних елементів виконати на болтах, скобах, врубаннях та за допомогою цвяхів.
- Довжину та відмітки дерев'яних елементів уточнювати по місцю.
- Конструкцію влаштування та витрати матеріалів підшивної стелі уточнити по кресленням розділу АР.

						3008-КБ-1			
						Реконструкція індивідуального житлового будинку за адресою : Київська область, Бориспільський район, с. Вишеньки, вул. Чудинська, 8.			
Зм.	Кільк.	Арк.	№д	Підпис	Дата	Конструктивні рішення	Стадія	Аркуш	Аркушів
ГАП		Кострицька					РД	9	
Гол.констр.		Данилюк							
Розробив		Данилюк				Розріз 1-1 (влаштування конструкцій покриття). Вузол А, Б. Специфікація кроквяної системи покриття	ТОВ "Альфа-проект" Київ, 2016р		
Н.контроль									

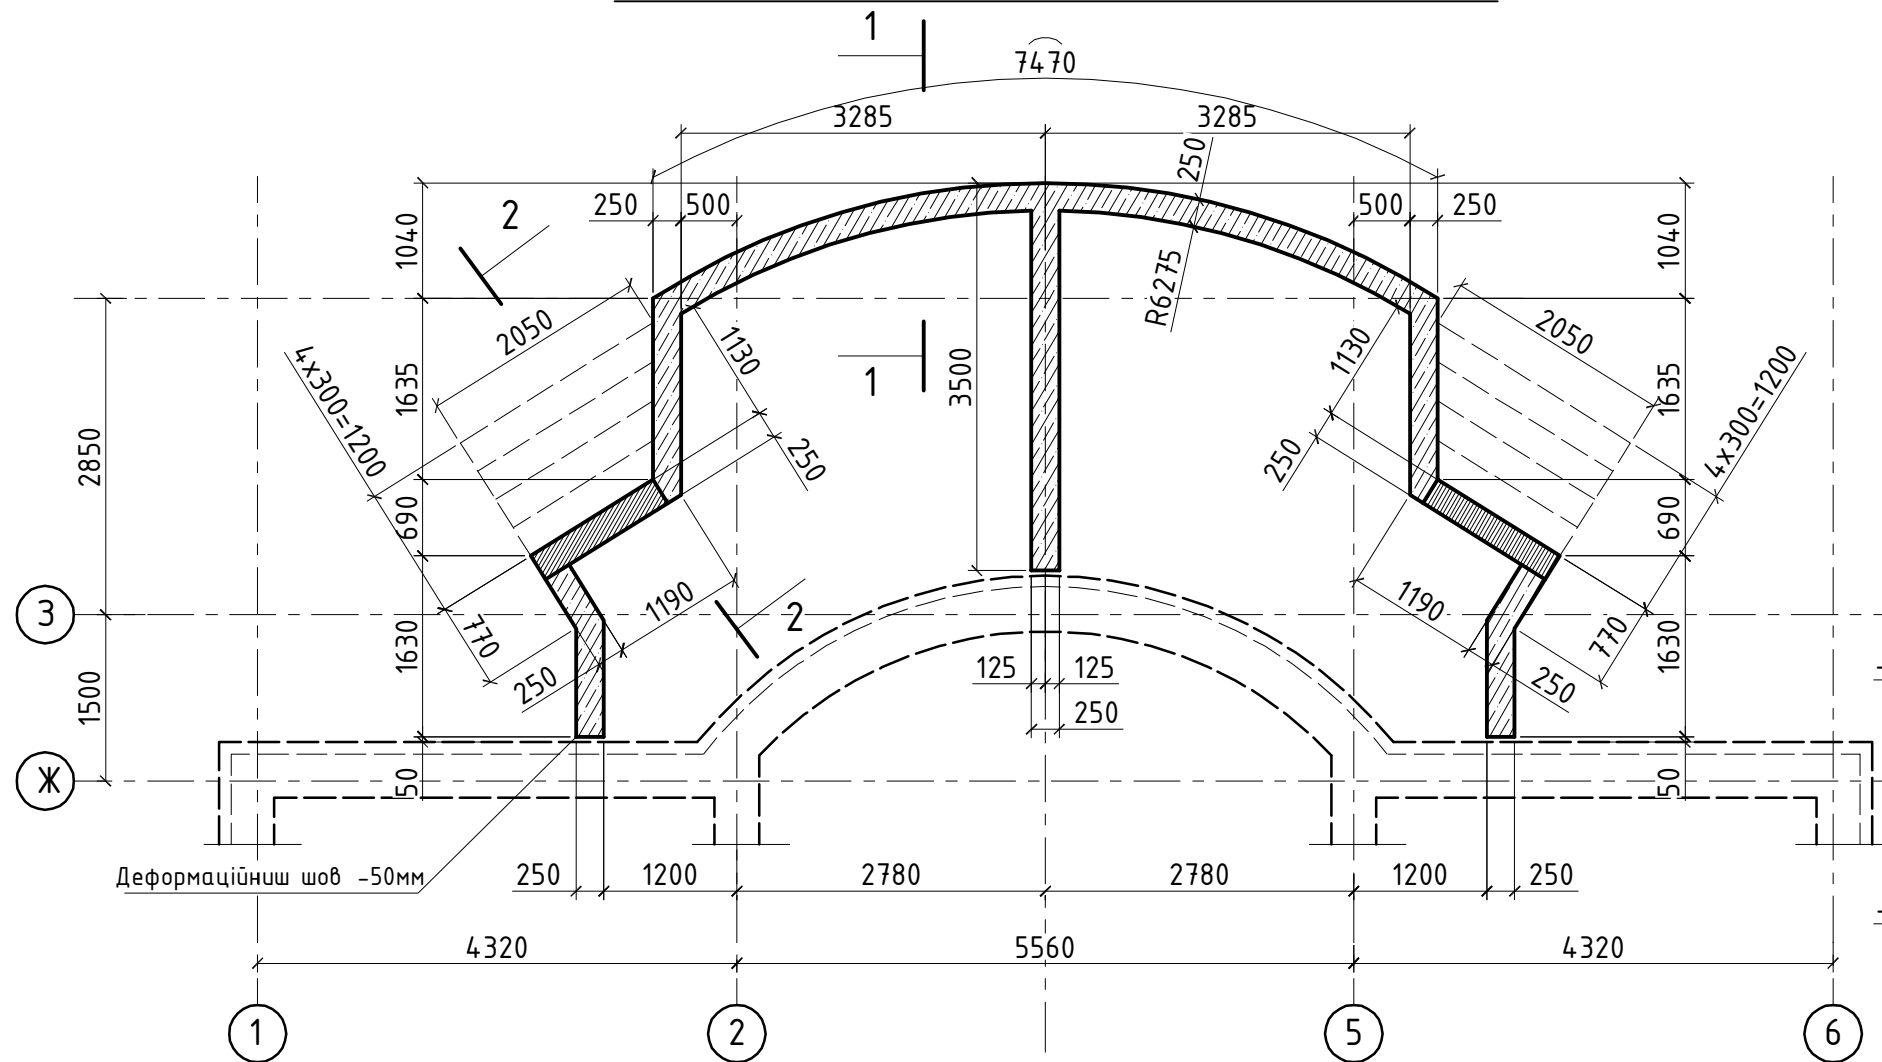Опалубочний план
монолітного з/б фундаменту Фл-2 тераси по вісі "Ж"Розріз 1-1
(опалубка фундаменту)

конструкція підлоги (див. розділ АР)
монолітна з/б плита підлоги - 150мм
гідроізоляція
підбетонка (бетон кл.В7,5) - 50мм
ущільнена пісчано-щебнева подушка
(фр. щебня 20-40мм) - 200мм
зворотня засипка траншей
(ущільнений пісок з $\rho=1,58\text{т/м}^3$)

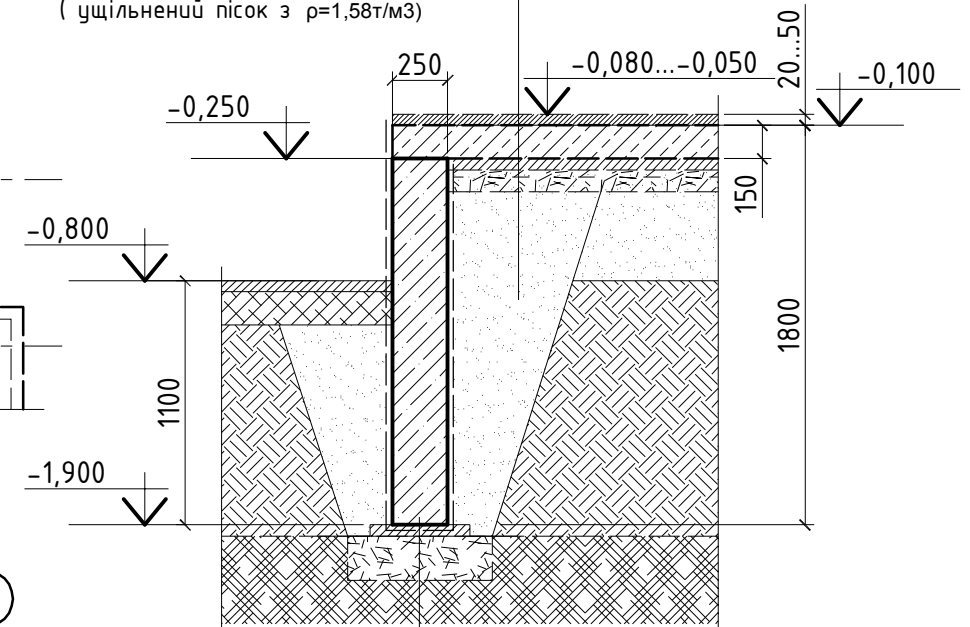

монолітні з/б фундаментні стінки
гідроізоляція
підбетонка (бетон кл.В7,5) - 50мм
ущільнена пісчано-щебнева подушка
(фр. щебня 20-40мм) - 200...300мм
втрамбований щебнем ґрунт основи -100мм
Ґрунт основи- суглинок
(архівні матеріали)



Умовні позначення фундаментних стін:

- відмітка верху з/б стінки -0,250;
 - відмітка верху з/б стінки -0,400;

- За умовну відмітку 0,000 прийнята відмітка чистої підлоги першого поверху (див. креслення АР), яка відповідає абсолютній відмітці _____.
- При виконанні робіт користуватися ДБН А.3.2-2-2009 ССБП. Охорона праці і промислова безпека в будівництві. Основні положення. СНиП 3.03.01-87 "Несущие и ограждающие конструкции".
- Опалубні та арматурні роботи виконувати згідно з вказівками СНиП 3.03.01-87.
- Фундаменти будівлі монолітні залізобетонні, -стрічкові. Глибина закладання підшви фундаментів відповідає абсолютній відмітці _____ (-1,900 відносна відмітка).
- Основою стрічкового фундаменту під споруду є ІГЕ - _; - Суглинки. В разі прояву інших ґрунтів, остані повині бути видалені та замінені пісчано-щебневою подушкою.
- Фундаментні стрічки влаштовуються на підбетонці із бетону В 7,5 -50мм та по ущільненій пісчано-щебневій подушці товщиною 200...300мм, що відповідає різниці відміток підшви та основи фундаментів - суглинку.
- Бетон класу В25W6F100. Міцність бетону контролювати шляхом випробування бетонних кубиків, відрваних в процесі бетонування.
- Робоча арматура класу А400С та А240С. Захисний шар бетону становить 40мм. Арматуру вязати, усі арматурні відзгини виконувати в холодному стані.
- Влаштування робочих швів бетонування, заходи щодо догляду за бетоном, порядок і терміни їхнього проведення, контроль за їхнім виконанням і терміни розпалубки конструкцій повинні встановлюватися відповідно до ППР.
- Тип гідроізоляції підземної частини фундаментів уточнювати по кресленням розділу АР.
- Розташування, прив'язку в плані та по висоті інженерних отворів виконувати відповідно до креслень розділу АР та субпідрядних організацій з погодженням проектанта.

						3008-КБ-1				
						Реконструкція індивідуального житлового будинку за адресою : Київська область, Бориспільський район, с. Вишеньки, вул. Чудинська, 8.				
Зм.	Кільк.	Арк.	№д	Підпис	Дата	Конструктивні рішення		Стадія	Аркуш	Аркушів
ГАП		Кострицька						РД	10	
Гол.констр.		Данилюк								
Розробив		Данилюк								
						Опалубочний план монолітного з /б фундаменту тераси по вісі "Ж". Розріз 1-1 (опалубка фундаментів)		ТОВ "Альфа-проект" Київ, 2016р		
Н.контроль										

ЗАТВЕРДЖЕНО			
Взамен и инв.			
Подпись и дата			
Инв N подл.			

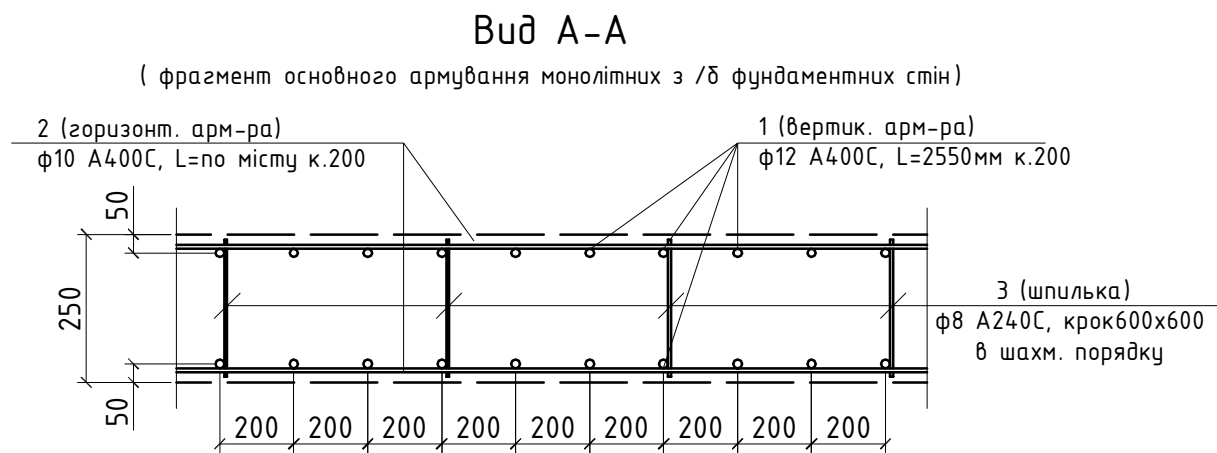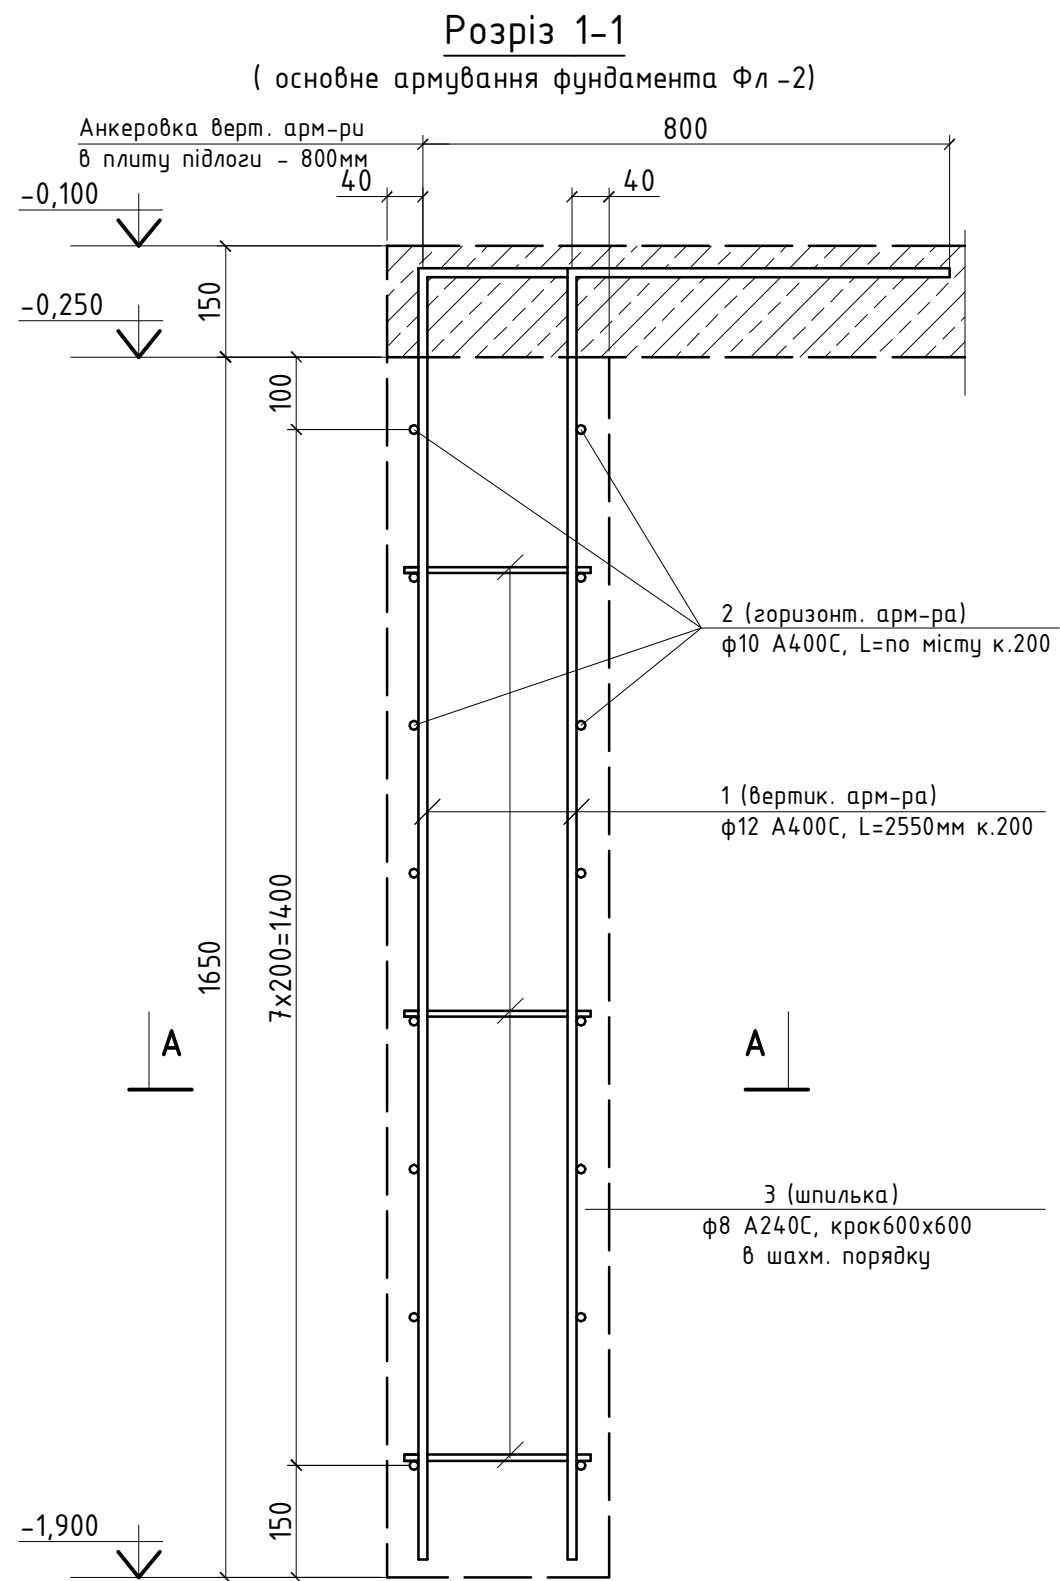


Специфікація армування монолітних з/б фундаментів

марка поз.	Позначення	Найменування	К-во /шт./	Маса од./кг/	Примітки
Фл-2	Стрічковий фундамент		----	849,8	
		Основне армування			
1	ДСТУ 3760:2006	ф12 А400С, L=2550	198	2,26	447,5
2	ДСТУ 3760:2006	ф10 А400С, L=по місту	348,5 м.п	0,616	214,7
3	ДСТУ 3760:2006	ф8 А240С, L=220	88	0,09	7,9
		Додаткове армування			
4	ДСТУ 3760:2006	ф12 А400С, L=1600	112	1,42	159,1
5	ДСТУ 3760:2006	ф10 А400С, L=1400	24	0,86	20,6
		Витрати бетону В25W6	м3	8,2	
		Підбетонка В7,5	м3	0,4	



- Опалубні та арматурні роботи виконувати згідно з вказівками СНиП 3.03.01-87.
- Армування фундаментної стінки складеться із основної вертикальної (ф12 А400С, кроком 200мм) та горизонтальної арматури по граням стінок ф10 А400С, кроком 200мм, додаткового – окремі арматурні стержні класу А400С та А240С.
- Арматурні стержні сіток та каркасів вязати.
- Стиковку повздожньої арматури виконувати “внапуск”. Довжина напуска для арматури ф10 А400С – 600мм. В одному перерізі забороняється стикувати більш ніж 50% стержнів. Мінімальна довжина розбіжки в стиковці арматури 2,0 м.
- В специфікації враховано витрати на стиковку повздожньої арматури у розмірі 10%.
- Влаштування робочих швів бетонування, заходи щодо догляду за бетоном, порядок і терміни їхнього проведення, контроль за їхнім виконанням і терміни розпалубки конструкції повинні встановлюватися відповідно до ПВР .

						3008-КБ-1			
						Реконструкція індивідуального житлового будинку за адресою : Київська область, Бориспільський район, с. Вишеньки, вул. Чудинська, 8.			
Зм.	Кільк.	Арк.	№д	Підпис	Дата	Конструктивні рішення	Стадія	Аркуш	Аркушів
ГАП		Кострицька					РД	11	
Гол.констр.		Данилюк							
Розробив		Данилюк					ТОВ "Альфа-проект" Київ, 2016р		
Н.контроль									
						Армування стрічкових фундаментів Фл -2 Розріз 1-1. Вид А-А. Специфікація			

Типові вузли додаткового армування перетину фундаментних стін

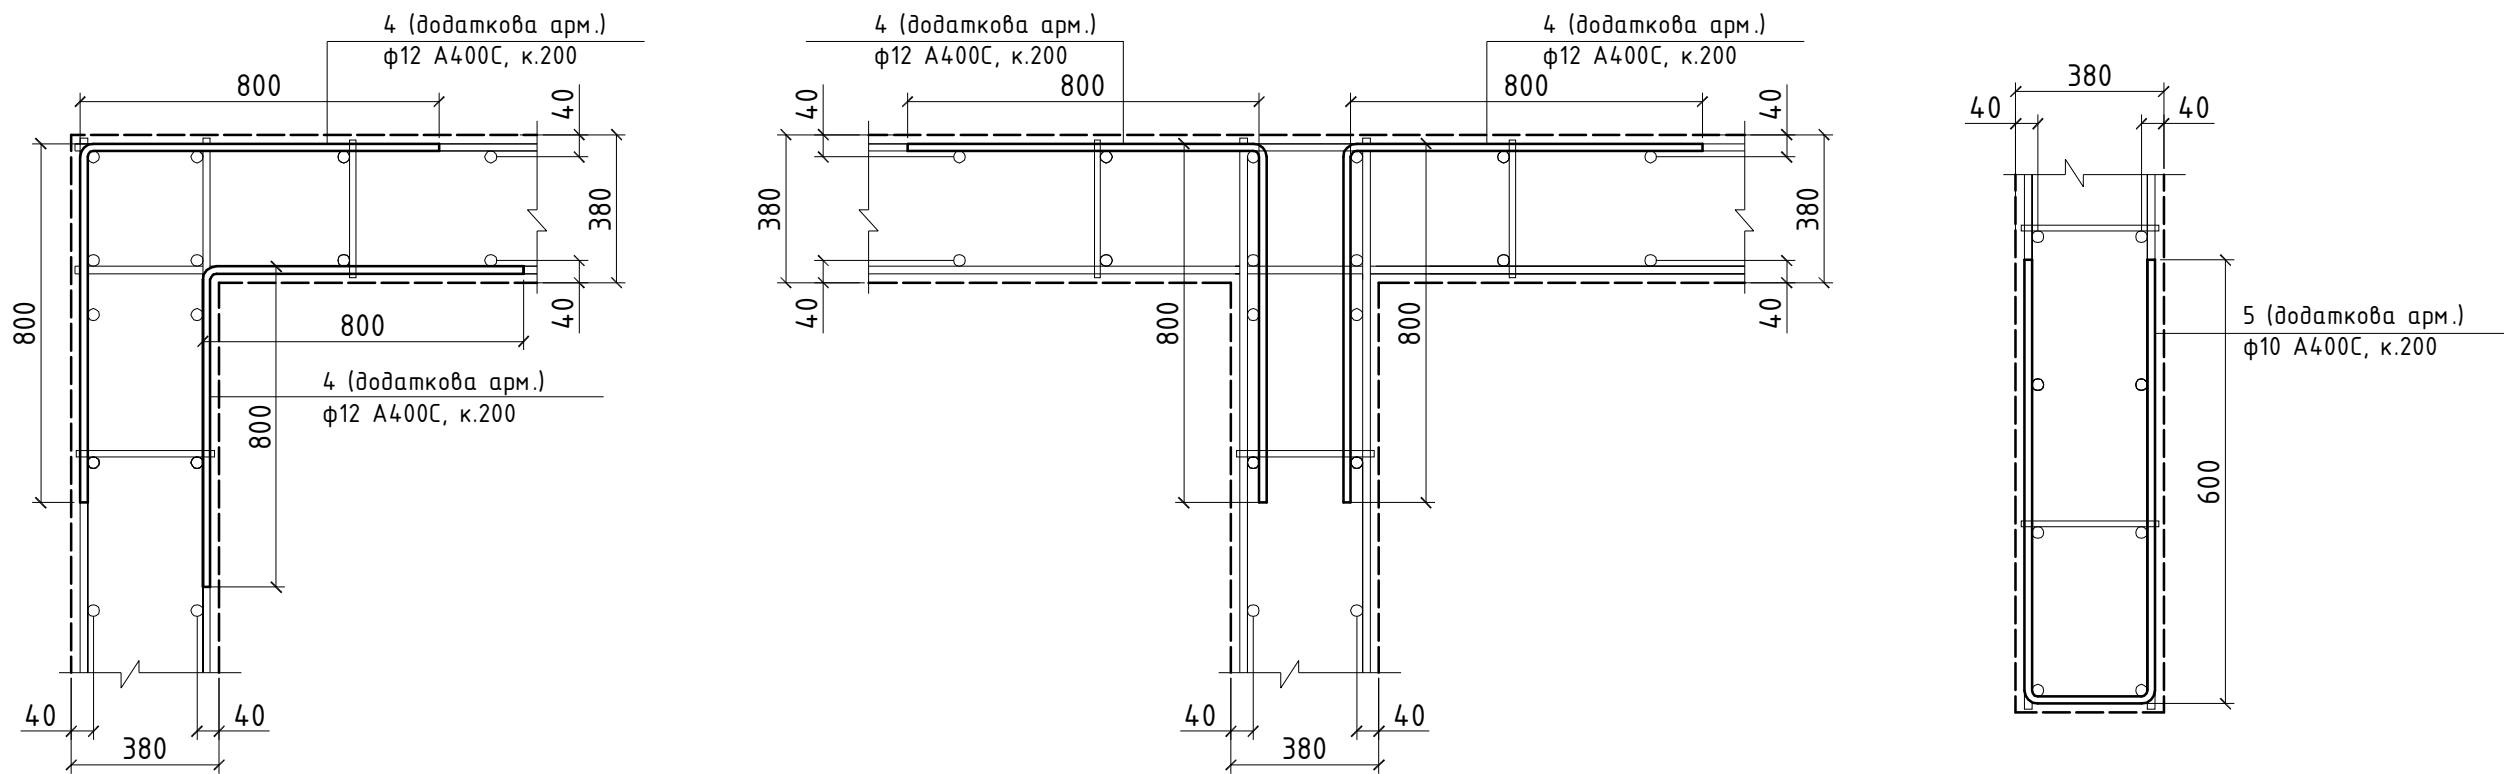

- 1. Опалудні та арматурні роботи виконувати згідно з вказівками СНиП 3.03.01-87.
- 2. Армування фундаментної стінки складеться із основної вертикальної (φ12 А400С, кроком 200мм) та горизонтальної арматури по граням стінок φ10 А400С, кроком 200мм, додаткового – окремі арматурні стержні класу А400С та А240С.
- 3. Арматурні стержні сіток та каркасів вязати.
- 4. Стиковку повздожньої арматури виконувати “внапуск”. Довжина напуску для арматури φ10 А400С – 600мм. В одному перерізі забороняється стикувати більш ніж 50% стержнів. Мінімальна довжина розбіжки в стиковці арматури 2,0 м.
- 5. В специфікації враховано витрати на стиковку повздожньої арматури у розмірі 10%.
- 6. Влаштування робочих швів бетонування, заходи щодо догляду за бетоном, порядок і терміни їхнього проведення, контроль за їхнім виконанням і терміни розпалудки конструкцій повинні встановлюватися відповідно до ПВР .

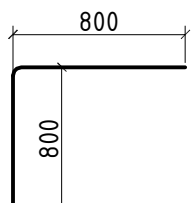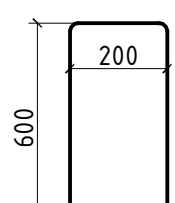
Поз.	Ескіз	Поз.	Ескіз							3008-КБ-1			
4		5								Реконструкція індивідуального житлового будинку за адресою : Київська область, Бориспільський район, с. Вишеньки, вул. Чудинська, 8.			
				Зм.	Кільк.	Арк.	№д	Підпис	Дата	Конструктивні рішення	Стадія	Аркуш	Аркушів
				ГАП		Кострицька					РД	12	
				Гол.констр.		Данилюк							
				Розробив		Данилюк				Армування стрічкових фундаментів Фл -2 Типові вузли додаткового армування перетину фундаментних стін .	ТОВ "Альфа-проект" Київ, 2016р		
				Н.контроль									

ЗАТВЕРДЖЕНО			
Взамен N инв.			
Подпись и дата			
Инв N подл.			

1. За умовну відмітку 0,000 прийнята відмітка чистої підлоги першого поверху (див. креслення АР), яка відповідає абсолютній відмітці _____.
2. При виконанні робіт користуватися ДБН А.3.2-2-2009 ССБП. Охорона праці і промислова безпека в будівництві. Основні положення. СНиП 3.03.01-87 "Несущие и ограждающие конструкции".
3. Опалубні та арматурні роботи виконувати згідно з вказівками СНиП 3.03.01-87.
4. Фундамент сходового маршу монолітний залізобетонний, -стовпачий. Глибина закладання підшви фундаментів відповідає абсолютній відмітці _____ (-1,900 відносна відмітка).
5. Основою стрічкового фундаменту під споруду є ІГЕ-__ : - Сузлинки. В разі прояву інших ґрунтів, остані повині бути видалені та замінені пісчано-щебневою подушкою.
6. Фундаментні стрічки влаштовуються на підбетонкі із бетону В7,5 -50мм та по ущільненій пісчано-щебневій подушці товщиною 200...300мм, що відповідає різниці відміток підшви та основи фундаментів ІГЕ-2.
7. Бетон класу В25W4F100. Міцність бетону контролювати шляхом випробування бетонних кубиків, відібраних в процесі бетонування.
8. Робоча арматура класу А400С та А240С. Захисний шар бетону становить 40мм. Арматуру вязати, усі арматурні відгини виконувати в холодному стані.
9. Армуння сходового маршу складється із сітки нижньої зони (ф12 А400С кроком 200х200мм), повздовжньої (ф10А400С) та поперечної арматури (ф8А240С) окремих сходинок.
10. Влаштування робочих швів бетонування, заходи щодо догляду за бетоном, порядок і терміни їхнього проведення, контроль за їхнім виконанням і терміни розпалубки конструкції повинні встановлюватися відповідно до ППР.

Розріз 2-2

(армуння монолітного з/б сходового маршу)

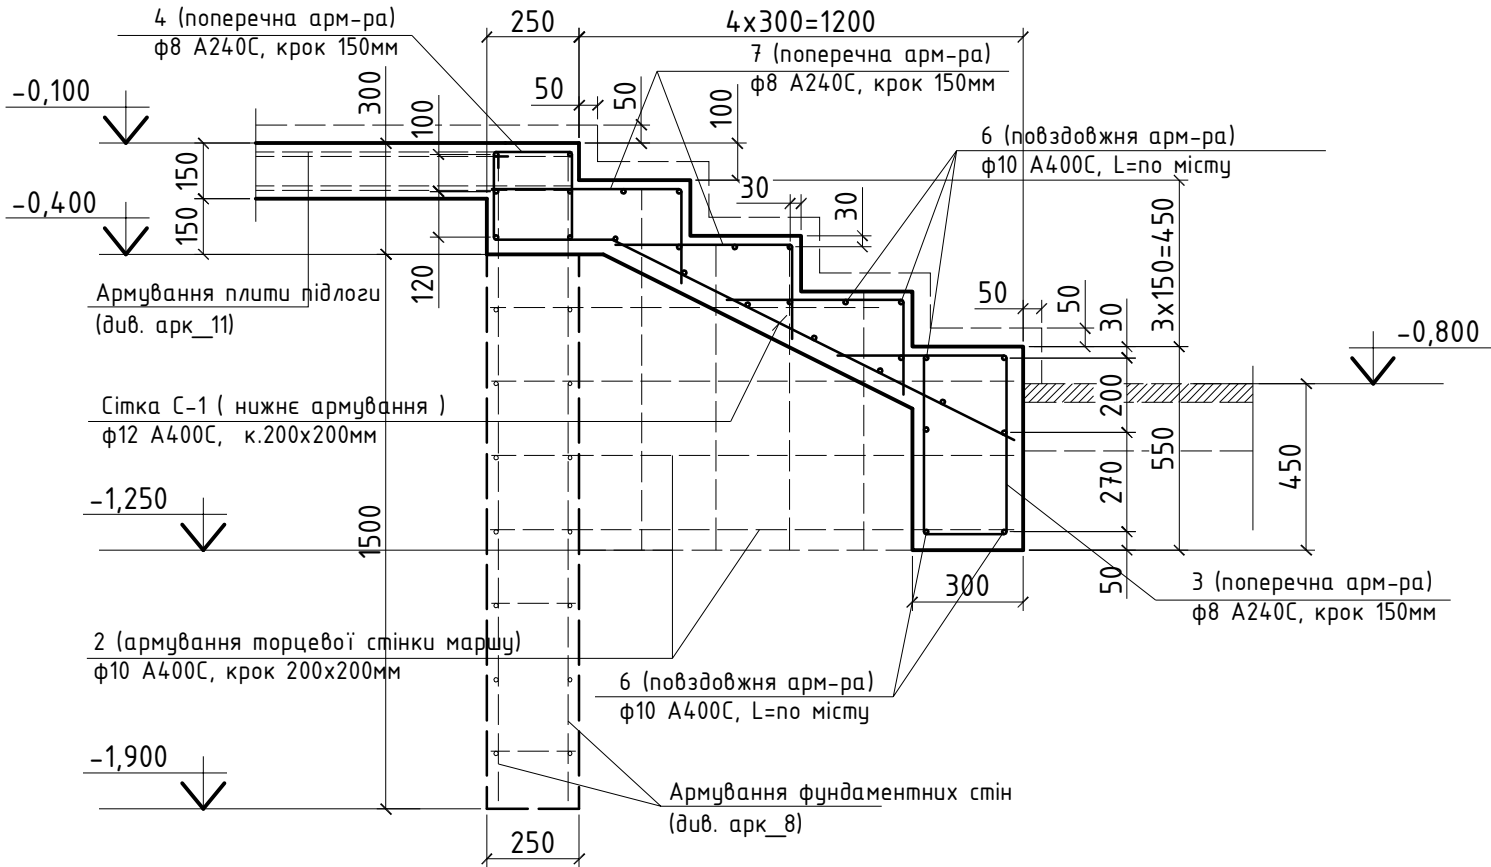


Специфікація армуння монолітного з/б сходового маршу


марка поз.	Позначення	Найменування	К-во /шт./	Маса од./кг/	Примітки
См-2	Монолітний з/б сходовий марш		2	153,5	307,0
		Сітка С-1	1	21,5	
1	ДСТУ 3760:2006	ф12 А400С, L=по місту	24,2 м.п	0,888	21,5
2	ДСТУ 3760:2006	ф10 А400С, L=по місту	15,4 м.п	0,616	9,5
3	ДСТУ 3760:2006	ф8 А240С, L=1600	14	0,632	8,9
4	ДСТУ 3760:2006	ф8 А240С, L=1000	8	0,395	3,2
		Окремі стержні			
5	ДСТУ 3760:2006	ф10 А400С, L=по місту	161,7 м.п	0,616	99,6
6	ДСТУ 3760:2006	ф8 А240С, L=750	36	0,3	10,8
		Витрати бетону В25W6	м3	1,0	
		Підбетонка В7,5	м3	0,2	

						3008-КБ-1			
						Реконструкція індивідуального житлового будинку за адресою : Київська область, Бориспільський район, с. Вишеньки, вул. Чудинська, 8.			
Зм.	Кільк.	Арк.	№д	Підпис	Дата				
ГАП		Кострицька				Конструктивні рішення	Стадія	Аркуш	Аркушів
Гол.констр.		Данилюк					РД	13	
Розробив		Данилюк							
						Розріз 2-2 (армування монолітного з/б сходового маршу). Специфікація	ТОВ "Альфа-проект" Київ, 2016р		
Н.контроль									

Опалубочний план
монолітної з/б плити підлоги тераси по вісі "Ж"

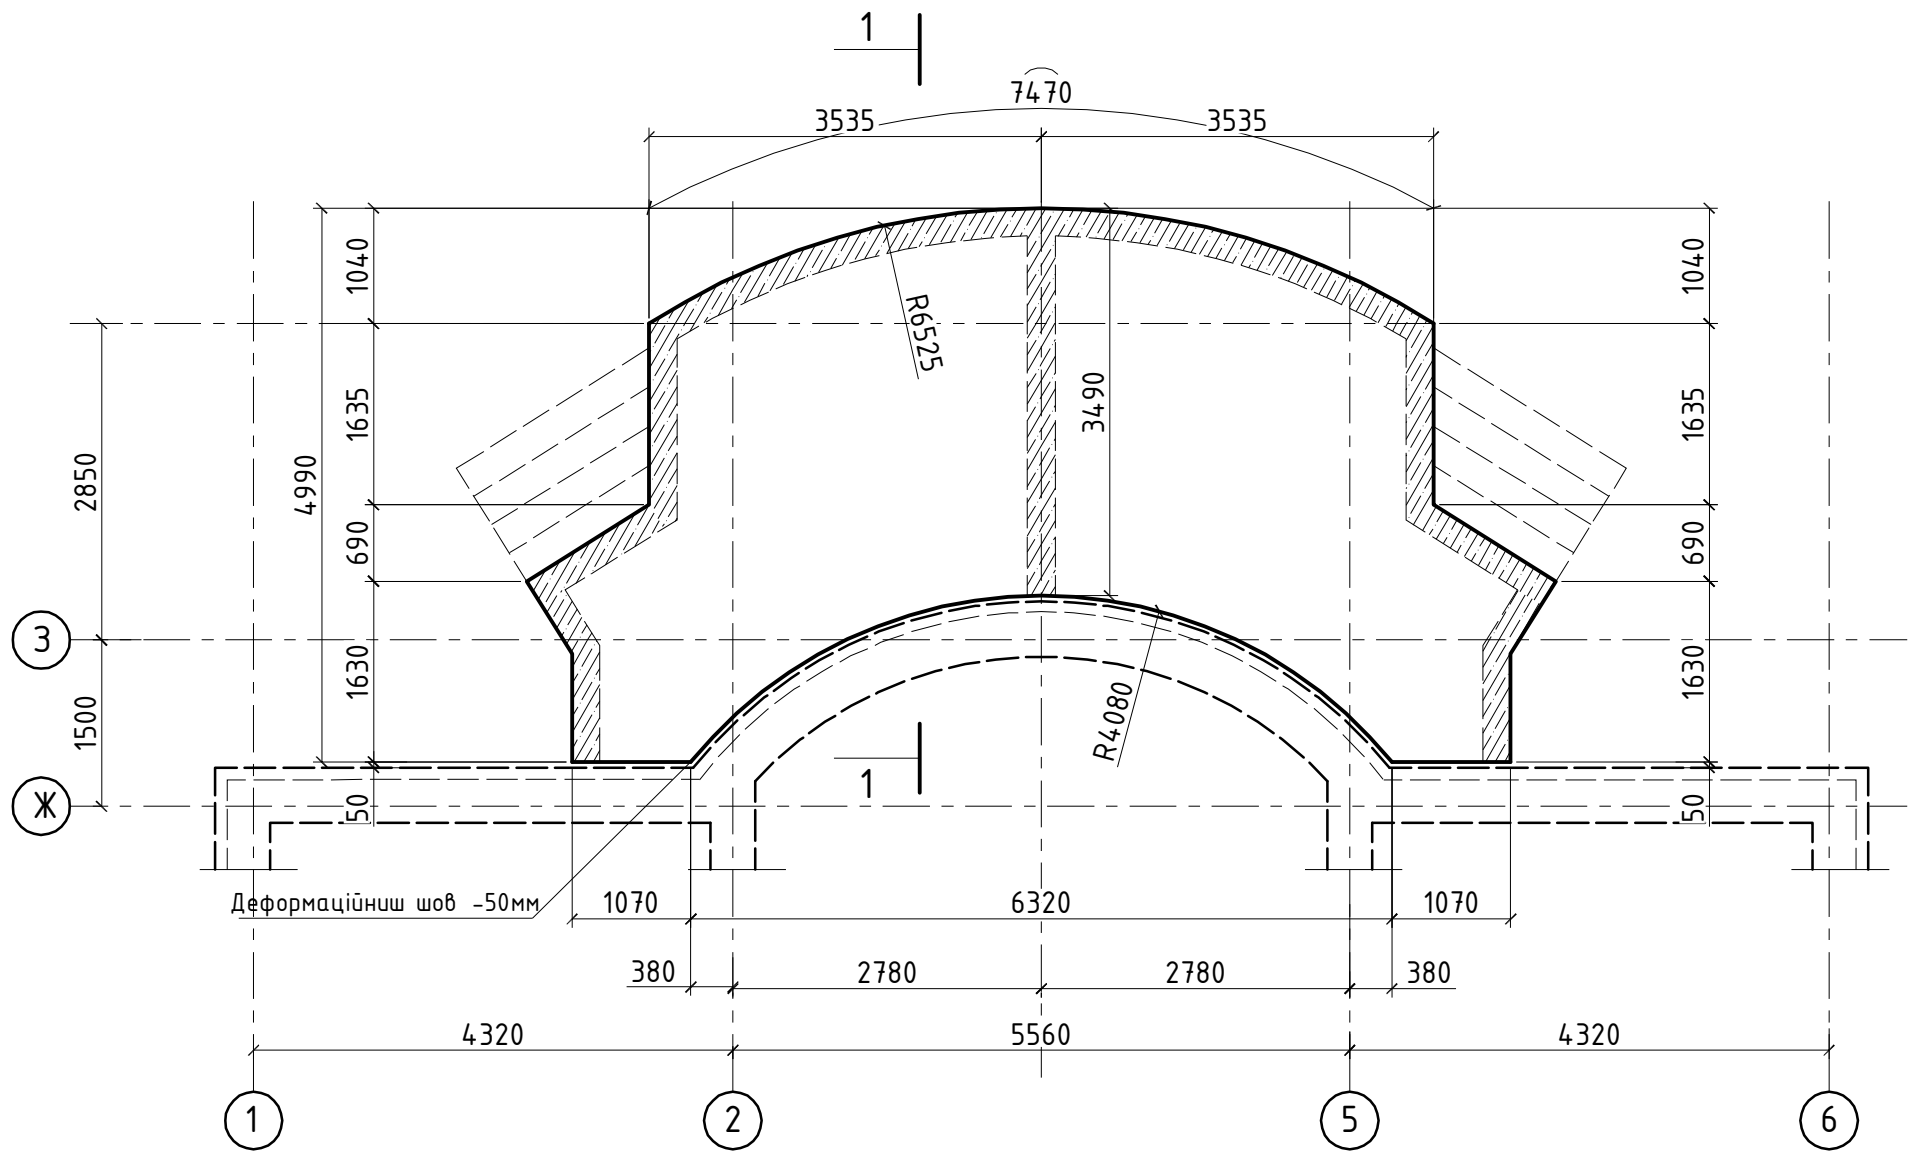

Розріз 1-1
(опалубка плити підлоги)

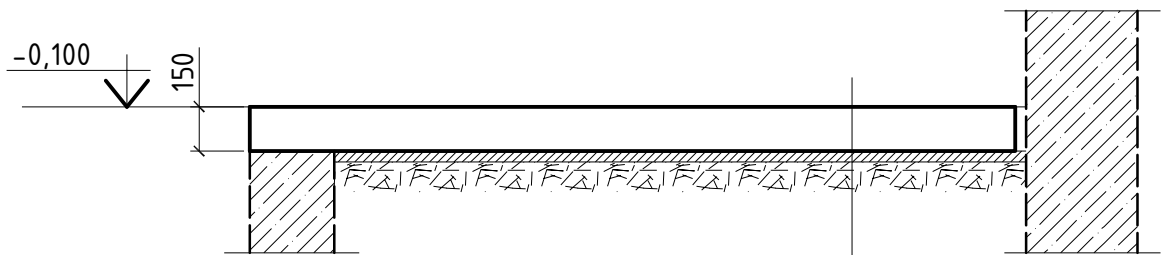


монолітна з/б плита - 150мм
гідроізоляція
підбетонка (бетон кл.В7,5) - 50мм
ущільнена пісчано-щебнева подушка
(фр. щебня 20-40мм) - 200мм
зворотня засипка траншей
(ущільнений пісок з $\rho=1,58\text{т/м}^3$)

1. При виконанні робіт користуватися ДБН А.3.2-2-2009 ССБП. Охорона праці і промислова безпека в будівництві. Основні положення. СНиП 3.03.01-87 "Несущие и ограждающие конструкции".
2. Опалубні та арматурні роботи виконувати згідно з вказівками СНиП 3.03.01-87.
3. Арматування плити складеться із основного - арматурні сітки в верхній та нижній зонах армування (ф10 А400С кроком 150 x150 мм) - та додаткового - окремі арматурні стержні.
4. У торців плити та в місцях отворів міста перетину арматури в'язать у всіх вузлах на 4 кроки від торців, у всіх інших випадках через крок.


						3008-КБ-1			
						Реконструкція індивідуального житлового будинку за адресою : Київська область, Бориспільський район, с. Вишеньки, вул. Чудинська, 8.			
Зм.	Кільк.	Арк.	№д	Підпис	Дата	Конструктивні рішення	Стадія	Аркуш	Аркушів
ГАП		Кострицька					РД	14	
Гол.констр.		Данилюк							
Розробив		Данилюк				Опалубочний план монолітної з /б плити підлоги тераси по вісі "Ж". Розріз 1-1 (опалубка).	ТОВ "Альфа-проект" Київ, 2016р		
Н.контроль									

ЗАТВЕРДЖЕНО				
Взамен N инв.				
Подпись и дата				
Инв N подл.				

Армування
монолітної з/б плити підлоги тераси по вісі "Ж"

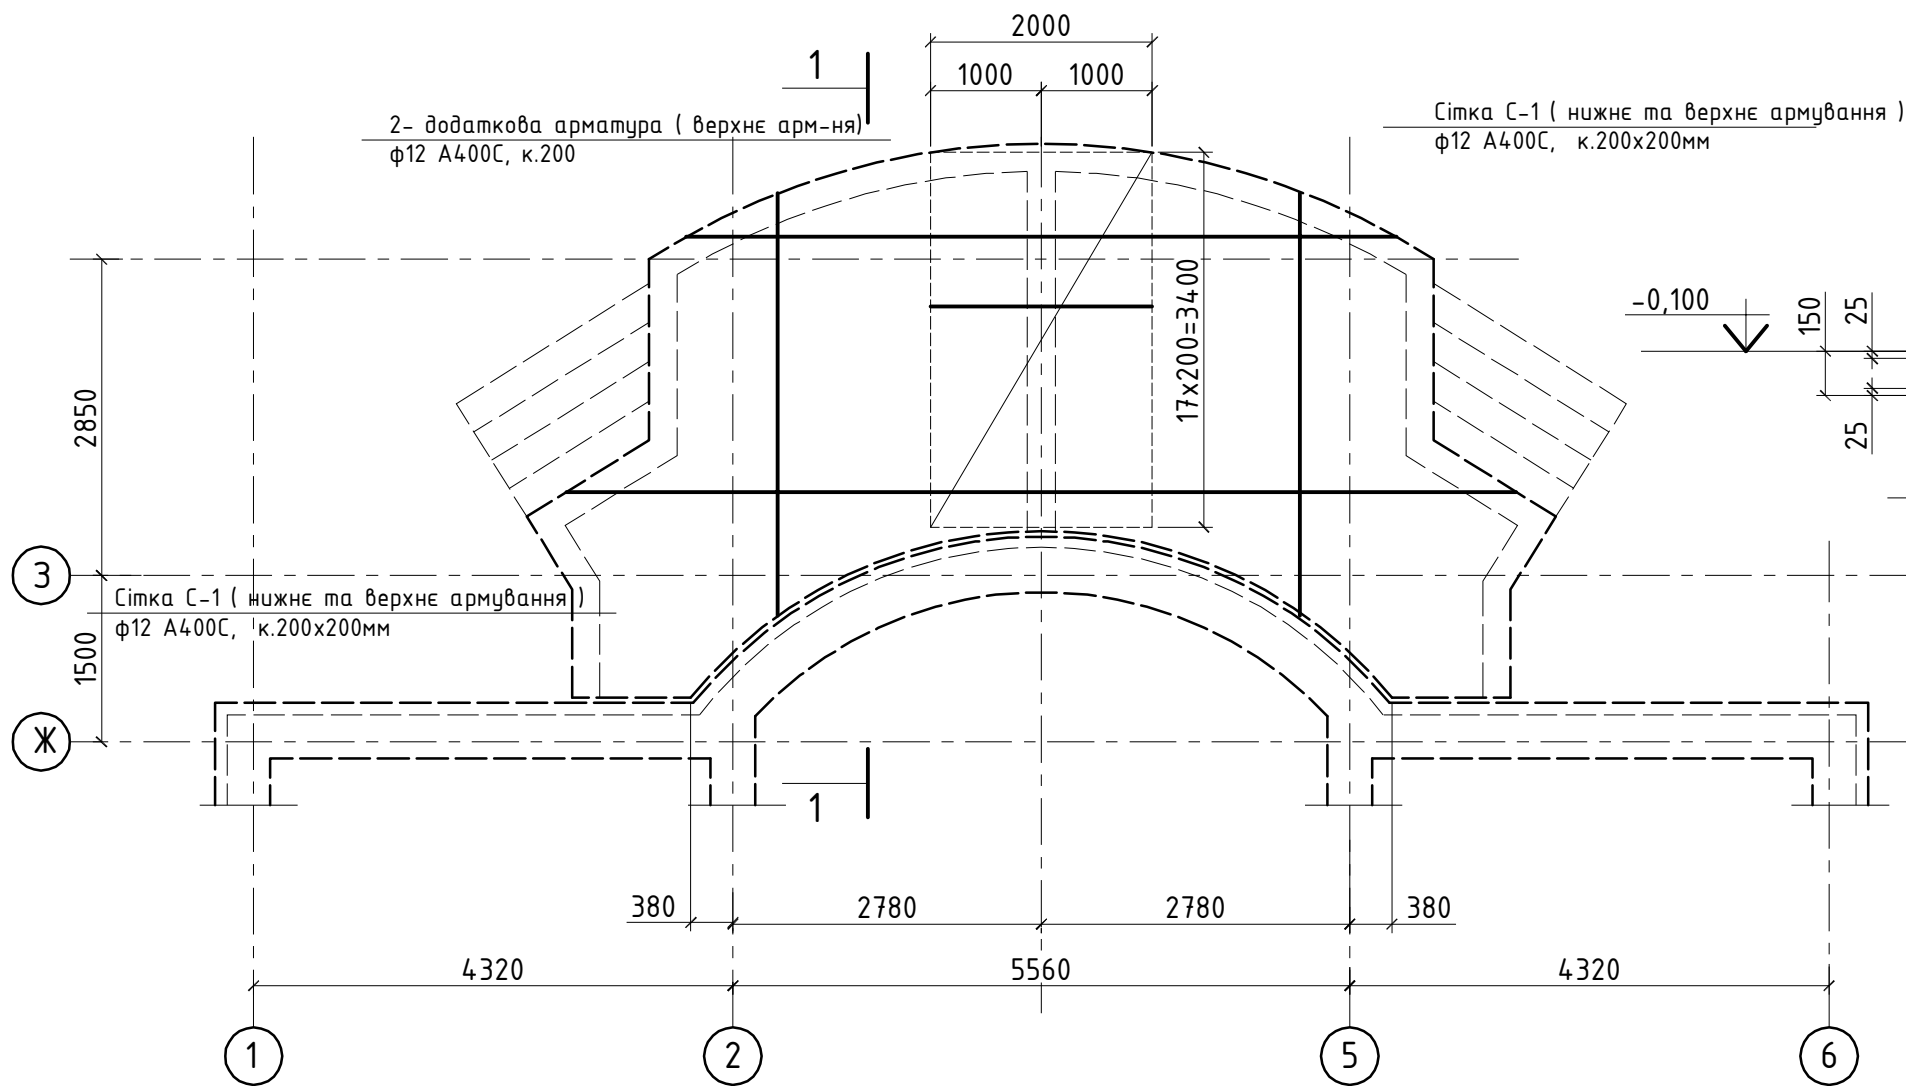

Розріз 1-1
(армування плити підлоги)

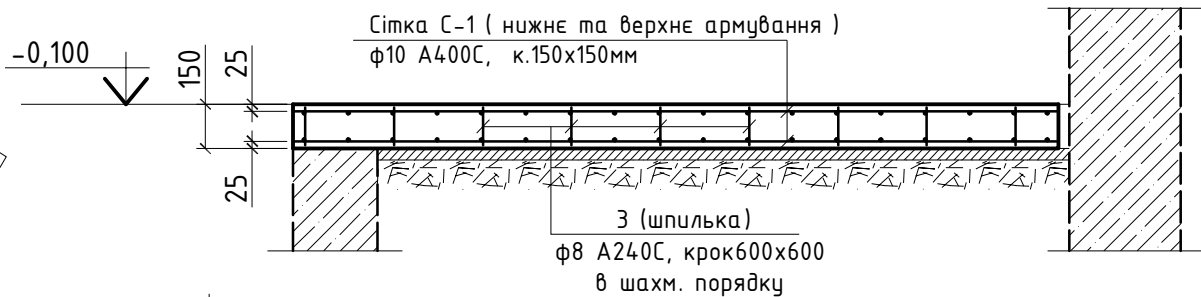


Специфікація армування монолітної з/б плити підлоги

марка поз.	Позначення	Найменування	К-во /шт./	Маса од./кг/	Примітки
МП-1	Монолітна з/б плита		----	559,5	
		Сітка С-1	2	261,6	523,2
1	ДСТУ 3760:2006	ф10 А400С, L=по місту	424,7 м.п	0,616	261,6
		Окремі стержні			
2	ДСТУ 3760:2006	ф12 А400С, L=2000	18	1,78	32,1
3	ДСТУ 3760:2006	ф8 А240С, L=130	84	0,05	4,2
		Витрати бетону В25W4	м3	4,5	
		Підбетонка В7,5	м3	1,5	

1. При виконнанні робіт користуватися ДБН А.3.2-2-2009 ССБП. Охорона праці і промислова безпека в будівництві. Основні положення. СНиП 3.03.01-87 "Несущие и ограждающие конструкции".
2. Опалубні та арматурні роботи виконувати згідно з вказівками СНиП 3.03.01-87.
3. Армування плити складеться із основного – арматурні сітки в верхній та нижній зонах армування (ф10 А400С кроком 150 х150 мм) – та додаткового – окремі арматурні стержні.
4. У торців плити та в містах отворів міста перетину арматури в"язать у всіх вузлах на 4 кроки від торців, у всіх інших випадках через крок.


						3008-КБ-1			
						Реконструкція індивідуального житлового будинку за адресою : Київська область, Бориспільський район, с. Вишеньки, вул. Чудинська, 8.			
Зм.	Кільк.	Арк.	№д	Підпис	Дата				
ГАП		Кострицька				Конструктивні рішення	Стадія	Аркуш	Аркушів
Гол.констр.		Данилюк					РД	15	
Розробив		Данилюк							
						Армування монолітної з/б плити підлоги тераси по вісі "Ж". Розріз 1-1 (армування). Специфікація	ТОВ "Альфа-проект" Київ, 2016р		
Н.контроль									

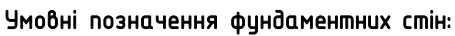[illegible]

- | | |
|---|---|
|  | - відмітка верху з/д стінки - по факту; |
|  | - відмітка верху з/д стінки -0,750; |
|  | - відмітка верху з/д стінки -0,350; |

1. За умовних відміток 0,000 прийнята відмітка чистоти підлоги першого поверху (див. креслення АР), яка відповідає абсолютній відмітці _____.
2. При виконанні робіт користуватися ДБН А.3.2-2-2009 ССБП. Охорона праці і промислова безпека в будівництві. Основні положення. СНиП 3.03.01-87 "Несущие и ограждающие конструкции".
3. Опалубні та арматурні роботи виконувати згідно з вказівками СНиП 3.03.01-87.
4. Фундаменти вхідної групи монолітні залізобетонні, – стрічкові. Глибина закладання підшви фундаментів відповідає абсолютній відмітці _____ (–1,950 відносно відмітка).
5. Основою стрічкового фундаменту є ІГЕ _; – сузлинки. В разі прояву інших ґрунтів, останні повинні бути видалені та замінені пісчано-щебневою подушкою.
6. Фундаментні стрічки влаштовуються на підбетонки із бетону В 7,5 –50мм та по ущільненій пісчано-щебневій подушці товщиною 200...300мм, що відповідає різниці відміток підшви та основи фундаментів – сузлинки.
7. Бетон класу В25W6F100. Міцність бетону контролювати шляхом випробування бетонних кубиків, відібраних в процесі бетонування.
8. Робоча арматура класу А400С та А240С. Захисний шар бетону становить 40мм. Арматуру вязати, усі арматурні відгини виконувати в холодному стані.
9. Влаштування робочих швів бетонування, заходи щодо догляду за бетоном, порядок і терміни їхнього проведення, контроль за їхнім виконанням і терміни розпалубки конструкцій повинні встановлюватися відповідно до ППР.
10. Тип гідроізоляції підземної частини фундаментів уточнювати по кресленням розділу АР.

						3008-КБ-1			
						Реконструкція індивідуального житлового будинку за адресою : Київська область, Бориспільський район, с. Вишеньки, вул. Чудинська, 8.			
Зм.	Кільк.	Арк.	№д	Підпис	Дата				
ГАП		Кострицька				Конструктивні рішення	Стадія	Аркуш	Аркушів
Гол.констр.		Данилюк					РД	16	
Розробив		Данилюк							
						Опалубочний план монолітного з/б фундаменту Фл-3 вхідної групи по вісі "Б".	ТОВ "Альфа-проект" Київ, 2016р		
Н.контроль									

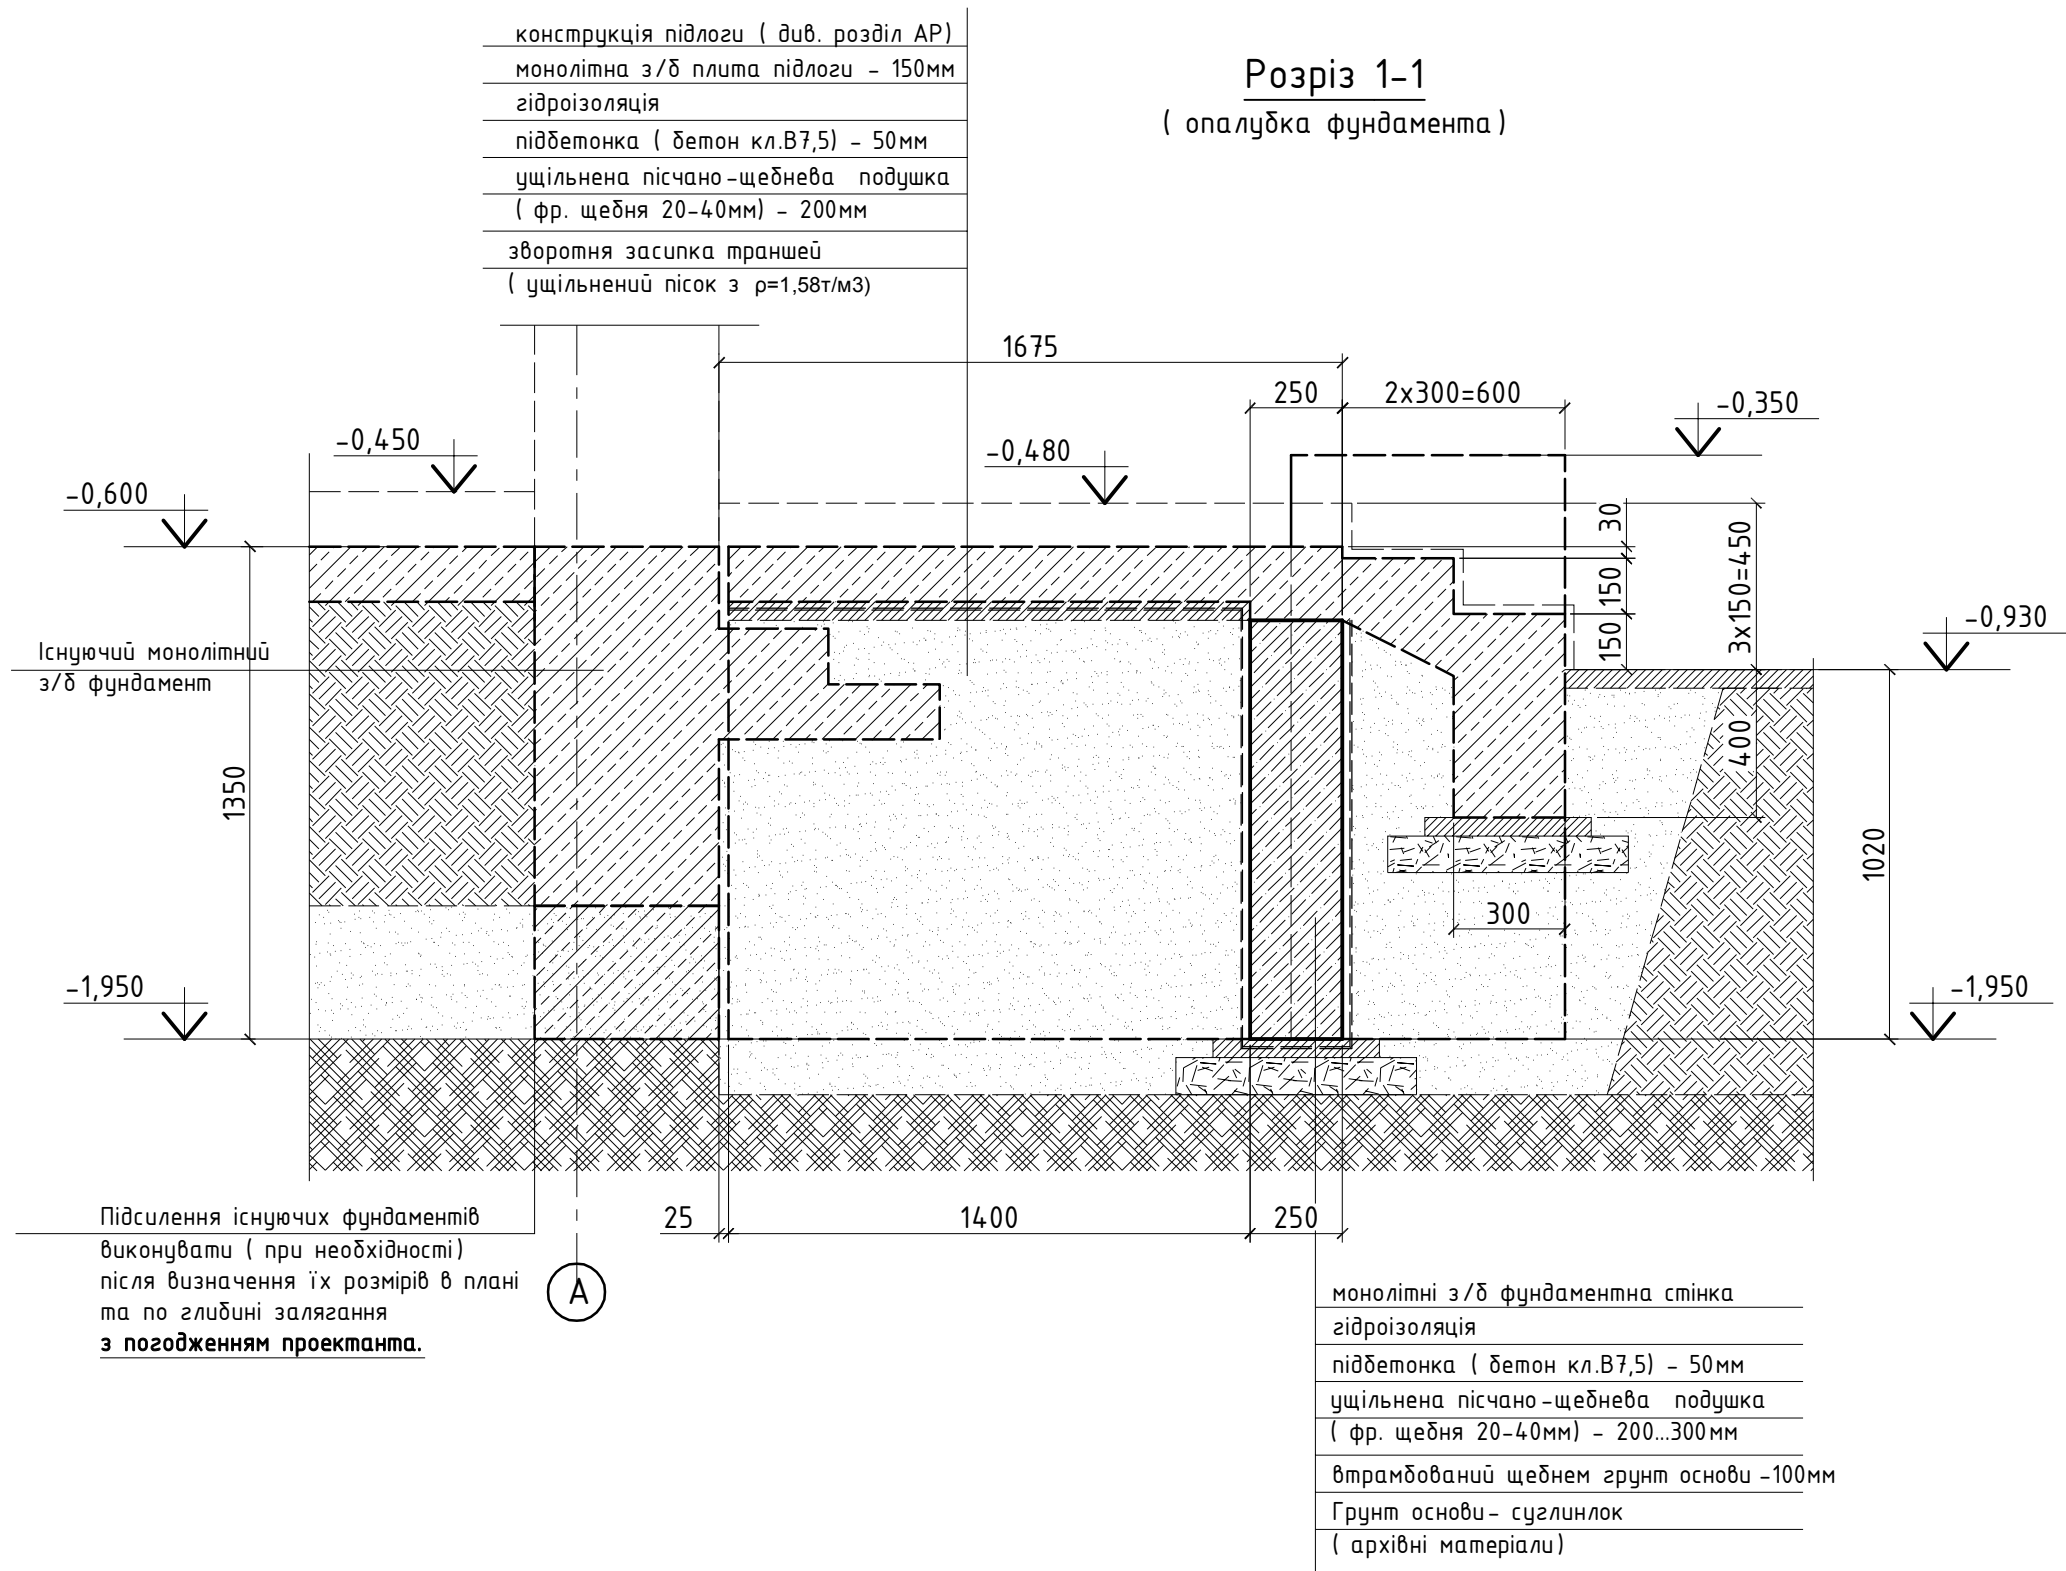


1. За умовну відмітку 0,000 прийнята відмітка чистої підлоги першого поверху (див. креслення АР), яка відповідає абсолютній відмітці _____.
2. При виконанні робіт користуватися ДБН А.3.2-2-2009 ССБП. Охорона праці і промислова безпека в будівництві . Основні положення. СНиП 3.03.01-87 "Несущие и ограждающие конструкции".
3. Опалубні та арматурні роботи виконувати згідно з вказівками СНиП 3.03.01-87.
4. Фундаменти вхідної групи монолітні залізобетонні , –стрічкові. Глибина закладання підшви фундаментів відповідає абсолютній відмітці _____ (-1,950 відносна відмітка).
5. Основою стрічкового фундаменту під споруду є ІГЕ –_ : – Суглинки. В разі прояву інших ґрунтів , остані повині бути видалені та замінені пісчано –щебневою подушкою .
6. Фундаментні стрічки влаштовуються на підбетонці із бетону В 7,5 –50мм та по ущільненій пісчано –щебневій подушці товщиною 200...300мм, що відповідає різниці відміток підшви та основи фундаментів – суглинку.
7. Бетон класу В25W6F100. Міцність бетону контролювати шляхом випробування бетонних кубиків , відібраних в процесі бетонування .

						3008-КБ-1				
						Реконструкція індивідуального житлового будинку за адресою : Київська область, Бориспільський район, с. Вишеньки, вул. Чудинська, 8.				
Зм.	Кільк.	Арк.	№д	Підпис	Дата	Конструктивні рішення		Стадія	Аркуш	Аркушів
ГАП		Кострицька						РД	17 зм	
Гол.констр.		Данилюк								
Розробив		Данилюк				Розріз 1-1 (опалубка фундаменту)		ТОВ "Альфа-проект" Київ, 2016р		
Н.контроль										


Розріз 1-1

(основне армування фундаменту Фл -3: фундам. стінка 250х1200мм; 380х1200мм; 380х1600мм; 120х1600мм;)

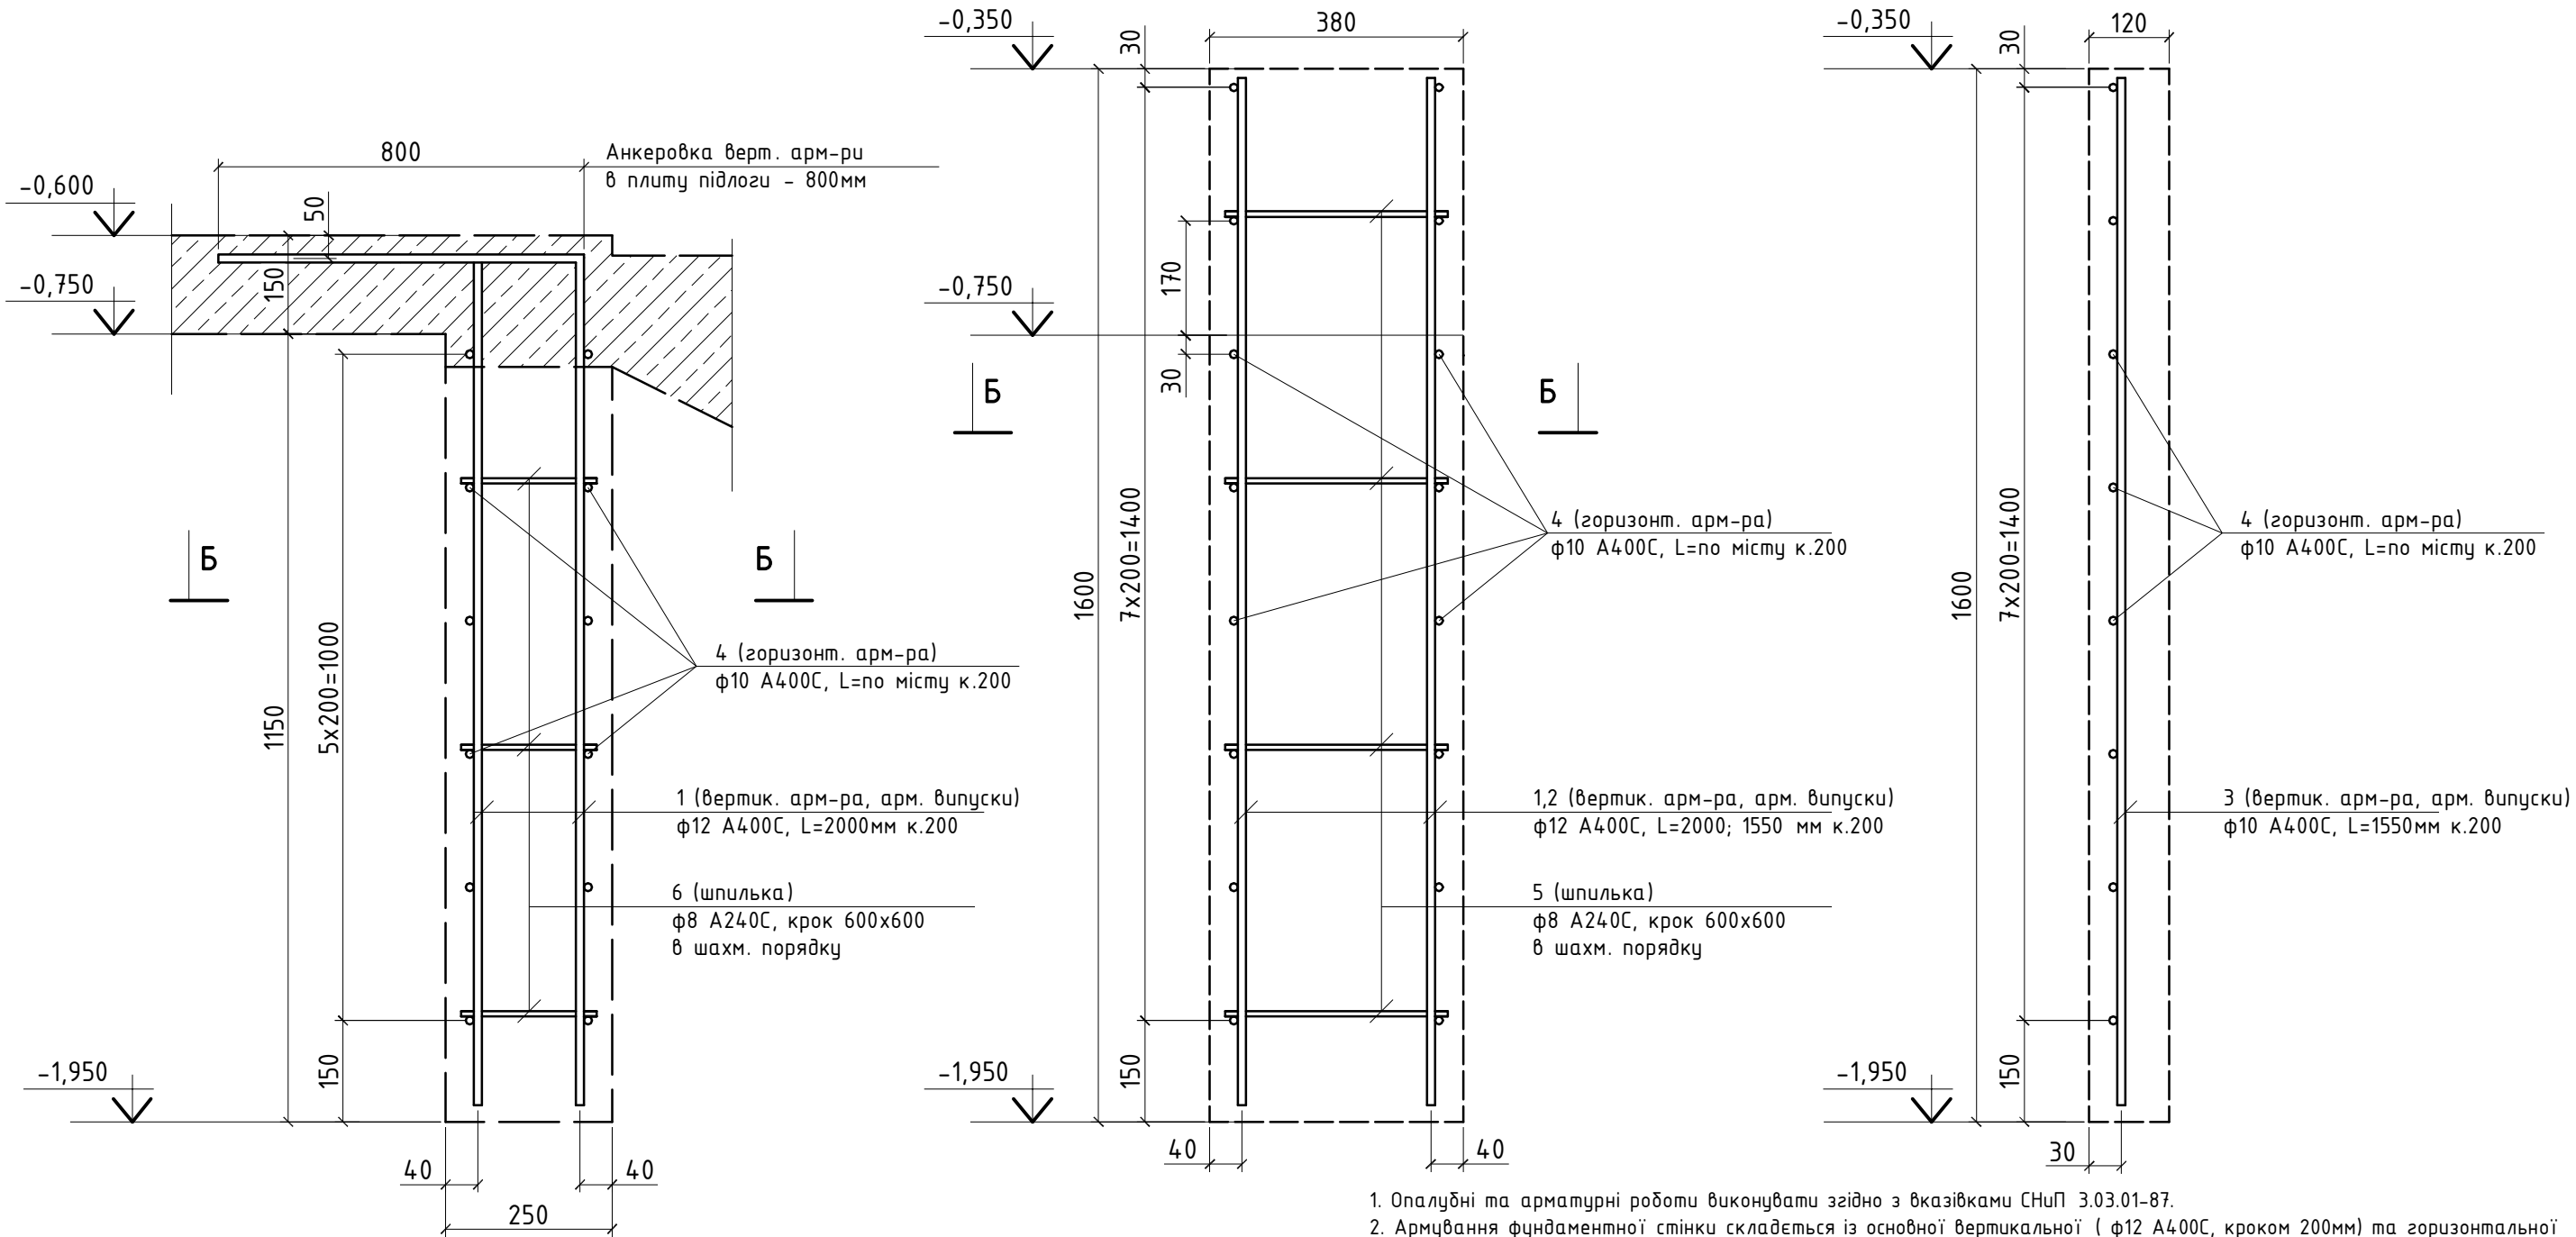

Вид Б-Б

(фрагмент основного армування монолітних з /б фундаментних стін)

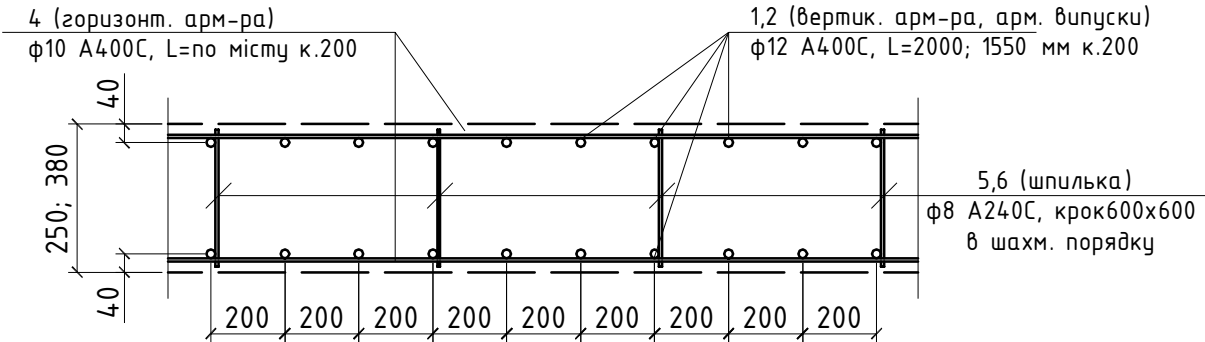

- Опалубні та арматурні роботи виконувати згідно з вказівками СНиП 3.03.01-87.
- Армування фундаментної стінки складеться із основної вертикальної (ф12 А400С, кроком 200мм) та горизонтальної арматури по граням стінок ф10 А400С, кроком 200мм, додаткового - окремі арматурні стержні класу А400С та А240С.
- Арматурні стержні сіток та каркасів вязати.
- Стиковку повздожньої арматури виконувати "внапуск". Довжина напуска для арматури ф10 А400С - 600мм. В одному перерізі забороняється стикувати більш ніж 50% стержнів. Мінімальна довжина розбіжки в стиковці арматури 2,0 м.
- В специфікації враховано витрати на стиковку повздожньої арматури у розмірі 10%.
- Влаштування робочих швів бетонування, заходи щодо догляду за бетоном, порядок і терміни їхнього проведення, контроль за їхнім виконанням і терміни розпалудки конструкції повинні встановлюватися відповідно до ПВР .

						3008-КБ-1			
						Реконструкція індивідуального житлового будинку за адресою : Київська область, Бориспільський район, с. Вишеньки, вул. Чудинська, 8.			
Зм.	Кільк.	Арк.	№д	Підпис	Дата	Конструктивні рішення	Стадія	Аркуш	Аркушів
ГАП		Кострицька					РД	18	
Гол.констр.		Данилюк							
Розробив		Данилюк				Армування стрічкових фундаментів Фл -3 Розріз 1-1. Вид Б-Б.	ТОВ "Альфа-проект" Київ, 2016р		
Н.контроль									

ЗАТВЕРДЖЕНО

Взамен N инб.


Подпись и дата

Инб N подл.


Специфікація армування монолітних з/б фундаментів

марка поз.	Позначення	Найменування	К-во /шт./	Маса од./кг/	Примітки
Фл-З	Стрічковий фундамент		----	472,5	
1	ДСТУ 3760:2006	φ12 А400С, L=2000	54	1,78	96,1
2	ДСТУ 3760:2006	φ12 А400С, L=1550	20	1,38	27,6
3	ДСТУ 3760:2006	φ10 А400С, L=1550	52	0,96	49,9
4	ДСТУ 3760:2006	φ10 А400С, L=по місту	280,6 м.п	0,616	172,9
5	ДСТУ 3760:2006	φ8 А240С, L=350	20	0,14	2,8
6	ДСТУ 3760:2006	φ8 А240С, L=230	8	0,09	0,8
		Додаткове армування			
7	ДСТУ 3760:2006	φ12 А400С, L=1600	70	1,42	99,4
ЗД-1	Закладна деталь		2	11,5	23,0
8	ГОСТ 19903-83	-12х300, L=300	1	8,5	
9	ДСТУ 3760:2006	φ20 А400С, L=300	4	0,75	3,0
		Витрати бетону В25W6	м3	4,8	
		Підбетонка В7,5	м3	0,7	


Закладна деталь ЗД-1

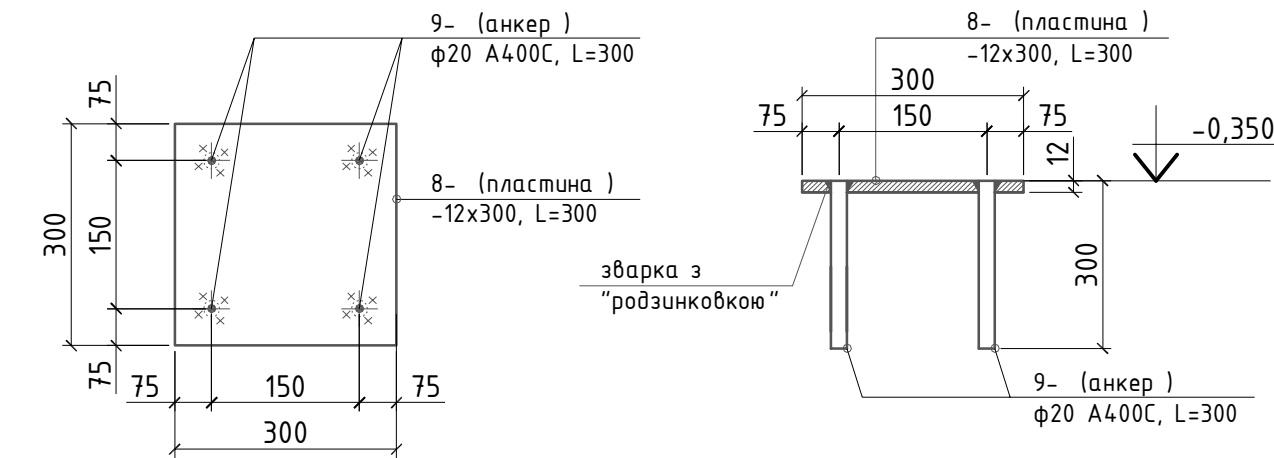

Типові вузли додаткового армування перетину фундаментних стін

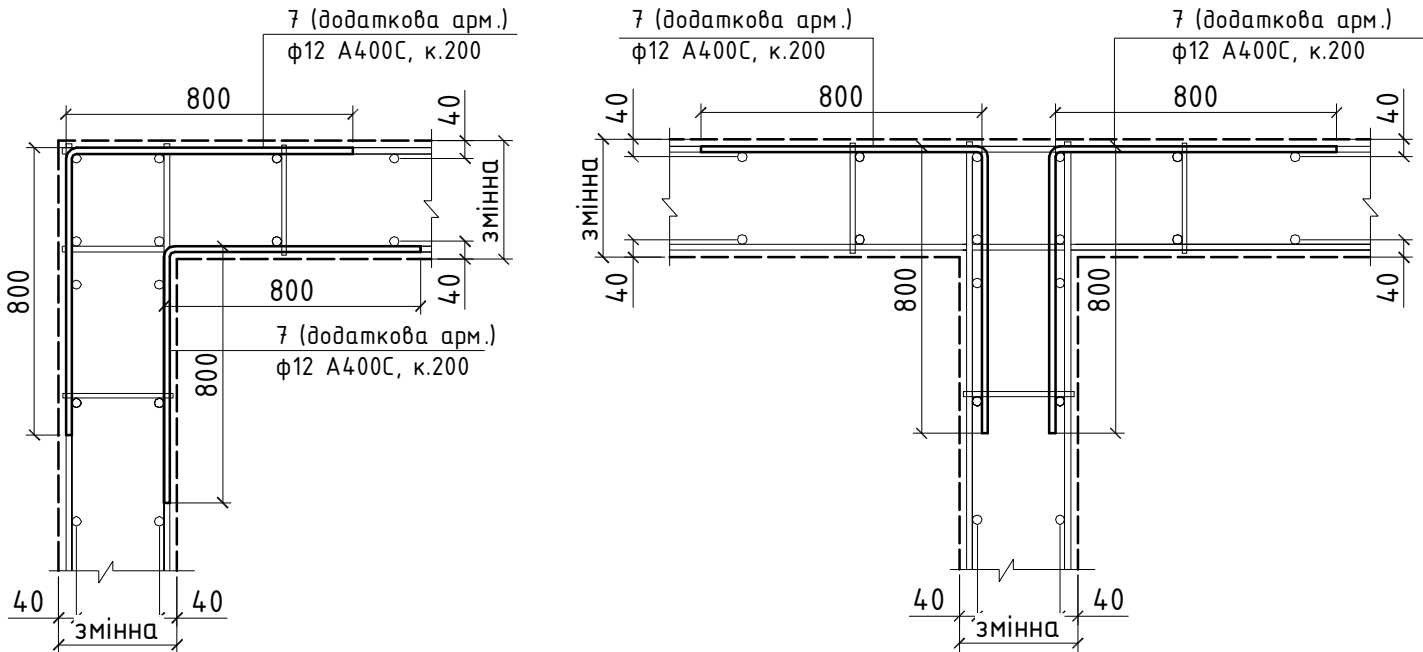


- Опалубні та арматурні роботи виконувати згідно з вказівками СНиП 3.03.01-87.
- Армування фундаментної стінки складеться із основної вертикальної (φ12 А400С, кроком 200мм) та горизонтальної арматури по граням стінок φ10 А400С, кроком 200мм, додаткового – окремі арматурні стержні класу А400С та А240С.
- Арматурні стержні сіток та каркасів вязати.
- Стиковку повздовжньої арматури виконувати "внапуск". Довжина напуску для арматури φ10 А400С – 600мм. В одному перерізі забороняється стикувати більш ніж 50% стержнів. Мінімальна довжина розбіжки в стиковці арматури 2,0 м.
- В специфікації враховано витрати на стиковку повздовжньої арматури у розмірі 10%.
- Влаштування робочих швів бетонування, заходи щодо догляду за бетоном, порядок і терміни їхнього проведення, контроль за їхнім виконанням і терміни розпалубки конструкції повинні встановлюватися відповідно до ПВР .

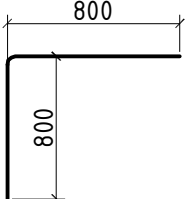
Поз.	Ескіз							3008-КБ-1				
7	 розміри до центра							Реконструкція індивідуального житлового будинку за адресою : Київська область, Бориспільський район, с. Вишеньки, вул. Чудинська, 8.				
		Зм.	Кільк.	Арк.	№д	Підпис	Дата	Конструктивні рішення		Стадія	Аркуш	Аркушів
		ГАП		Кострицька						РД	19	
		Гол.констр.		Данилюк								
		Розробив		Данилюк				Армування стрічкових фундаментів Фл-3 Типові вузли додаткового армування перетину фундаментних стін. Закладна деталь ЗД-1. Специфікація монолітних з/б фундаментів.		ТОВ "Альфа-проект" Київ, 2016р		
		Н.контроль										

ЗАТВЕРДЖЕНО			
Візань Н. інж.			
Підпис і дата			
Інв. Н. подл.			

Опалубочний план
монолітного з/б фундаменту Фл-3 вхідної групи по вісі "Б"

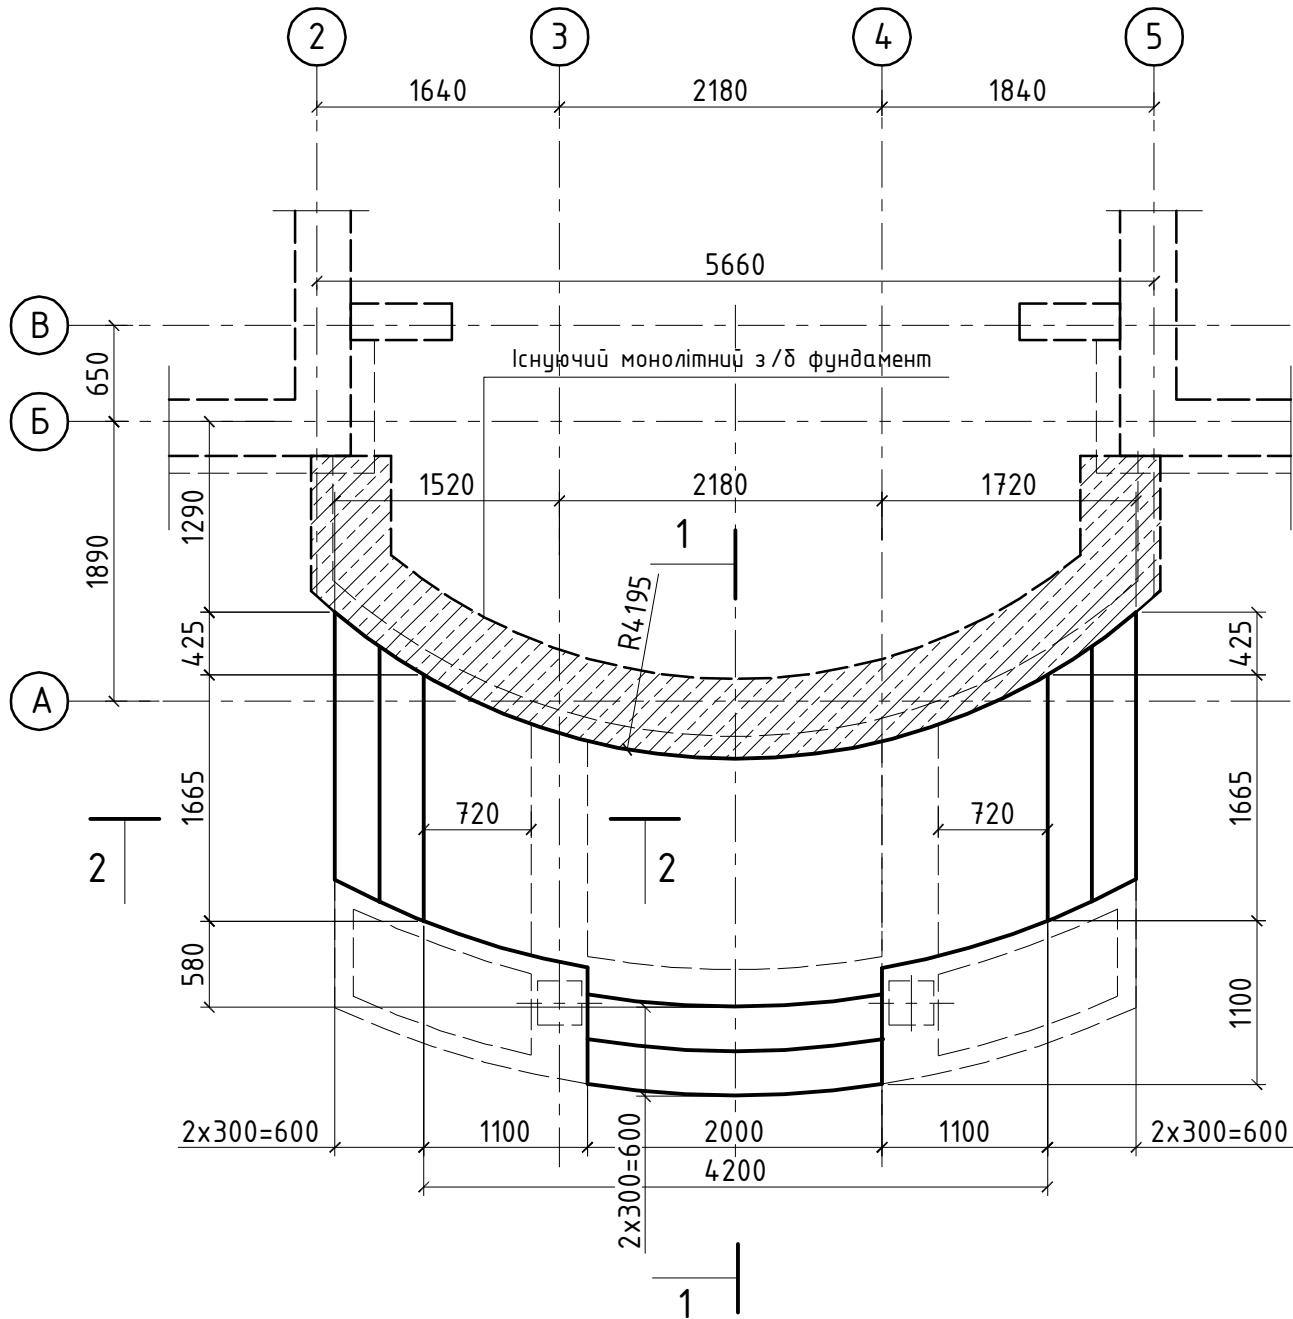

Принциповий вузол влаштування плити підлоги

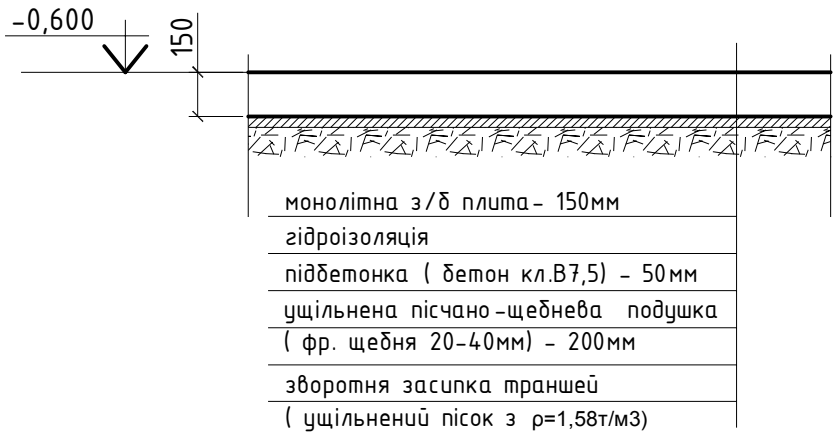

Специфікація армування монолітних з/б сходових маршів та плити вхідної групи

марка поз.	Позначення	Найменування	К-во /шт./	Маса од./кг/	Примітки
		Монолітна з/б плита підлоги	----	130,1	
		Сітка С-1	2	64,5	129,0
1	ДСТУ 3760:2006	ф12 А400С, L=по місту	72,6 м.п	0,888	64,5
2	ДСТУ 3760:2006	ф8 А240С, L=120	22	0,05	1,1
		Монолітний з/б сходовий марш	----	129,2	
		Сітка С-2	1	32,3	
3	ДСТУ 3760:2006	ф12 А400С, L=по місту	36,3 м.п	0,888	32,3
		Окремі стержні			
4	ДСТУ 3760:2006	ф10 А400С, L=по місту	81,3 м.п	0,616	50,1
5	ДСТУ 3760:2006	ф8 А240С, L=750	72	0,3	21,6
6	ДСТУ 3760:2006	ф8 А240С, L=1800	36	0,7	25,2
		Витрати бетону В25W4	м3	1,8	
		Підбетонка В7,5	м3	0,5	

1. При виконанні робіт користуватися ДБН А.3.2-2-2009 ССБП. Охорона праці і промислова безпека в будівництві. Основні положення. СНиП 3.03.01-87 "Несущие и ограждающие конструкции".
2. Опалубні та арматурні роботи виконувати згідно з вказівками СНиП 3.03.01-87.
3. Армвання плити складеться із основного – арматурні сітки в верхній та нижній зонах армування (ф12 А400С кроком 150 х150 мм) – та додаткового – окремі арматурні стержні.
4. У торців плити та в містах отворів міста перетину арматури в"язать у всіх вузлах на 4 кроки від торців, у всіх інших випадках через крок.

						3008-КБ-1				
						Реконструкція індивідуального житлового будинку за адресою : Київська область, Бориспільський район, с. Вишеньки, вул. Чудинська, 8.				
Зм.	Кільк.	Арк.	№д	Підпис	Дата	Конструктивні рішення		Стадія	Аркуш	Аркушів
ГАП		Кострицька						РД	20	
Гол.констр.		Данилюк								
Розробив		Данилюк				Опалубочний план монолітної з /б плити підлоги та сходових маршів вхідної групи по вісі "Б". Специфікація		ТОВ "Альфа-проект" Київ, 2016р		
Н.контроль										


ЗАТВЕРДЖЕНО			
Взамен И инв.			
Подпись и дата			
Инв И подл.			

Розріз 1-1

(армування монолітного з /δ сходового маршу та плити підлоги)

Розріз 2-2


(армування монолітного з /δ сходового маршу та плити підлоги)

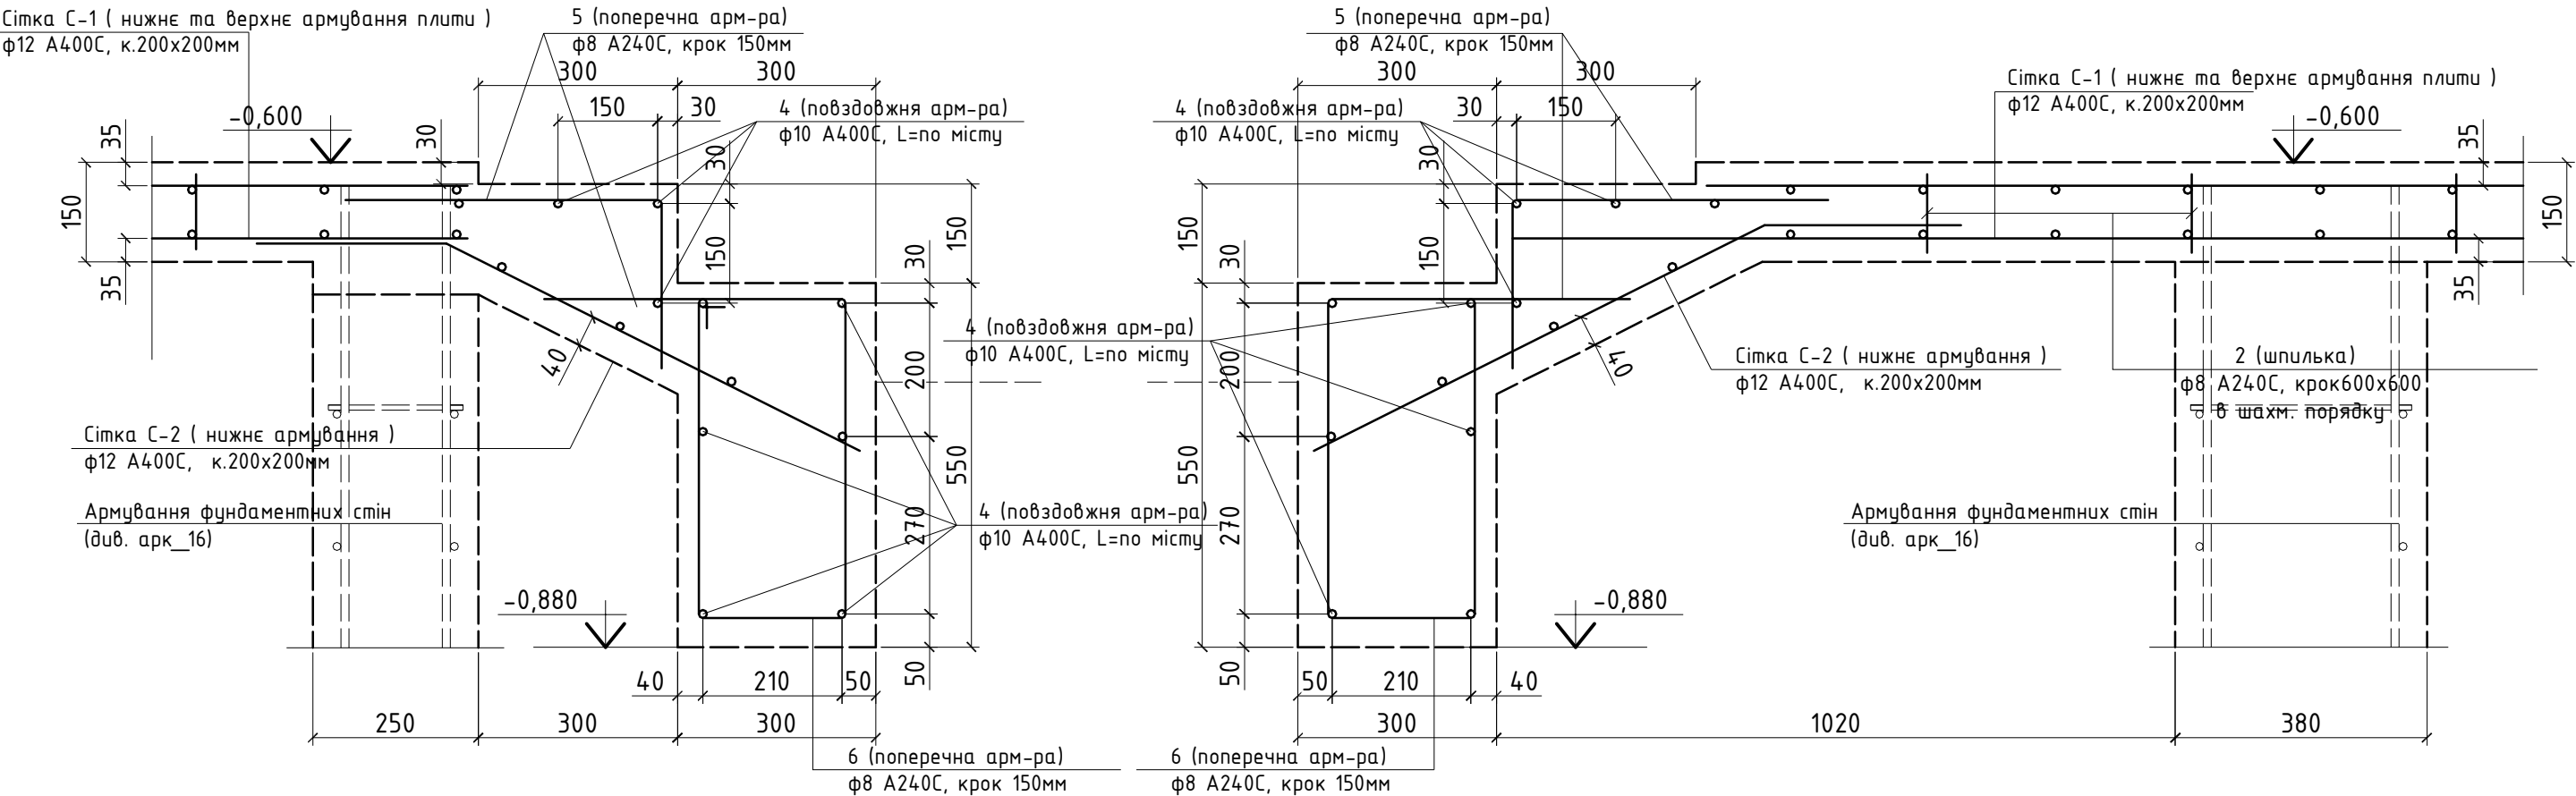


1. За умовну відмітку 0,000 прийнята відмітка чистої підлоги першого поверху (див. креслення АР), яка відповідає абсолютній відмітці _____.
2. При виконанні робіт користуватися ДБН А.3.2-2-2009 ССБП. Охорона праці і промислова безпека в будівництві. Основні положення. СНиП 3.03.01-87 "Несущие и ограждающие конструкции".
3. Опалубні та арматурні роботи виконувати згідно з вказівками СНиП 3.03.01-87.
4. Фундамент сходового маршу монолітний залізобетонний, стрічковий. Глибина закладання підшви фундаментів відповідає абсолютній відмітці _____ (-1,950 відносна відмітка).
5. Основою стрічкового фундаменту під споруду є ІГЕ-_: - Суглинки. В разі прояву інших ґрунтів, остані повині бути видалені та замінені пісчано-щебневою подушкою.
6. Фундаментні стрічки маршу влаштовуються на підбетонкі із бетону В7,5 -50мм та по ущільненій пісчано-щебневій подушці товщиною 200...300мм.
7. Бетон класу В25W4F100. Міцність бетону контролювати шляхом випробування бетонних кубиків, відібраних в процесі бетонування.
8. Робоча арматура класу А400С та А240С. Захисний шар бетону становить 40мм. Арматуру вязати, усі арматурні відгини виконувати в холодному стані.
9. Армування сходового маршу складеться із сітки нижньої зони (ф12 А400С кроком 200х200мм), повздовжньої (ф10А400С) та поперечної арматури (ф8А240С) окремих сходинок.
10. Влаштування робочих швів бетонування, заходи щодо догляду за бетоном, порядок і терміни їхнього проведення, контроль за їхнім виконанням і терміни розпалудки конструкцій повинні встановлюватися відповідно до ППР.

						3008-КБ-1			
						Реконструкція індивідуального житлового будинку за адресою : Київська область, Бориспільський район, с. Вишеньки, вул. Чудинська, 8.			
Зм.	Кільк.	Арк.	№д	Підпис	Дата				
ГАП		Кострицька				Конструктивні рішення		Стадія	Аркуш
Гол.констр.		Данилюк						РД	21
Розробив		Данилюк							
Н.контроль						Розріз 1-1, 2-2 (армування монолітного з/δ сходового маршу та плити підлоги).		ТОВ "Альфа-проект" Київ, 2016р	

Опалубочний план
монолітного з/б фундаменту Фл-3 вхідної групи по вісі "Б"

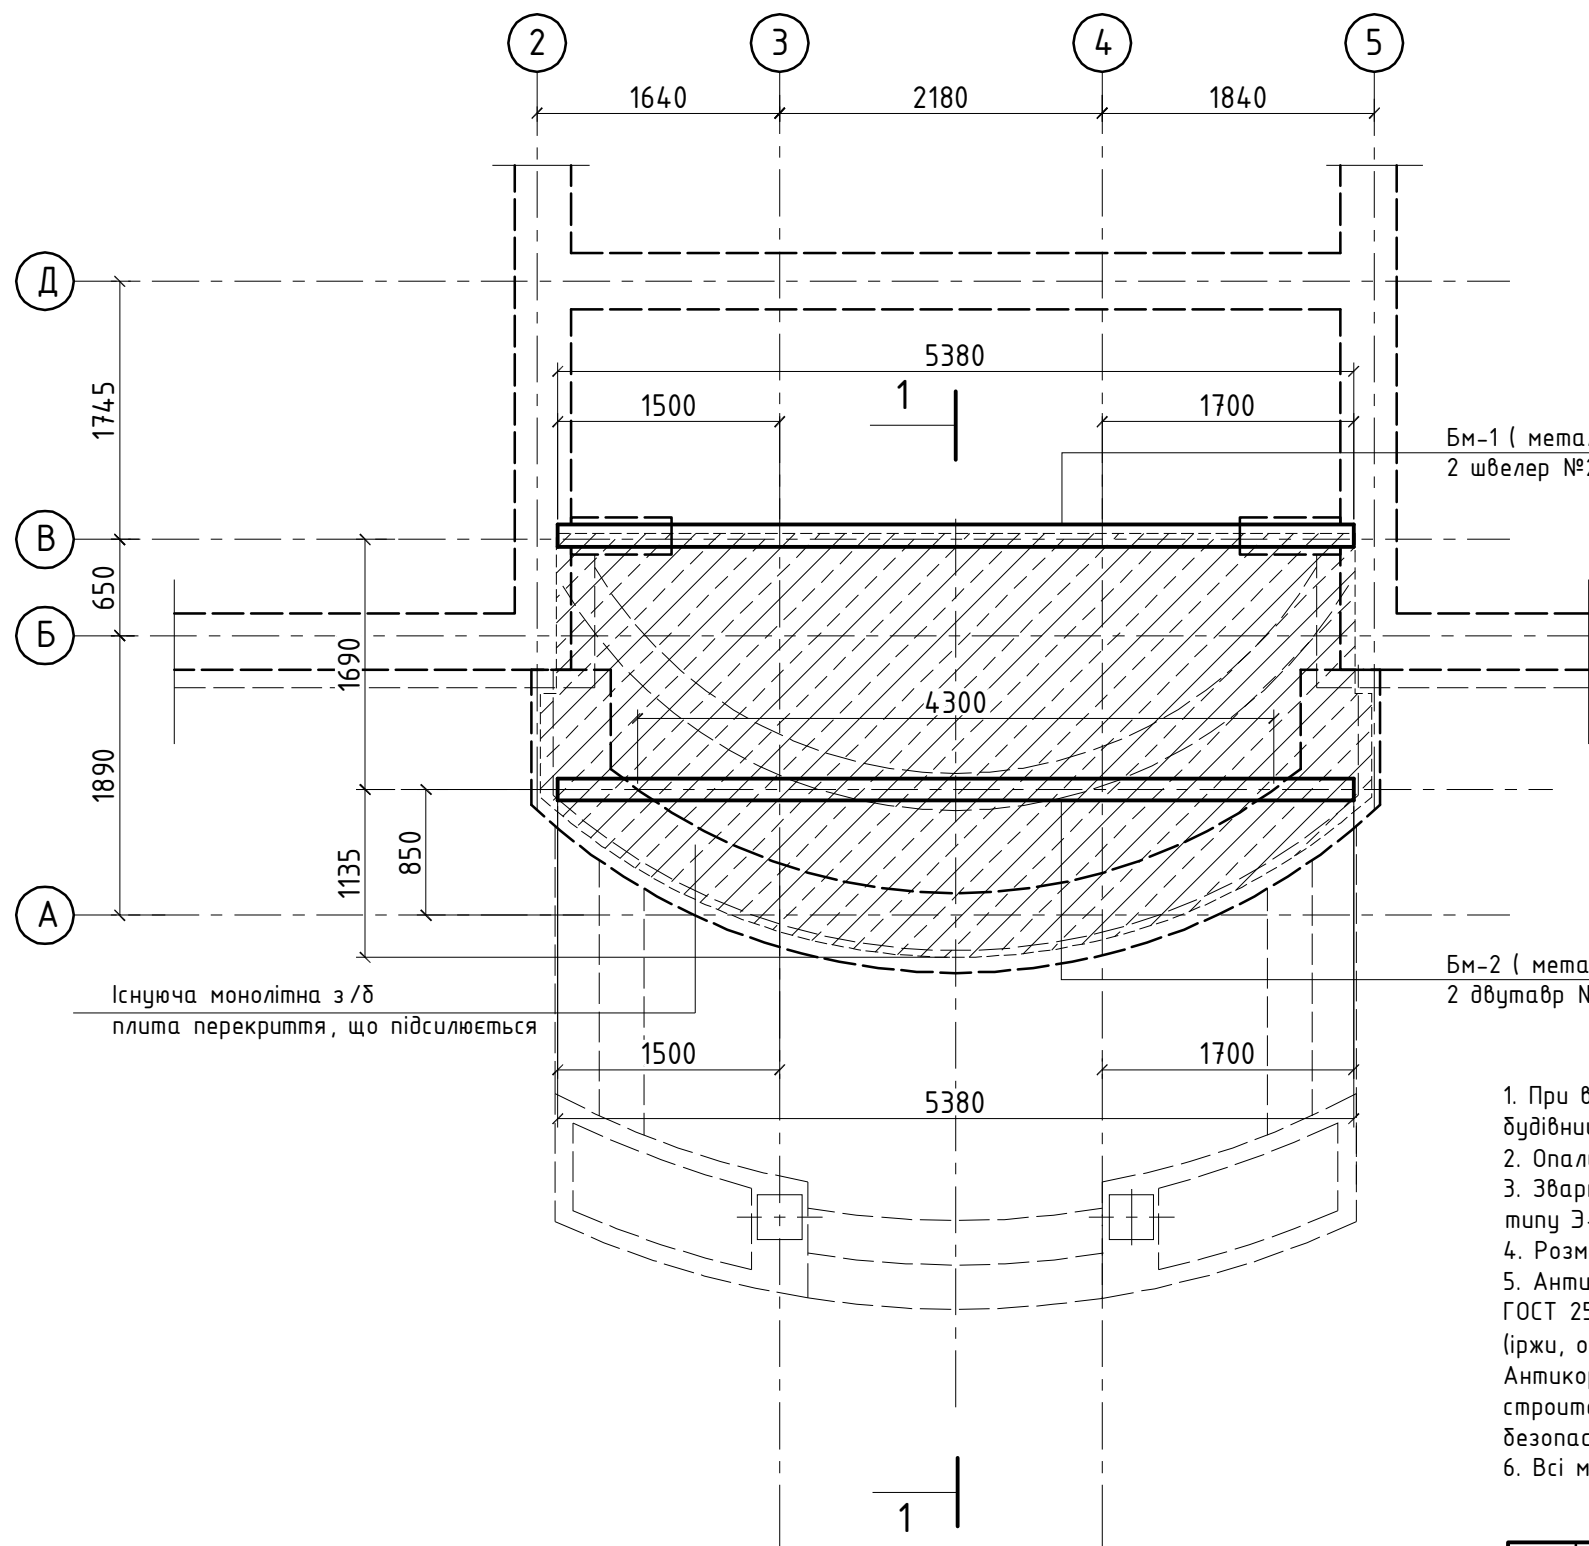

Розріз 1-1
(до схеми металевих балок)

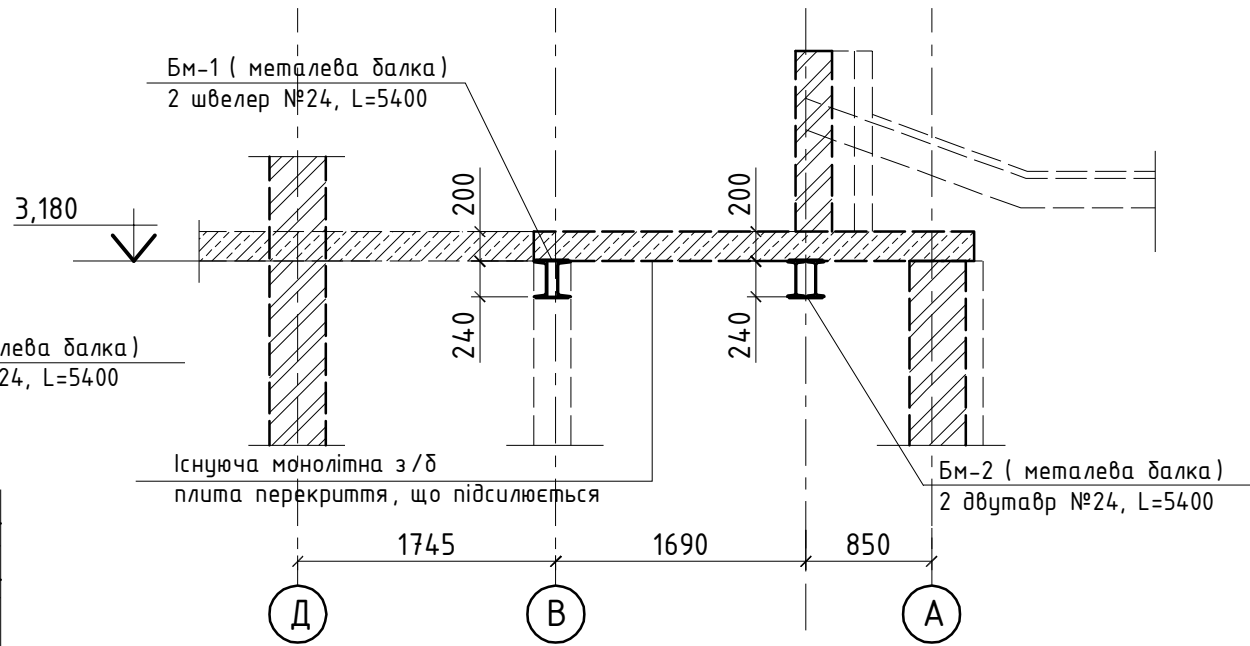

1. При виконнанні робіт користуватися ДБН А.3.2-2-2009 ССБП. Охорона праці і промислова безпека в будівництві. Основні положення. СНиП 3.03.01-87 "Несущие и ограждающие конструкции".
2. Опалубні та арматурні роботи виконувати згідно з вказівками СНиП 3.03.01-87.
3. Зварювальні матеріали приймати згідно табл .55* СНиП II-23-81.Для ручної зварки застосовувати електроди типу З-42А. Усі невказані зварні шви прийняти по найменшій товщині зварювальних елементів .
4. Розміри всіх елементів уточнити по місту .
5. Антикорові захист металокопструкцій забезпечується покриттям одним шаром грунтовки ГФ -021 по ГОСТ 25129-82 і пофарбувати двома шарами емалі ПФ -133. Перед нанесенням грунтовки , м/к очистити від окисів (іржи, окалини) та жирювих плям.
Антикорозійний захист металевих копструкцій виконувати згідно з вказівками СНиП 3.04.05-85 "Защита строительных конструкций от коррозии" та ГОСТ 12.03.005-75 "Работы окрасочные. Общие требования безопасности".
6. Всі металеві елементи після монтажу покрити вогнезахисним складом "ЕНДОТЕРМ ХТ -150".

						3008-КБ-1			
						Реконструкція індивідуального житлового будинку за адресою : Київська область, Бориспільський район, с. Вишеньки, вул. Чудинська, 8.			
Зм.	Кільк.	Арк.	№в	Підпис	Дата				
ГАП		Кострицька				Конструктивні рішення	Стадія	Аркуш	Аркушів
Гол.копстр.		Данилюк					РД	22	
Розробив		Данилюк							
Н.коптроль						Маркувальна схема металевих балок підсилення плити вхідної групи . Розріз 1-1.	ТОВ "Альфа-проект" Київ, 2016р		

ЗАТВЕРДЖЕНО


Взамен N инб.

Подпись и дата




Инб N подл.

Бм-1

металева балка

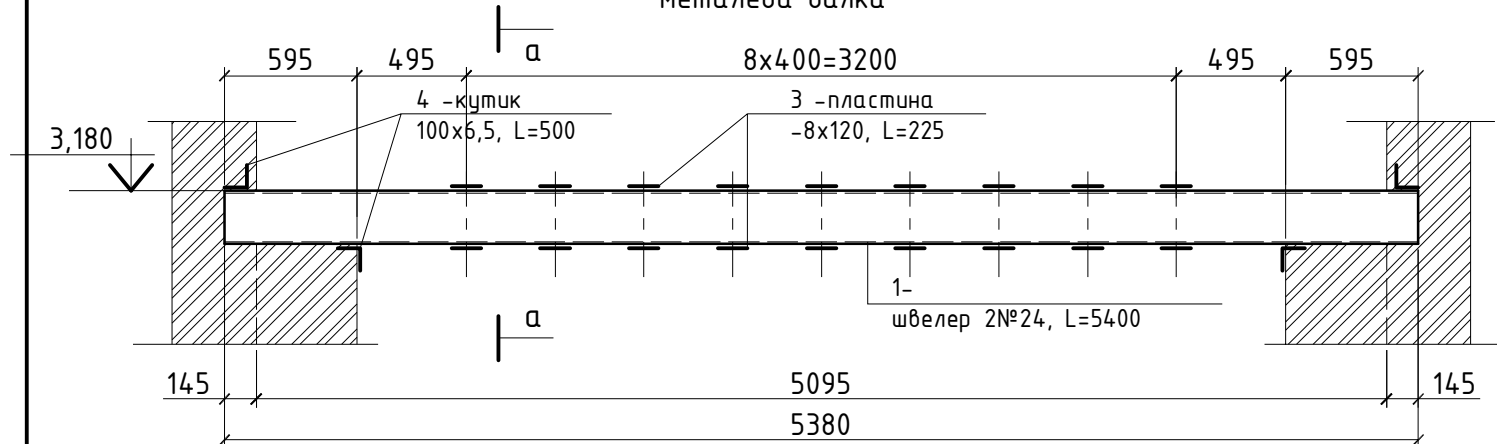**Бм-2**

металева балка

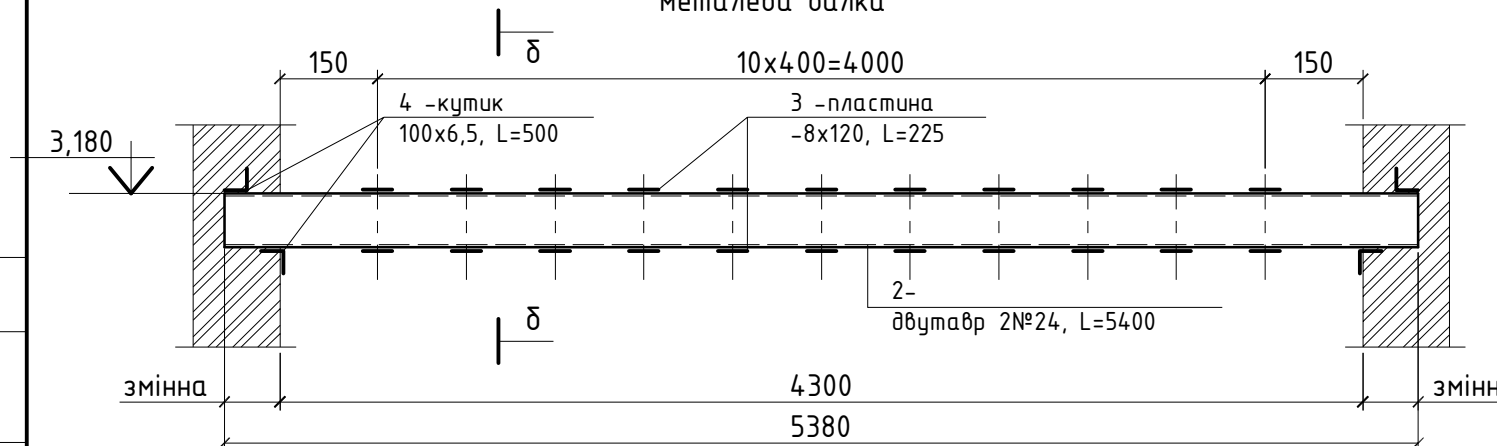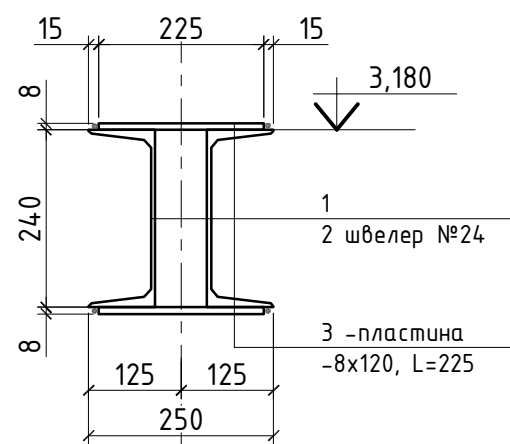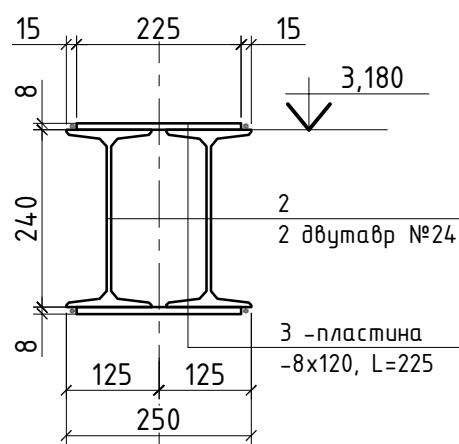**а-а****δ-δ**

Специфікація металевих балок


марка поз.	Позначення	Найменування	К-во /шт./	Маса од./кг/	Примітки
Бм-1	Металева балка		1	310,2	
1	ДСТУ 3436-96(ГОСТ8240-97)	] [швелер №24, L=5400	2	129,6	259,2
3	ГОСТ 19903-83	-8x120, L=225	18	1,7	30,6
4	ДСТУ 2251-93(ГОСТ8509-93)	кутик 100x6,5, L=500	4	5,1	20,4
Бм-2	Металева балка		1	349,2	
2	ГОСТ 8239-89	двутавр №24, L=5400	2	147,4	294,8
3	ГОСТ 19903-83	-8x120, L=225	20	1,7	34,0
4	ДСТУ 2251-93(ГОСТ8509-93)	кутик 100x6,5, L=500	4	5,1	20,4

- При виконнанні робіт користуватися ДБН А.3.2-2-2009 ССБП. Охорона праці і промислова безпека в будівництві. Основні положення. СНиП 3.03.01-87 "Несущие и ограждающие конструкции".
- Опалубні та арматурні роботи виконувати згідно з вказівками СНиП 3.03.01-87.
- Зварювальні матеріали приймати згідно табл .55* СНиП II-23-81.Для ручної зварки застосовувати електроди типу Э-42А. Усі невказані зварні шви прийняти по найменшій товщині зварювальних елементів .
- Розміри всіх елементів уточнити по місту .
- Антикорозійний захист металоконструкцій забезпечується покриттям одним шаром грунтовки ГФ -021 по ГОСТ 25129-82 і пофарбувати двома шарами емалі ПФ -133. Перед нанесенням грунтовки , м/к очистити від окисів (іржі, окалини) та жирових плям. Антикорозійний захист металевих конструкцій виконувати згідно з вказівками СНиП 3.04.05-85 "Защита строительных конструкций от коррозии " та ГОСТ 12.03.005-75 "Работы окрасочные. Общие требования безопасности".
- Всі металеві елементи після монтажу покрити вогнезахисним складом "ЕНДОТЕРМ ХТ -150".

						3008-КБ-1			
						Реконструкція індивідуального житлового будинку за адресою : Київська область, Бориспільський район, с. Вишеньки, вул. Чудинська, 8.			
Зм.	Кільк.	Арк.	№д	Підпис	Дата	Конструктивні рішення	Стадія	Аркуш	Аркушів
ГАП		Кострицька					РД	23	
Гол.констр.		Данилюк							
Розробив		Данилюк				Металева балка Бм-1, Бм-2. Специфікація	ТОВ "Альфа-проект" Київ, 2016р		
Н.контроль									

Маркувальна схема металевих стійок, дерев'яних балок та крокв покриття вхідної групи

Розріз 1-1
(до схеми конструкції покриття)

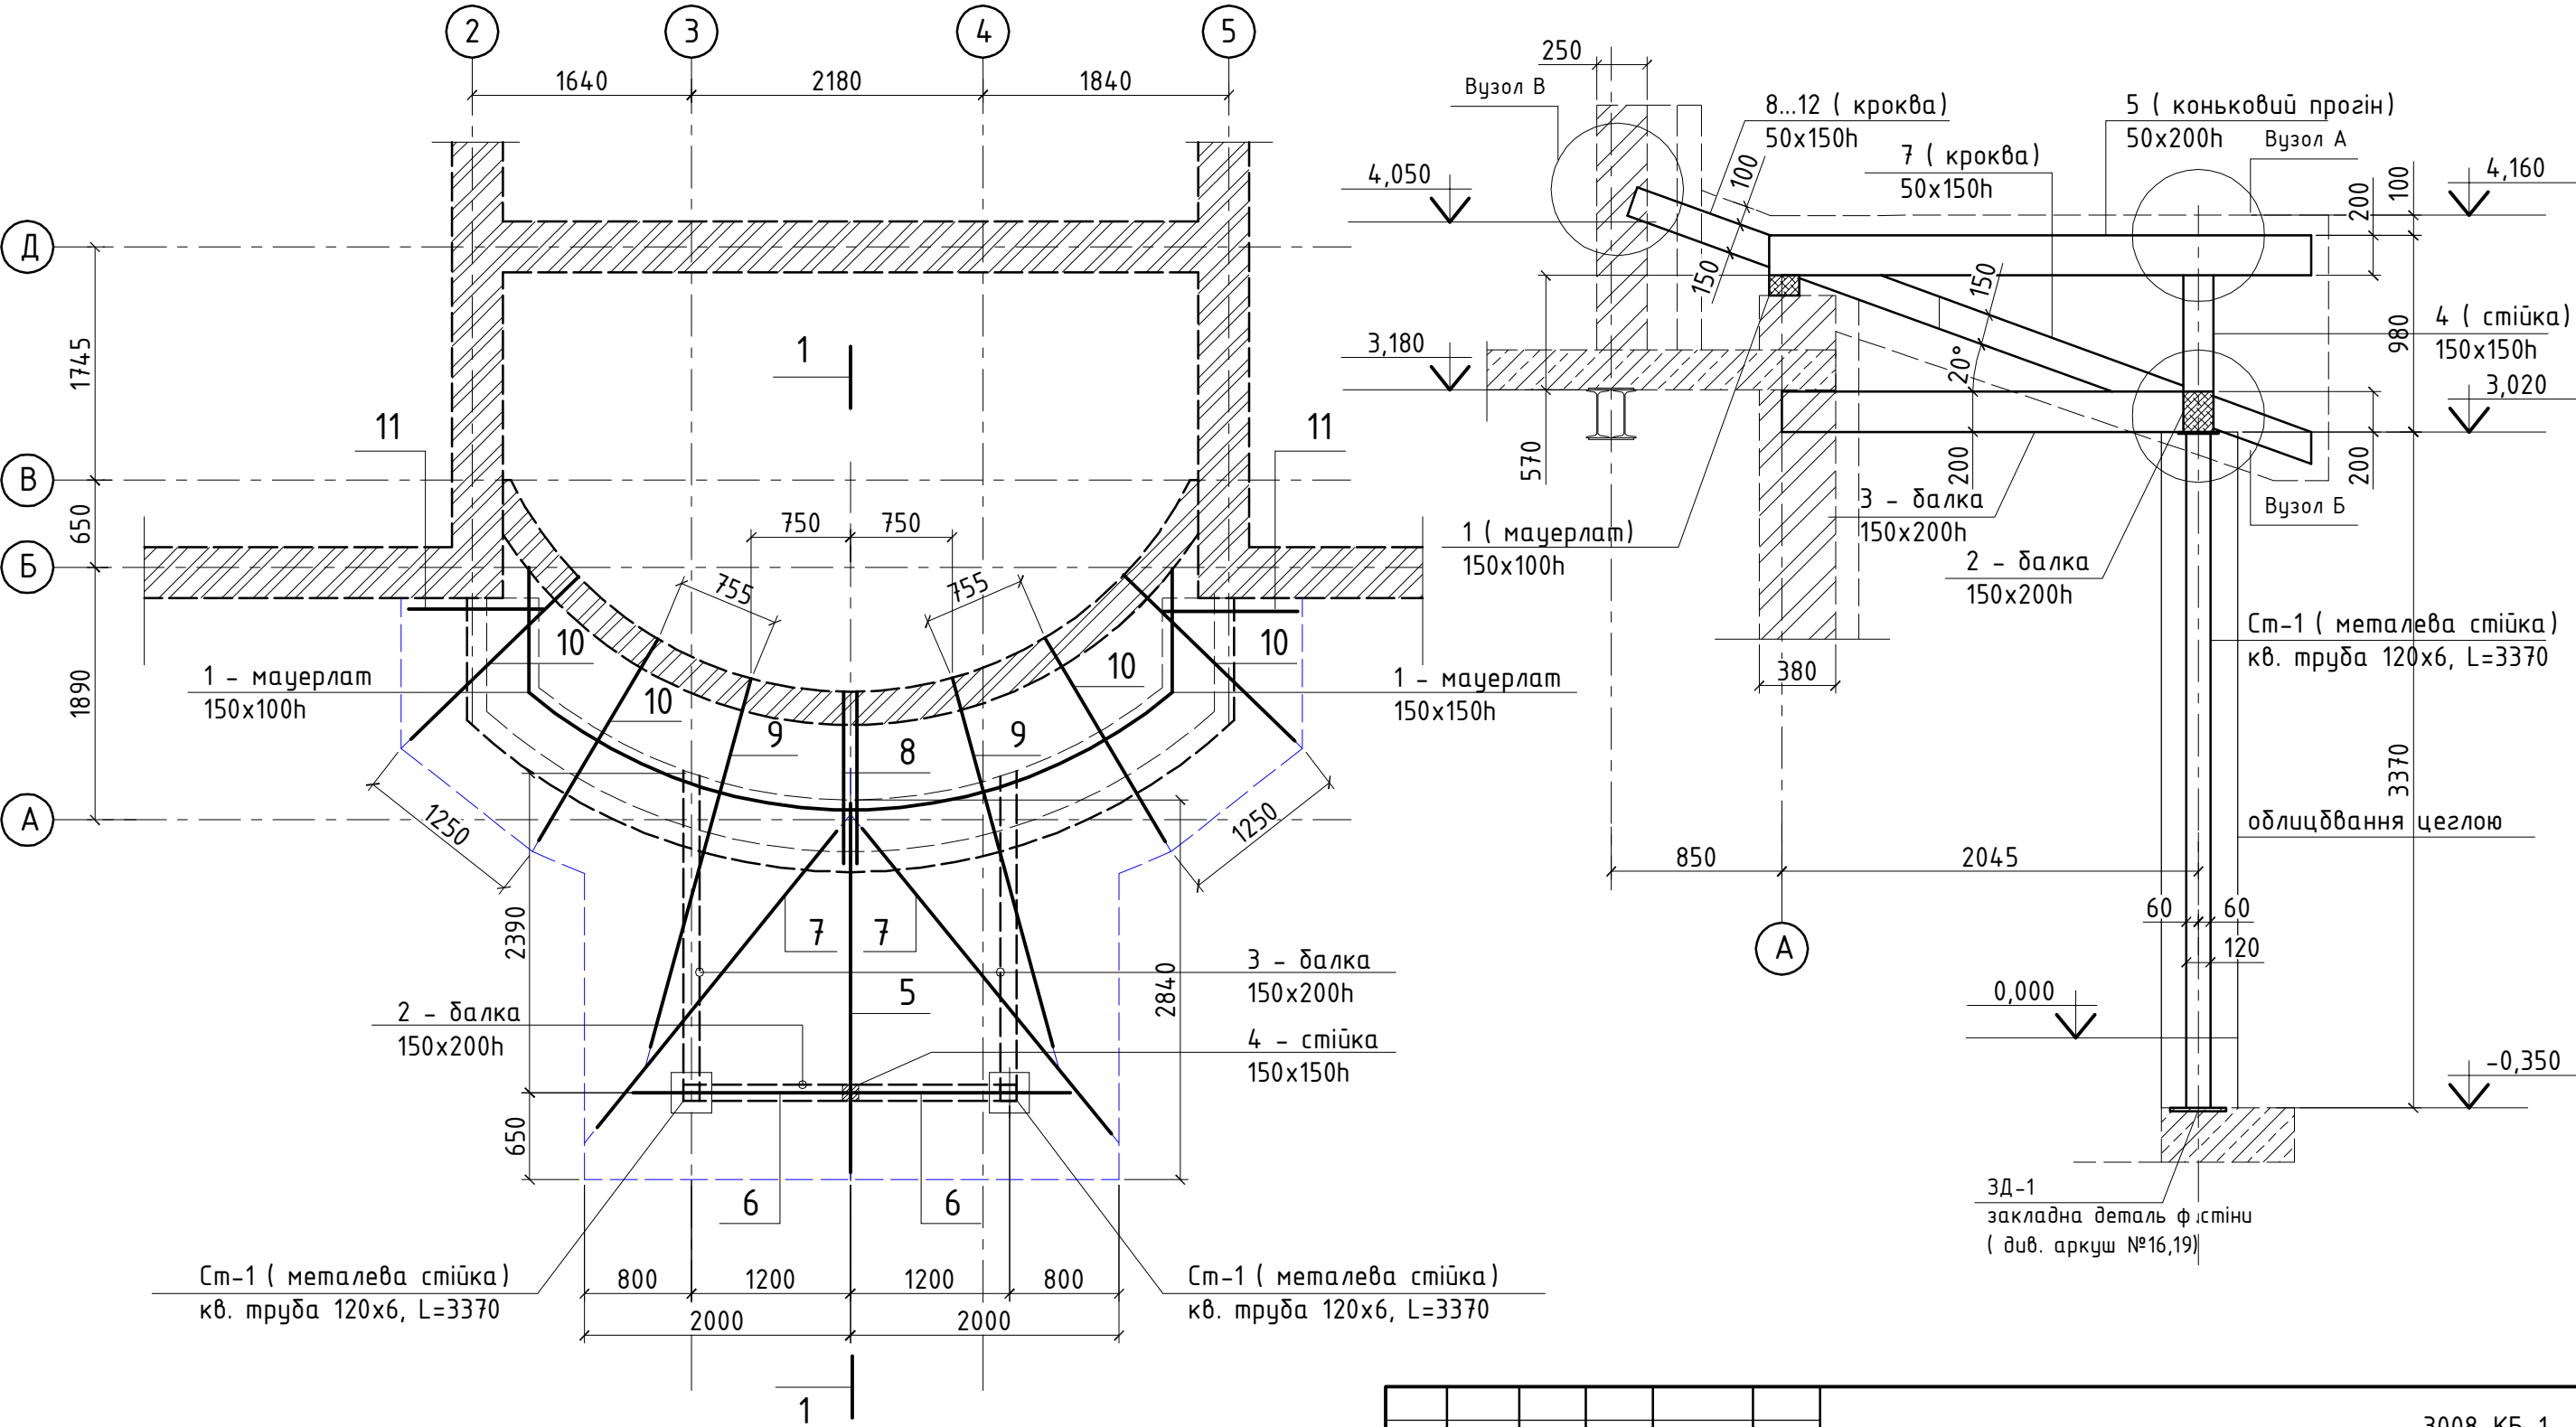

1. При виконанні робіт користуватися ДБН А.3.2-2-2009 ССБП. Охорона праці і промислова безпека в будівництві. Основні положення. СНиП 3.03.01-87 "Несущие и ограждающие конструкции".
2. Матеріал дерев'яних конструкцій сосна ІІ сорта вологістю не більше 20%, якість деревини повинна відповідати ГОСТ 8486-86.
3. При виконанні робіт по влаштуванню дерев'яних елементів (після заготовки елементів) виконати огнезахист деревини.
4. Всі дерев'яні елементи обробити біозахисним складом.
5. Дерев'яні елементи прилягаючі до цегляної кладки, бетону ізолювати двома шарами рубероїда.
6. З'єднання дерев'яних елементів виконати на болтах, скобах, врубаннях та за допомогою цвяхів.
7. Довжину та відмітки дерев'яних елементів уточнювати по місцю.
8. Конструкцію влаштування та витрати матеріалів підшивної стелі уточнити по кресленням розділу АР.

						3008-КБ-1			
						Реконструкція індивідуального житлового будинку за адресою : Київська область, Бориспільський район, с. Вишеньки, вул. Чудинська, 8.			
Зм.	Кільк.	Арк.	№д	Підпис	Дата	Конструктивні рішення	Стадія	Аркуш	Аркушів
ГАП		Кострицька					РД	24	
Гол.констр.		Данилюк							
Розробив		Данилюк				Маркувальна схема металевих балок підсилення плити вхідної групи . Розріз 1-1.	ТОВ "Альфа-проект" Київ, 2016р		
Н.контроль									


ЗАТВЕРДЖЕНО

Взамен N инв.

Подпись и дата

Инв N подл.

ТОВ "Альфа-проект"
Київ, 2016р

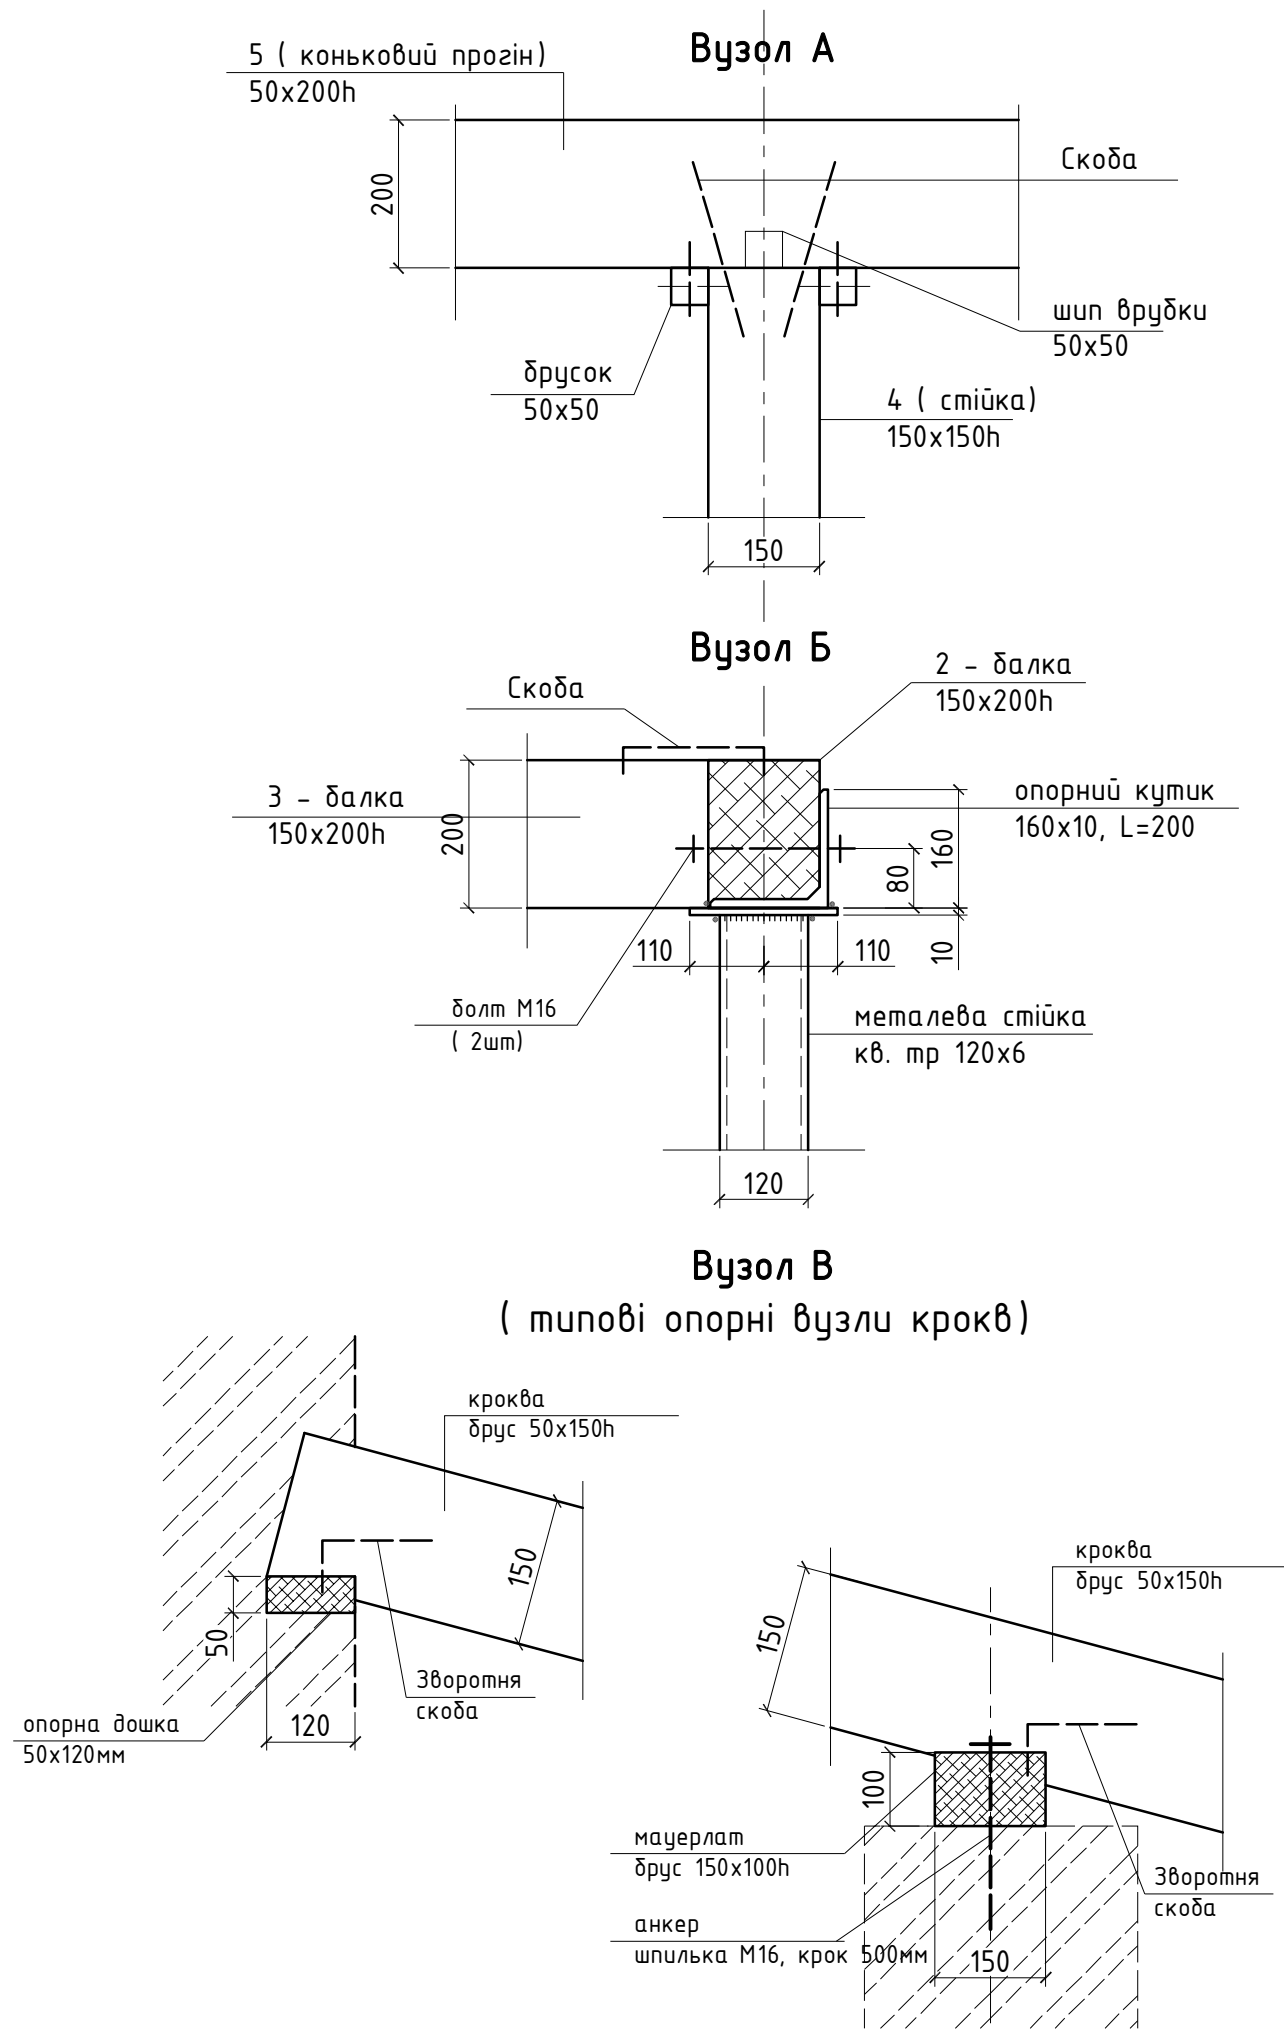


Специфікація кроквяної системи покриття

марка поз.	Позначення	Найменування	К-во /шт./	Маса од./мЗ/	Примітки
	Деревяна кроквяна система	покриття	---	1,113	
1	мауерлат (друс)	150x100h, Lзаг=14,2м.п	1	0,213	
2	балка (друс)	150x200h, L=5000	1	0,15	
3	балка (друс)	150x200h, L=4900	2	0,147	0,294
4	стіюка (друс)	150x150h, L=700	1	0,016	
5	коньковий прогін (друс)	50x200h, L=2800	1	0,028	
6	кроква (друс)	50x150h, L=2200	2	0,017	0,034
7	кроква (друс)	50x150h, L=6200	2	0,047	0,094
8	кроква (друс)	50x150h, L=2800	2	0,021	0,042
9	кроква (друс)	50x150h, L=6100	2	0,046	0,092
10	кроква (друс)	50x150h, L=3800	4	0,029	0,116
11	кроква (друс)	50x150h, L=2200	2	0,017	0,034
	З'єднувальні елементи				
	ДСТУ 2251-93(ГОСТ8509-93)	кутик 160x10, L=200	4	4,9	19,6


- При виконанні робіт користуватися ДБН А.3.2-2-2009 ССБП. Охорона праці і промислова безпека в будівництві. Основні положення. СНиП 3.03.01-87 "Несущие и ограждающие конструкции".
- Матеріал дерев'яних конструкцій сосна ІІ сорта вологістю не більше 20%, якість деревини повинна відповідати ГОСТ 8486-86.
- При виконанні робіт по влаштуванню дерев'яних елементів (після заготовки елементів) виконати вогнезахист деревини.
- Всі дерев'яні елементи обробити біозахисним складом.
- Дерев'яні елементи прилягаючі до цегляної кладки, бетону ізолювати двома шарами рубероїда.
- З'єднання дерев'яних елементів виконати на болтах, скобах, врубаннях та за допомогою цвяхів.
- Довжину та відмітки дерев'яних елементів уточнювати по місцю.
- Конструкцію влаштування та витрати матеріалів підшивної стелі уточнити по кресленням розділу АР.

						3008-КБ-1				
						Реконструкція індивідуального житлового будинку за адресою : Київська область, Бориспільський район, с. Вишеньки, вул. Чудинська, 8.				
Зм.	Кільк.	Арк.	№д	Підпис	Дата					
ГАП		Кострицька				Конструктивні рішення		Стадія	Аркуш	Аркушіб
Гол.констр.		Данилюк						РД	26	
Розробив		Данилюк								
						Вузол А, Б, В. Специфікація кроквяної системи покриття		ТОВ "Альфа-проект" Київ, 2016р		
Н.контроль										

Маркувальна схема металевих балок
плити перекриття в вісях 2-5 х Б-Д на відм. 7,080

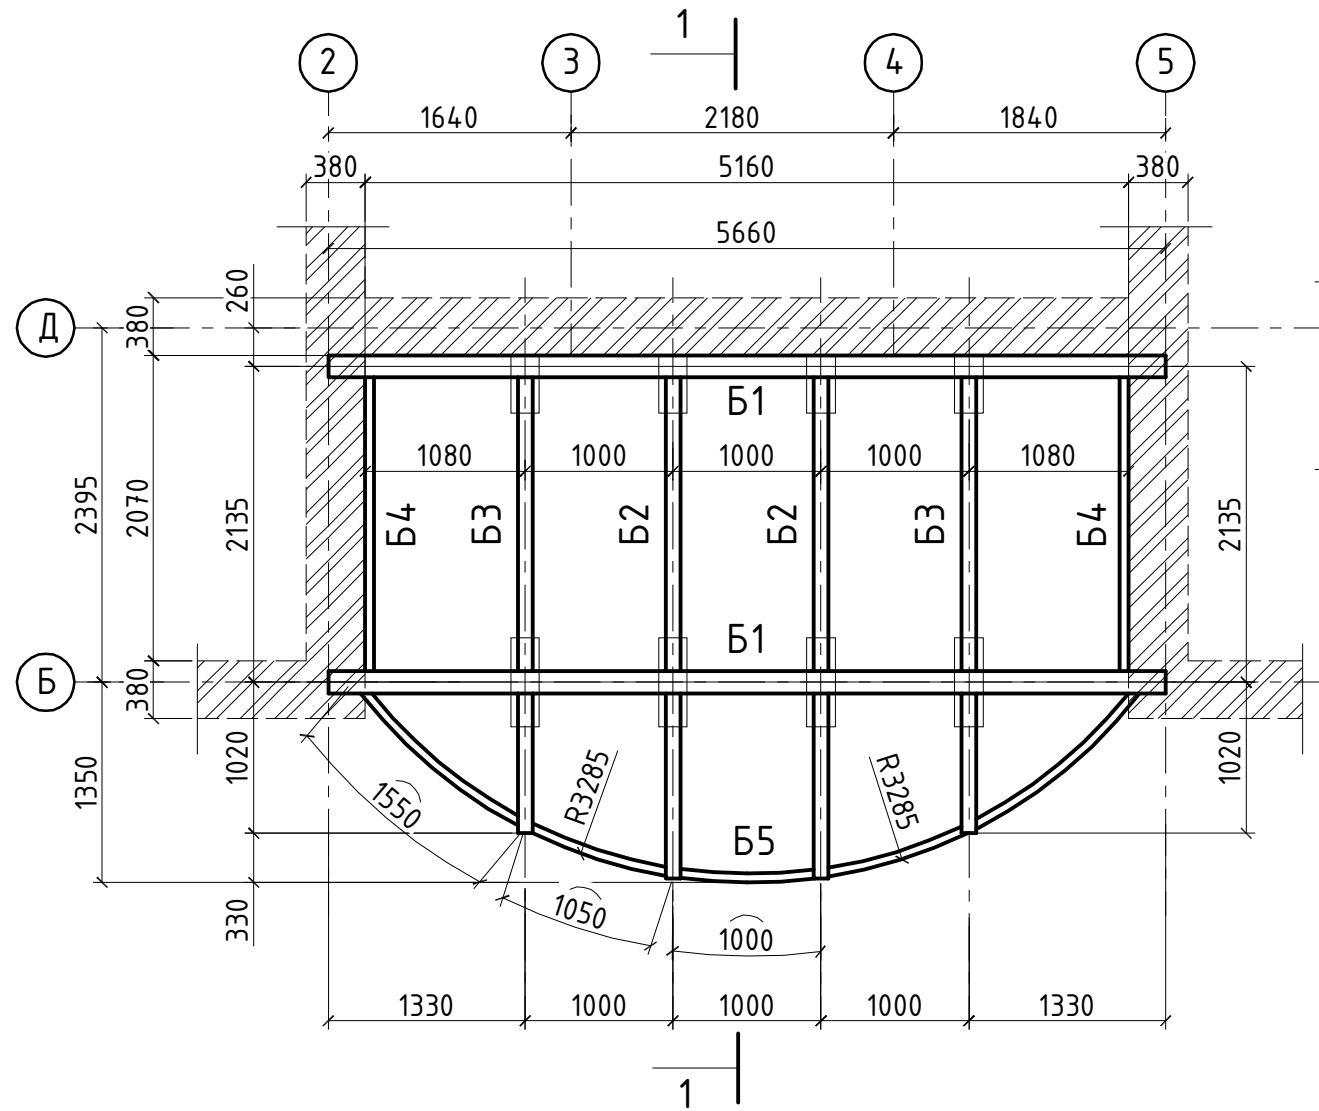










Розріз 1-1

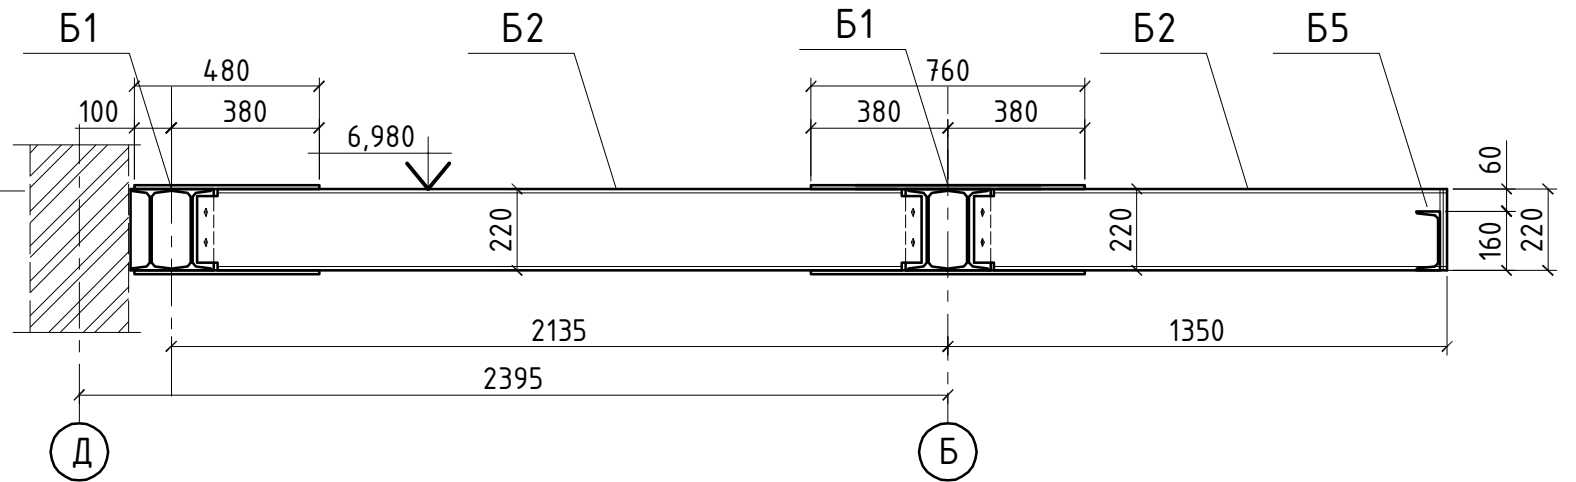

1. При виконанні робіт користуватися ДБН А.3.2-2-2009 СБП. Охорона праці і промислова безпека в будівництві. Основні положення. СНиП 3.03.01-87 "Несущие и ограждающие конструкции".
2. Опалубні та арматурні роботи виконувати згідно з вказівками СНиП 3.03.01-87.
3. Зварювальні матеріали приймати згідно табл.55* СНиП II-23-81. Для ручної зварки застосовувати електроди типу Э-42А. Усі невказані зварні шви прийняти по найменшій товщині зварювальних елементів.
4. Розміри всіх елементів уточнити по місцу.
5. Антикорозійний захист металоконструкцій забезпечується покриттям одним шаром ґрунтовки ГФ -021 по ГОСТ 25129-82 і пофарбувати двома шарами емалі ПФ -133. Перед нанесенням ґрунтовки, м/к очистити від окисів (іржі, окалини) та жирових плям.
- Антикорозійний захист металевих конструкцій виконувати згідно з вказівками СНиП 3.04.05-85 "Защита строительных конструкций от коррозии" та ГОСТ 12.03.005-75 "Работы окрасочные. Общие требования безопасности".
6. Всі металеві елементи після монтажу покрити вогнезахисним складом "ЕНДОТЕРМ ХТ-150".

						3008-КБ-1			
						Реконструкція індивідуального житлового будинку за адресою : Київська область, Бориспільський район, с. Вишеньки, вул. Чудинська, 8.			
Зм.	Кільк.	Арк.	№д	Підпис	Дата				
ГАП		Кострицька				Конструктивні рішення	Стадія	Аркуш	Аркушів
Гол.констр.		Данилюк					РД	27	
Розробив		Данилюк							
						Маркувальна схема металевих балок плити перекриття в вісях 2-5 х Б-Д на відм. 7,080. Розріз 1-1.	ТОВ "Альфа -проект" Київ, 2016р		
Н.контроль									

ЗАТВЕРДЖЕНО				
Взамен N инв.				
Подпись и дата				
Инв N подл.				

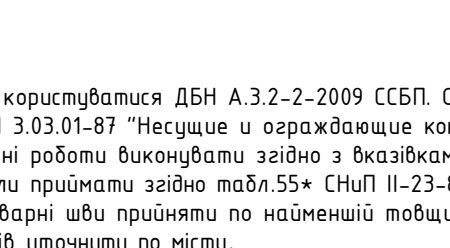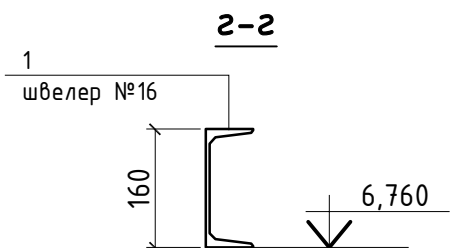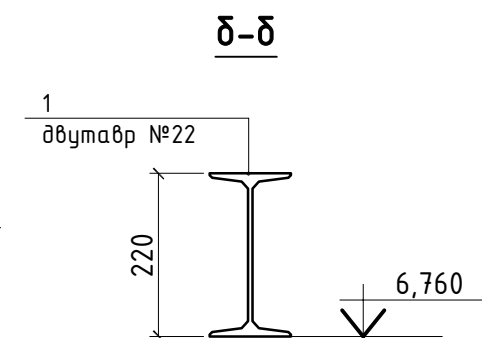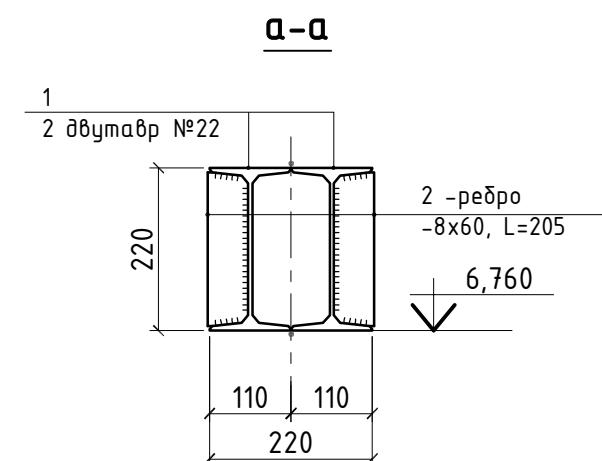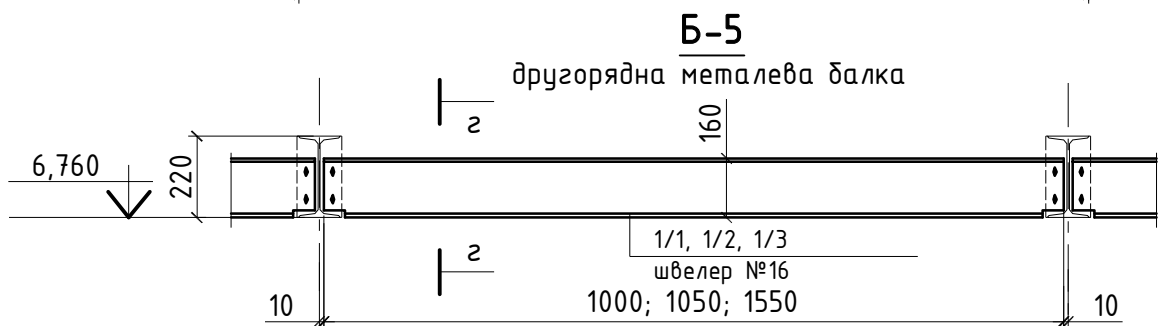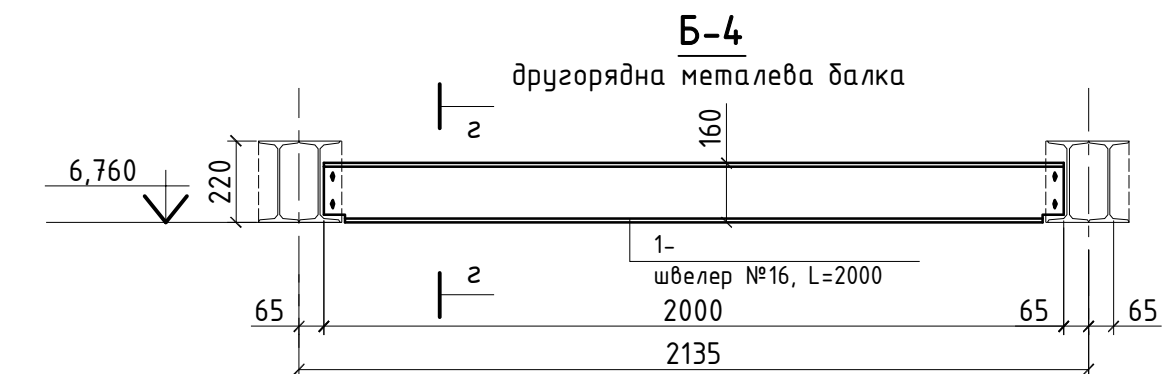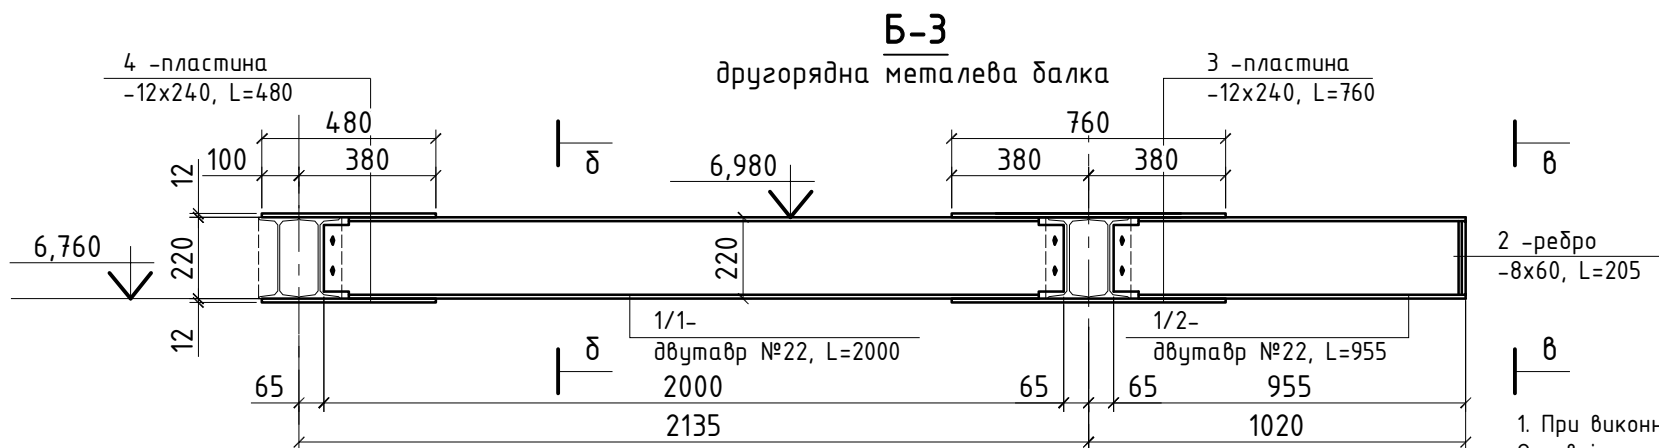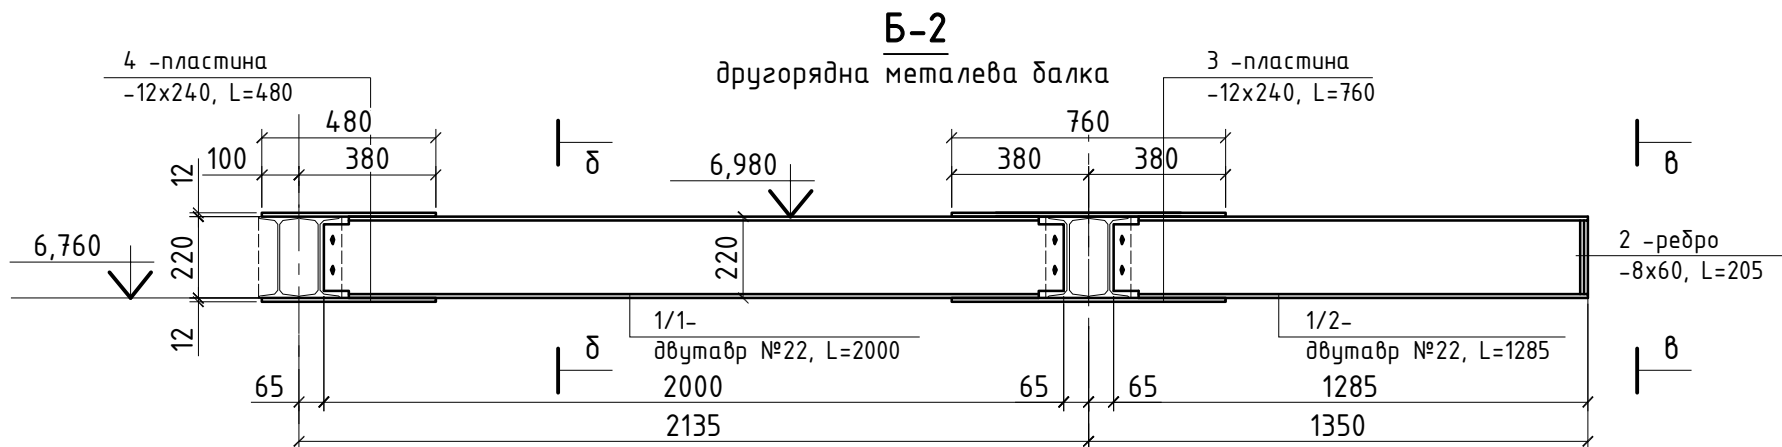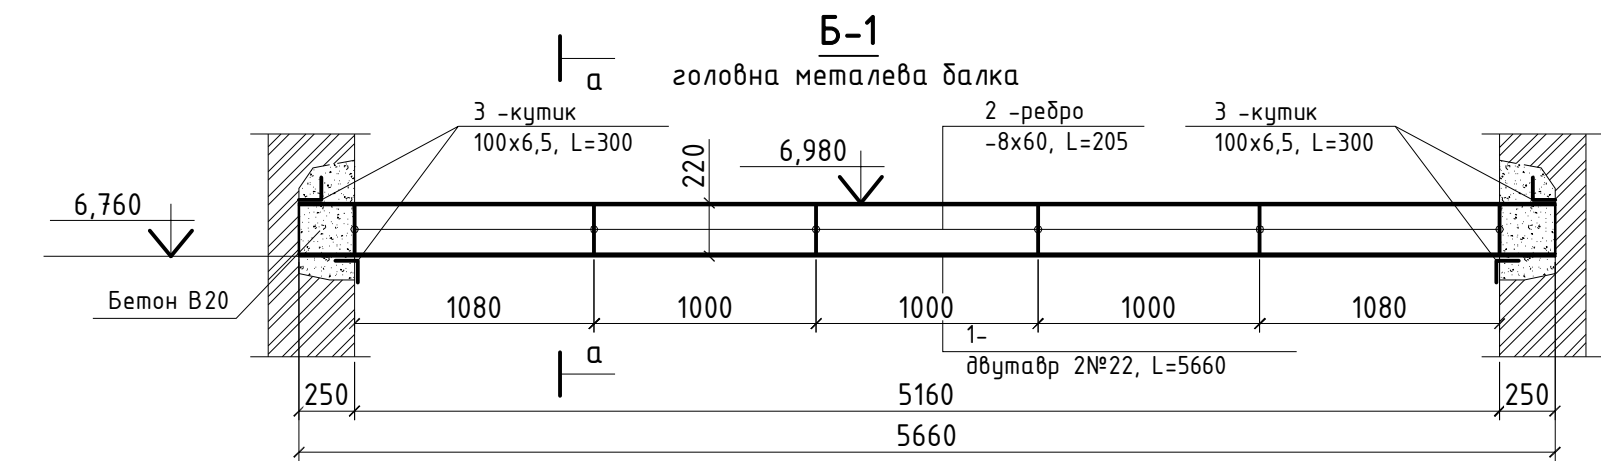

- При виконанні робіт користуватися ДБН А.3.2-2-2009 ССБП. Охорона праці і промислової безпеки в будівництві. Основні положення. СНиП 3.03.01-87 "Несущие и ограждающие конструкции".
- Опалубні та арматурні роботи виконувати згідно з вказівками СНиП 3.03.01-87.
- Зварювальні матеріали приймати згідно табл.55* СНиП II-23-81. Для ручної зварки застосовувати електроди типу З-42А. Усі невказані зварні шви прийняти по найменшій товщині зварювальних елементів.
- Розміри всіх елементів уточнити по місцу.
- Антикорозійний захист металоконструкцій забезпечується покриттям одним шаром грунтовки ГФ-021 по ГОСТ 25129-82 і пофарбувати двома шарами емалі ПФ-133. Перед нанесенням грунтовки, м/к очистити від окисів (іржі, окалини) та жирових плям.
- Антикорозійний захист металевих конструкцій виконувати згідно з вказівками СНиП 3.04.05-85 "Защита строительных конструкций от коррозии" та ГОСТ 12.03.005-75 "Работы окрасочные. Общие требования безопасности".
- Всі металеві елементи після монтажу покрити вогнезахисним складом "ЕНДОТЕРМ ХТ-150".

						3008-КБ-1				
						Реконструкція індивідуального житлового будинку за адресою : Київська область, Бориспільський район, с. Вишеньки, вул. Чудинська, 8.				
Зм.	Кільк.	Арк.	№д	Підпис	Дата					
ГАП		Кострицька				Конструктивні рішення		Стадія	Аркуш	Аркушів
Гол.констр.		Данилюк						РД	28	
Розробив		Данилюк								
						Металева балка Б-1, Б-2, Б-3, Б-4, Б-5. Вид а-а, б-б, в-в, г-г.		ТОВ "Альфа-проект" Київ, 2016р		
Н.контроль										

ЗАТВЕРДЖЕНО


Взамен N инб.

Подпись и дата

Инб N подл.

Специфікація металевих балок


марка поз.	Позначення	Найменування	К-во /шт./	Маса од./кг/	Примітки
			---	1261,8	
Б-1	Металева балка		2	293,1	586,2
1	ГОСТ 8239-89	двутавр №22, L=5660	2	135,9	271,8
2	ГОСТ 19903-83	-8х60, L=205	12	0,77	9,3
3	ДСТУ 2251-93(ГОСТ8509-93)	кутик 100х6,5, L=300	4	3,0	12,0
Б-2	Металева балка		2	136,7	273,4
1/1	ГОСТ 8239-89	двутавр №22, L=2000	1	48,0	
1/2	ГОСТ 8239-89	двутавр №22, L=1285	1	30,9	
2	ГОСТ 19903-83	-8х60, L=205	2	0,77	1,6
3	ГОСТ 19903-83	-12х240, L=760	2	17,2	34,4
4	ГОСТ 19903-83	-12х240, L=480	2	10,9	21,8
Б-3	Металева балка		2	128,7	257,4
1/1	ГОСТ 8239-89	двутавр №22, L=2000	1	48,0	
1/2	ГОСТ 8239-89	двутавр №22, L=955	1	22,9	
2	ГОСТ 19903-83	-8х60, L=205	2	0,77	1,6
3	ГОСТ 19903-83	-12х240, L=760	2	17,2	34,4
4	ГОСТ 19903-83	-12х240, L=480	2	10,9	21,8
Б-4	Металева балка		2	28,4	56,8
1	ДСТУ 3436-96(ГОСТ8240-97)	швелер №16, L=2000	1	28,4	
Б-5	Металева балка		1	88,0	
1/1	ДСТУ 3436-96(ГОСТ8240-97)	швелер №16, L=1550	2	22,0	44,0
1/2	ДСТУ 3436-96(ГОСТ8240-97)	швелер №16, L=1050	2	14,9	29,8
1/3	ДСТУ 3436-96(ГОСТ8240-97)	швелер №16, L=1000	1	14,2	

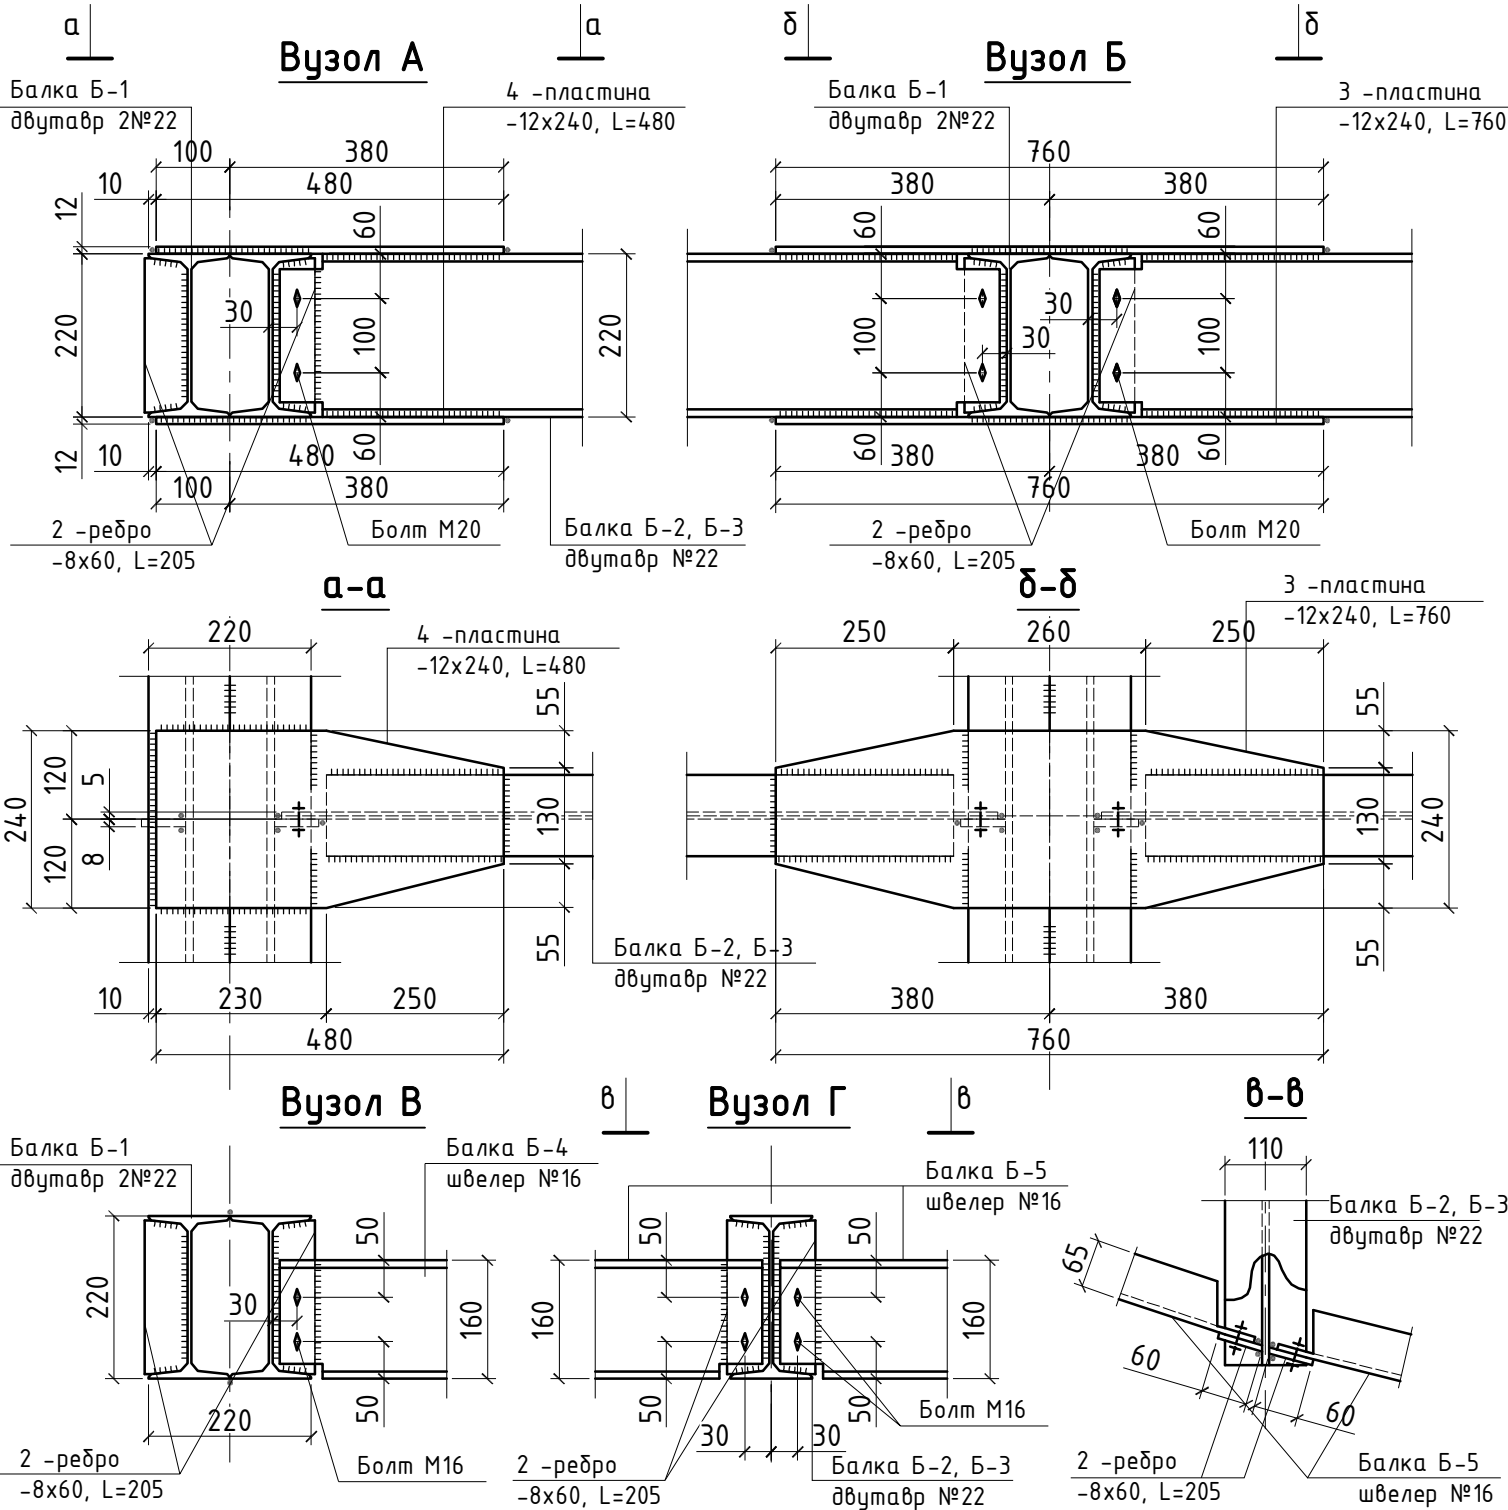


1. При виконнанні робіт користуватися ДБН А.3.2-2-2009 ССБП. Охорона праці і промислова безпека в будівництві. Основні положення. СНиП 3.03.01-87 "Несущие и ограждающие конструкции".
2. Опалубні та арматурні роботи виконувати згідно з вказівками СНиП 3.03.01-87.
3. Зварювальні матеріали приймати згідно табл.55* СНиП II-23-81.Для ручної зварки застосовувати електроди типу Э-42А. Усі неказані зварні шви прийняти по найменшій товщині зварювальних елементів.
4. Розміри всіх елементів уточнити по місцу.

						3008-КБ-1				
						Реконструкція індивідуального житлового будинку за адресою : Київська область, Бориспільський район, с. Вишеньки, вул. Чудинська, 8.				
Зм.	Кільк.	Арк.	№д	Підпис	Дата					
ГАП		Кострицька				Конструктивні рішення		Стадія	Аркуш	Аркушіб
Гол.констр.		Данилюк						РД	29	
Розробив		Данилюк								
						Вузол А, Б, В, Г. Вид а-а, б-б, в-в. Специфікація металевих балок .		ТОВ "Альфа-проект" Київ, 2016р		
Н.контроль										

Опалубочний план монолітної з/б
плити перекриття в вісях 2-5 х Б-Д на відм. 7,080

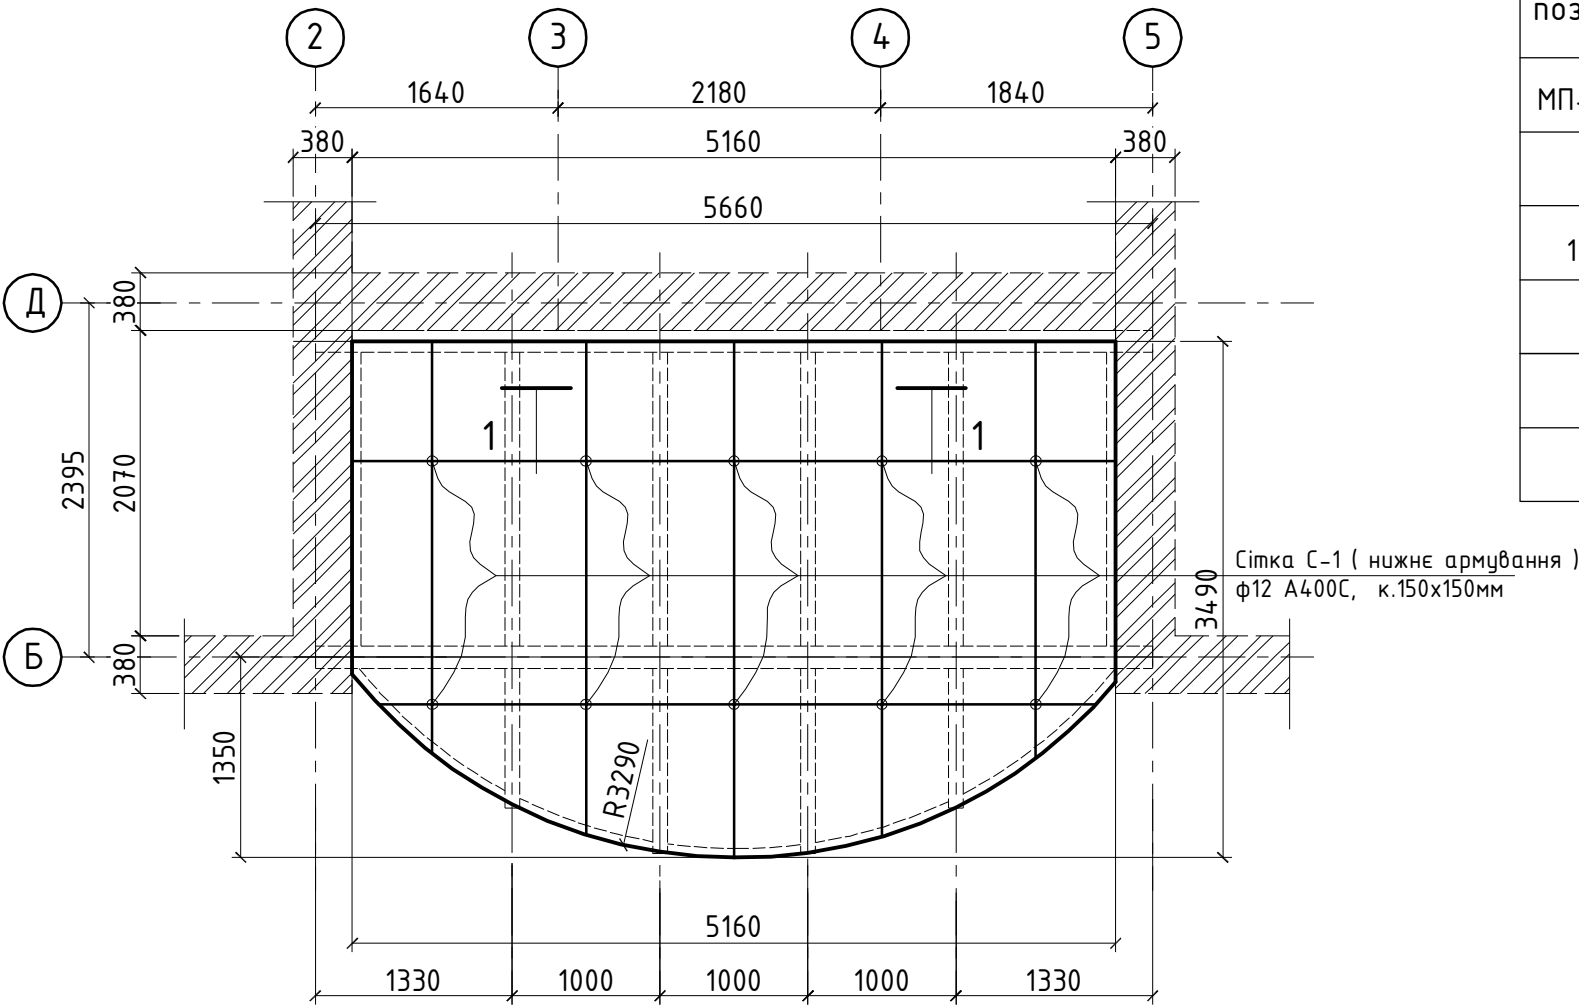

Розріз 1-1
(армування плити перекриття)

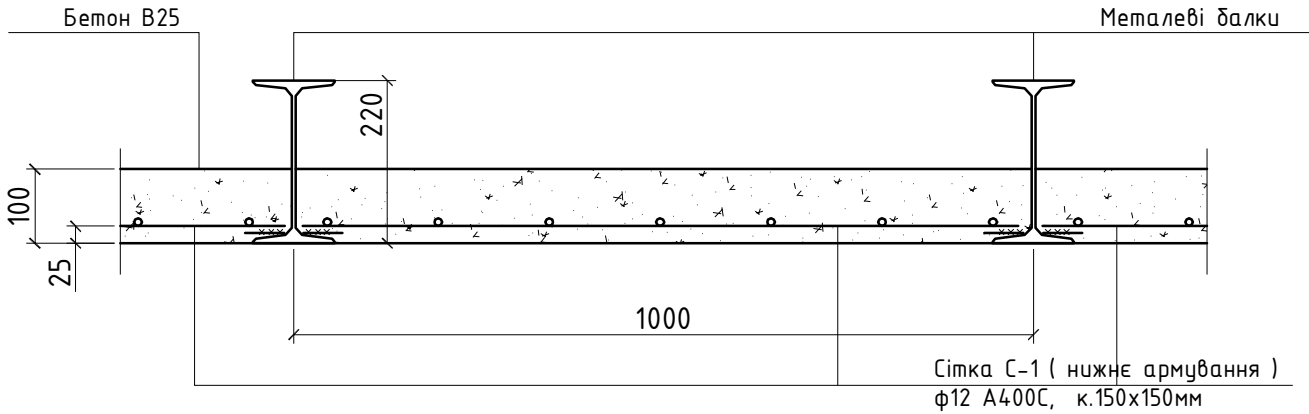


Специфікація армування монолітної з/б плити перекриття

марка поз.	Позначення	Найменування	К-во /шт./	Маса од./кг/	Примітки
МП-1	Монолітна з/б плита перекриття				
		Сітка С-1	1	241,3	
1	ДСТУ 3760:2006	ф12 А400С, L=по місту	271,7 м.п	0,888	241,3
		Витрати бетону В25	м3	1,9	

- За умовну відмітку 0,000 прийнята відмітка чистої підлоги першого поверху (див. креслення АР), яка відповідає абсолютній відмітці _____.
- При виконанні робіт користуватися ДБН А.3.2-2-2009 ССБП. Охорона праці і промислова безпека в будівництві . Основні положення. СНиП 3.03.01-87 "Несущие и ограждающие конструкции".
- Опалубні та арматурні роботи виконувати згідно з вказівками СНиП 3.03.01-87.
- Арматуру вязати.
- Бетон класу В25W4F100. Міцність бетону контролювати шляхом випробування бетонних кубиків , відібраних в процесі бетонування.









						3008-КБ-1			
						Реконструкція індивідуального житлового будинку за адресою : Київська область, Бориспільський район, с. Вишеньки, вул. Чудинська, 8.			
Зм.	Кільк.	Арк.	№д	Підпис	Дата				
ГАП		Кострицька				Конструктивні рішення	Стадія	Аркуш	Аркушів
Гол.констр.		Данилюк					РД	30	
Розробив		Данилюк							
Н.контроль						Опалубочний план монолітної з /б плити перекриття в вісях 2-5 х Б-Д на відм. 7,080. Розріз 1-1 (армування). Специфікація.	ТОВ "Альфа-проект" Київ, 2016р		

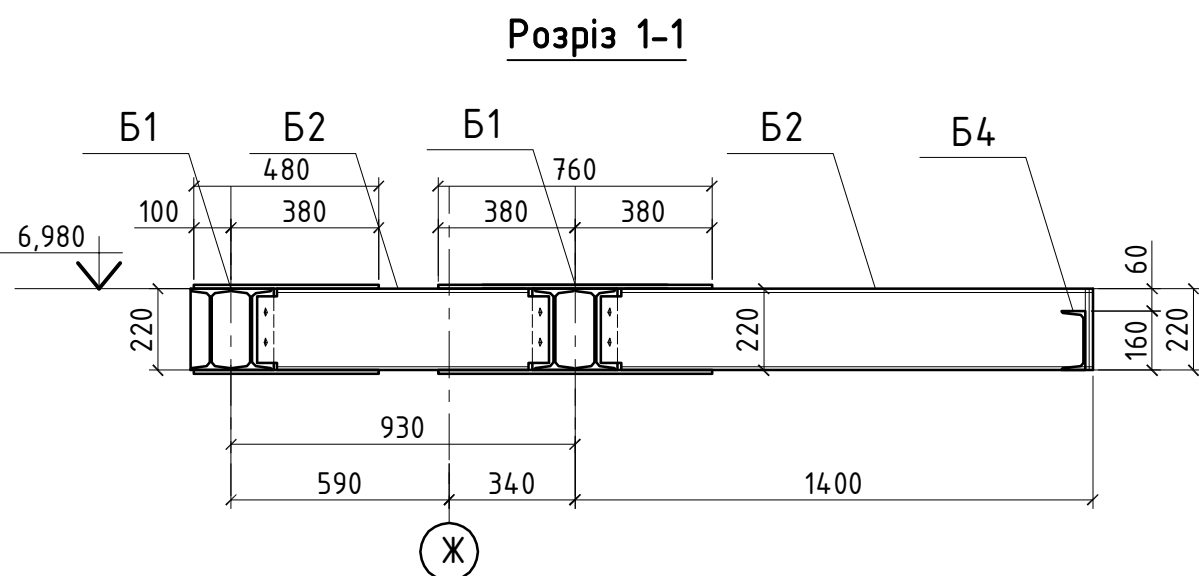[illegible]

1. При виконанні робіт користуватися ДБН А.3.2-2-2009 ССБП. Охорона праці і промислова безпека в будівництві. Основні положення. СНиП 3.03.01-87 "Несущие и ограждающие конструкции".
 2. Опалубні та арматурні роботи виконувати згідно з вказівками СНиП 3.03.01-87.
 3. Зварювальні матеріали приймати згідно табл.55* СНиП II-23-81. Для ручної зварки застосовувати електроди типу Э-42А. Усі невказані зварні шви прийняти по найменшій товщині зварювальних елементів.
 4. Розміри всіх елементів уточнити по місцу.
 5. Антикорозійний захист металоконструкцій забезпечується покриттям одним шаром ґрунтовки ГФ-021 по ГОСТ 25129-82 і пофарбувати двома шарами емалі ПФ-133. Перед нанесенням ґрунтовки, м/к очистити від окисів (іржі, окалини) та жирових плям.
- Антикорозійний захист металевих конструкцій виконувати згідно з вказівками СНиП 3.04.05-85 "Защита строительных конструкций от коррозии" та ГОСТ 12.03.005-75 "Работы окрасочные. Общие требования безопасности".
6. Всі металеві елементи після монтажу покрити вогнезахисним складом "ЕНДОТЕРМ ХТ-150".
 7. Цегляну кладку опорних кутових ділянок стін (вісь Жх2-5) виконувати з ОБОВ'ЯЗКОВОЮ перев'язкою швів до основної кладки будівлі.

						3008-КБ-1				
						Реконструкція індивідуального житлового будинку за адресою : Київська область, Бориспільський район, с. Вишеньки, вул. Чудинська, 8.				
Зм.	Кільк.	Арк.	№д	Підпис	Дата					
ГАП		Кострицька				Конструктивні рішення		Стадія	Аркуш	Аркушів
Гол.констр.		Данилюк						РД	31 зм	
Розробив		Данилюк								
						Маркувальна схема металевих балок плити перекриття в вісях 2-5 х Ж на відм. 7,080. Розріз 1-1.		ТОВ "Альфа-проект" Київ, 2016р		
Н.контроль										

ЗАТВЕРДЖЕНО				
Взамен N инв.				
Подпись и дата				
Инв N подл.				

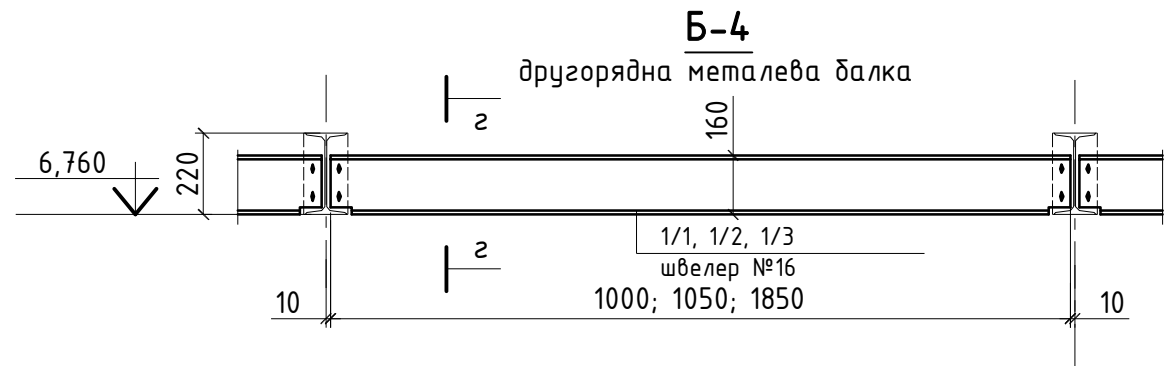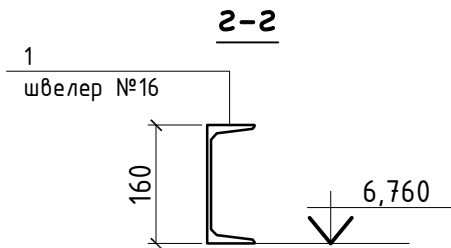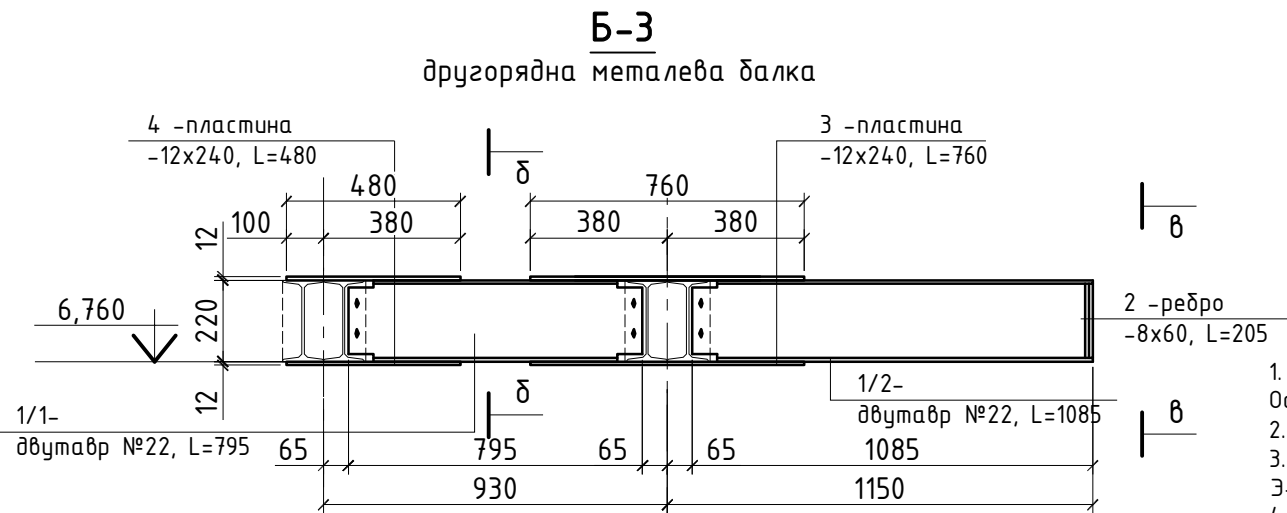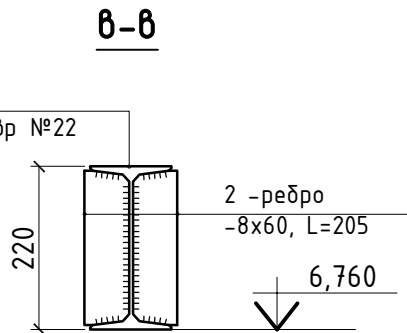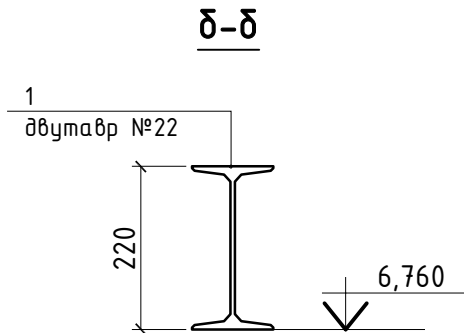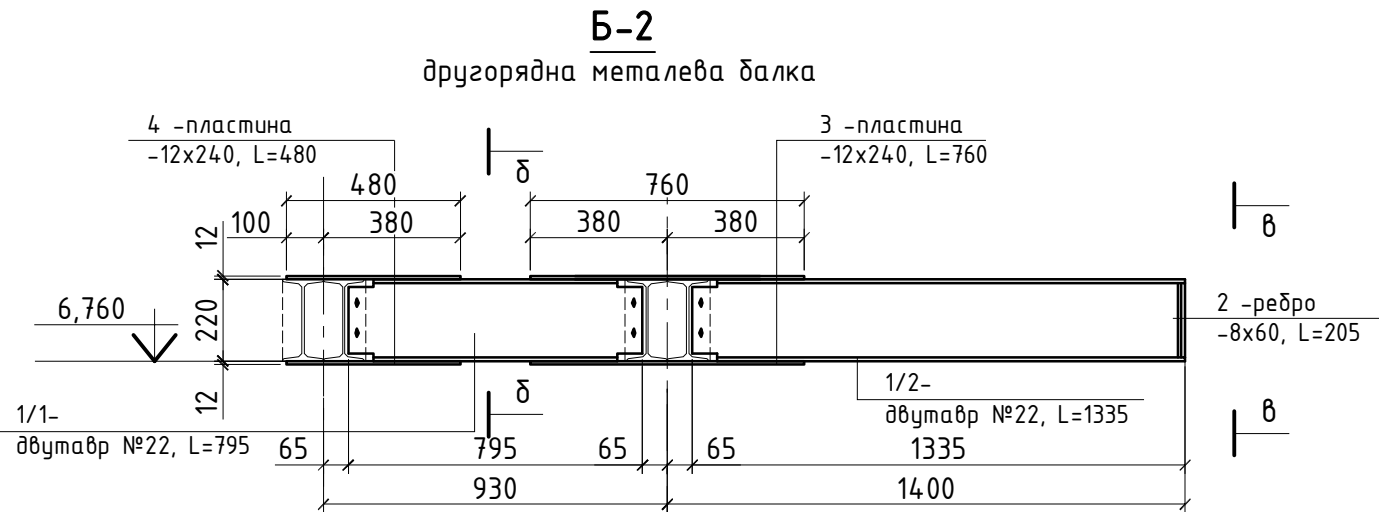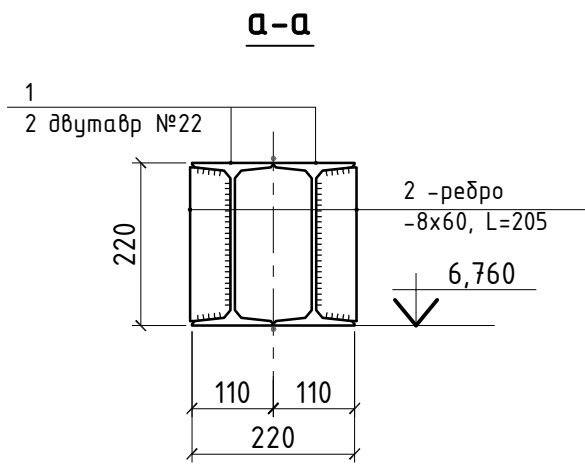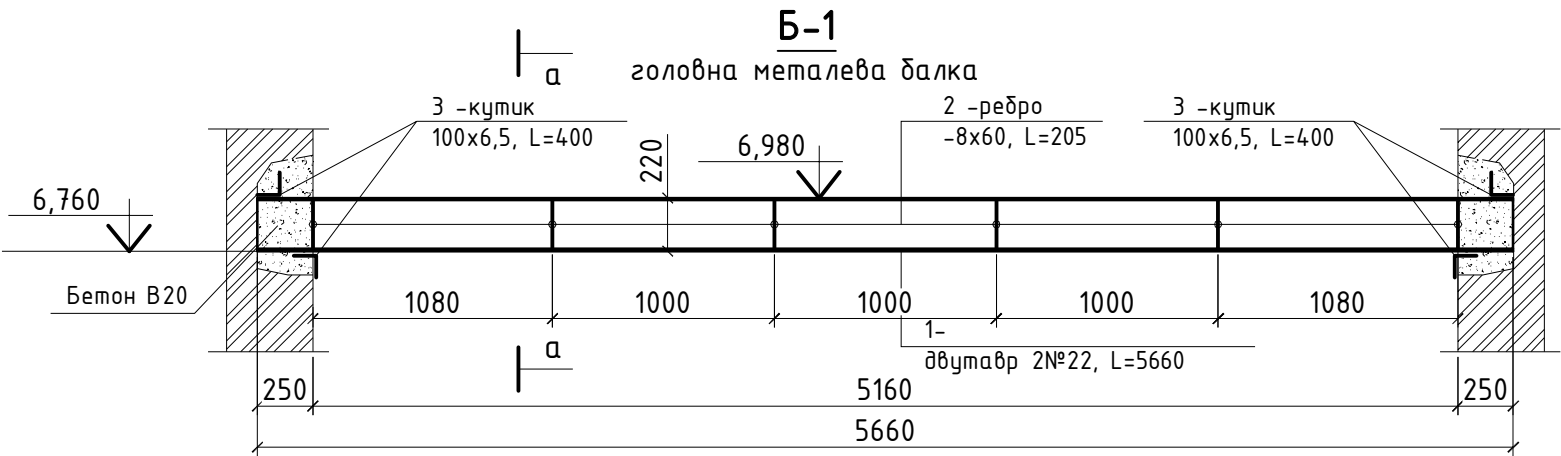

1. При виконанні робіт користуватися ДБН А.3.2-2-2009 ССБП. Охорона праці і промислова безпека в будівництві. Основні положення. СНиП 3.03.01-87 "Несущие и ограждающие конструкции".

2. Опалубні та арматурні роботи виконувати згідно з вказівками СНиП 3.03.01-87.

3. Зварювальні матеріали приймати згідно табл.55* СНиП II-23-81. Для ручної зварки застосовувати електроди типу З-42А. Усі неказані зварні шви прийняти по найменшій товщині зварювальних елементів.

4. Розміри всіх елементів уточнити по місцу.

5. Антикорозійний захист металоконструкцій забезпечується покриттям одним шаром грунтовки ГФ-021 по ГОСТ 25129-82 і пофарбувати двома шарами емалі ПФ-133. Перед нанесенням грунтовки, м/к очистити від окисів (іржі, окалини) та жирових плям.

Антикорозійний захист металевих конструкцій виконувати згідно з вказівками СНиП 3.04.05-85 "Защита строительных конструкций от коррозии" та ГОСТ 12.03.005-75 "Работы окрасочные. Общие требования безопасности".

6. Всі металеві елементи після монтажу покрити вогнезахисним складом "ЕНДОТЕРМ ХТ-150".

						3008-КБ-1			
						Реконструкція індивідуального житлового будинку за адресою : Київська область, Бориспільський район, с. Вишеньки, вул. Чудинська, 8.			
Зм.	Кільк.	Арк.	№д	Підпис	Дата	Конструктивні рішення	Стадія	Аркуш	Аркушів
ГАП		Кострицька					РД	32	
Гол.констр.		Данилюк							
Розробив		Данилюк				Металева балка Б-1, Б-2, Б-3, Б-4. Вид а-а, б-б, в-в, г-г.	ТОВ "Альфа-проект" Київ, 2016р		
Н.контроль									

ЗАТВЕРДЖЕНО


Взамен N инв.

Подпись и дата

Инв N подл.

Специфікація металевих балок


марка поз.	Позначення	Найменування	К-во /шт./	Маса од./кг/	Примітки
			---	1092,9	
Б-1	Металева балка		2	297,1	594,2
1	ГОСТ 8239-89	двутавр №22, L=5660	2	135,9	271,8
2	ГОСТ 19903-83	-8х60, L=205	12	0,77	9,3
3	ДСТУ 2251-93(ГОСТ8509-93)	кутик 100х6,5, L=400	4	4,0	16,0
Б-2	Металева балка		2	109,1	218,2
1/1	ГОСТ 8239-89	двутавр №22, L=795	1	19,2	
1/2	ГОСТ 8239-89	двутавр №22, L=1335	1	32,1	
2	ГОСТ 19903-83	-8х60, L=205	2	0,77	1,6
3	ГОСТ 19903-83	-12х240, L=760	2	17,2	34,4
4	ГОСТ 19903-83	-12х240, L=480	2	10,9	21,8
Б-3	Металева балка		2	103,1	206,2
1/1	ГОСТ 8239-89	двутавр №22, L=795	1	19,2	
1/2	ГОСТ 8239-89	двутавр №22, L=1085	1	26,1	
2	ГОСТ 19903-83	-8х60, L=205	2	0,77	1,6
3	ГОСТ 19903-83	-12х240, L=760	2	17,2	34,4
4	ГОСТ 19903-83	-12х240, L=480	2	10,9	21,8
Б-4	Металева балка		1	74,3	
1/1	ДСТУ 3436-96(ГОСТ8240-97)	швелер №16, L=1850	2	26,3	44,0
1/2	ДСТУ 3436-96(ГОСТ8240-97)	швелер №16, L=1050	2	14,9	29,8
1/3	ДСТУ 3436-96(ГОСТ8240-97)	швелер №16, L=1000	1	14,2	
2	ДСТУ 2251-93(ГОСТ8509-93)	кутик 100х6,5, L=200	2	2,0	4,0

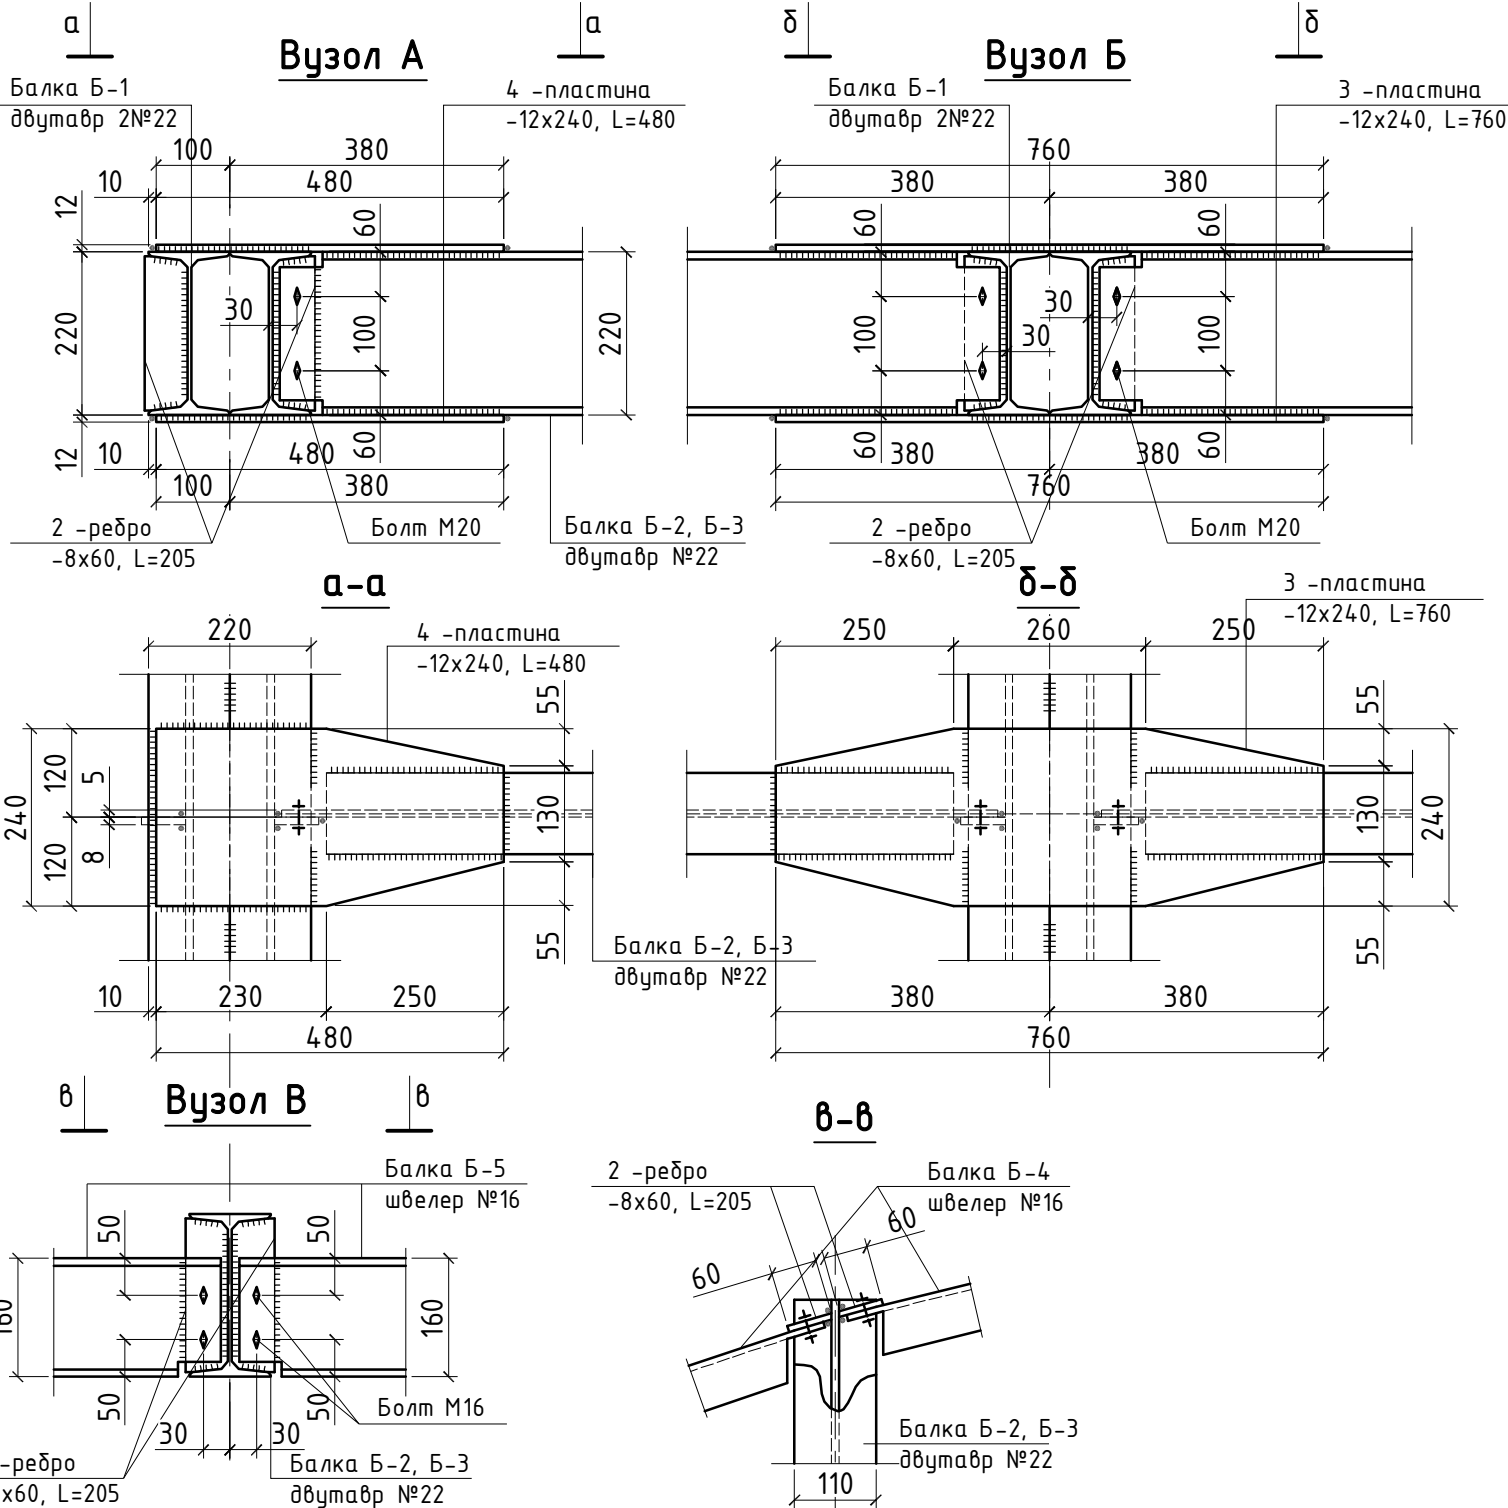


1. При виконанні робіт користуватися ДБН А.3.2-2-2009 ССБП. Охорона праці і промислова безпека в будівництві. Основні положення. СНиП 3.03.01-87 "Несущие и ограждающие конструкции".
2. Опалубні та арматурні роботи виконувати згідно з вказівками СНиП 3.03.01-87.
3. Зварювальні матеріали приймати згідно табл.55* СНиП II-23-81.Для ручної зварки застосовувати електроди типу Э-42А. Усі невказані зварні шви прийняти по найменшій товщині зварювальних елементів .
4. Розміри всіх елементів уточнити по місцю.

						3008-КБ-1				
						Реконструкція індивідуального житлового будинку за адресою : Київська область, Бориспільський район, с. Вишеньки, вул. Чудинська, 8.				
Зм.	Кільк.	Арк.	№д	Підпис	Дата					
ГАП		Кострицька				Конструктивні рішення		Стадія	Аркуш	Аркушіб
Гол.констр.		Данилюк						РД	33	
Розробив		Данилюк								
						Вузол А, Б, В, Г. Вид а-а, б-б, в-в. Специфікація металевих балок .		ТОВ "Альфа-проект" Київ, 2016р		
Н.контроль										

Опалубочний план монолітної з/б
плити перекриття в вісях 2-5 х Ж на відм. 7,080

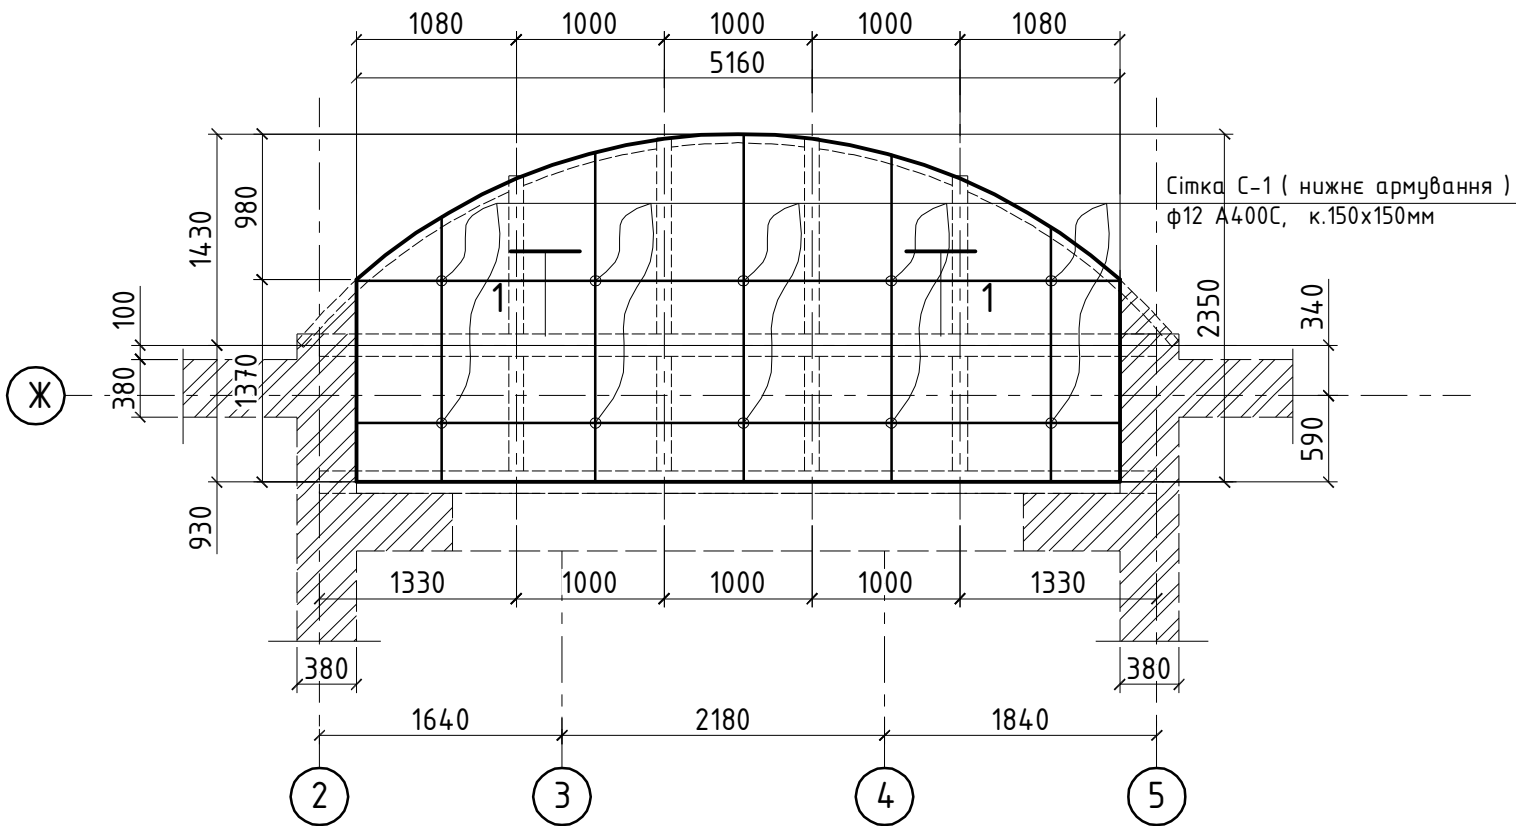

Розріз 1-1
(армування плити перекриття)

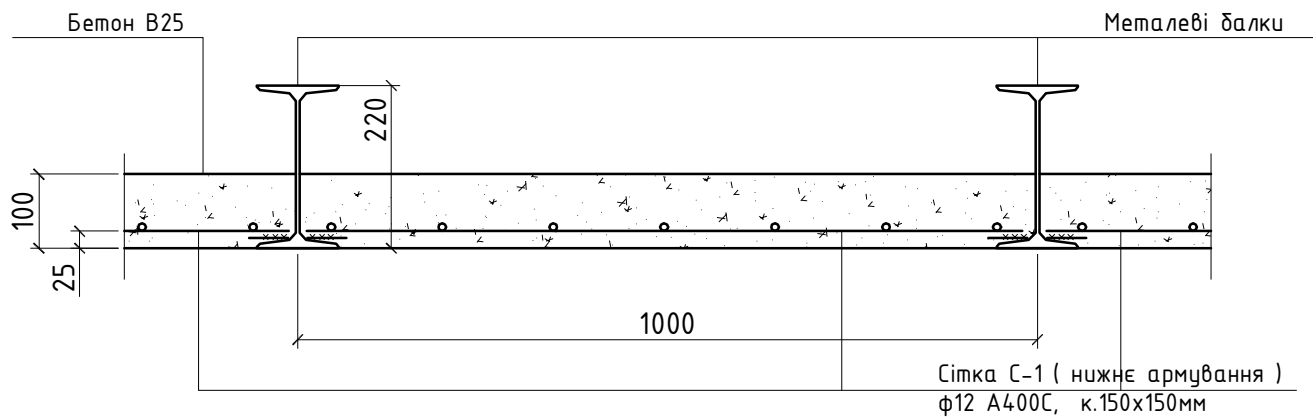

Специфікація армування монолітної з/б плити перекриття

марка поз.	Позначення	Найменування	К-во /шт./	Маса од./кг/	Примітки
МП-2		Монолітна з/б плита перекриття			
		Сітка С-1	1	143,5	
1	ДСТУ 3760:2006	ф12 А400С, L=по місту	161,6 м.п	0,888	143,5
		Витрати бетону В25	м3	1,2	

- За умовну відмітку 0,000 прийнята відмітка чистої підлоги першого поверху (див. креслення АР), яка відповідає абсолютній відмітці _____.
- При виконанні робіт користуватися ДБН А.3.2-2-2009 ССБП. Охорона праці і промислова безпека в будівництві . Основні положення. СНиП 3.03.01-87 "Несущие и ограждающие конструкции".
- Опалубні та арматурні роботи виконувати згідно з вказівками СНиП 3.03.01-87.
- Арматуру вязати.
- Бетон класу В25W4F100. Міцність бетону контролювати шляхом випробування бетонних кубиків , відібраних в процесі бетонування.

						3008-КБ-1				
						Реконструкція індивідуального житлового будинку за адресою : Київська область, Бориспільський район, с. Вишеньки, вул. Чудинська, 8.				
Зм.	Кільк.	Арк.	№д	Підпис	Дата	Конструктивні рішення		Стадія	Аркуш	Аркушів
ГАП		Кострицька						РД	34	
Гол.констр.		Данилюк								
Розробив		Данилюк				Опалубочний план монолітної з /б плити перекриття в вісях 2-5 х Ж на відм. 7,080. Розріз 1-1 (армування). Специфікація.		ТОВ "Альфа-проект" Київ, 2016р		
Н.контроль										

ЗАТВЕРДЖЕНО


Взамен Н инб.

Подпись и дата

Инб Н подл.


ЗАТВЕРДЖЕНО			
Взамен N инв.			
Подпись и дата			
Инв N подл.			

Маркувальна схема опорних металевих балок
цегляних простінків по вісі 3-4

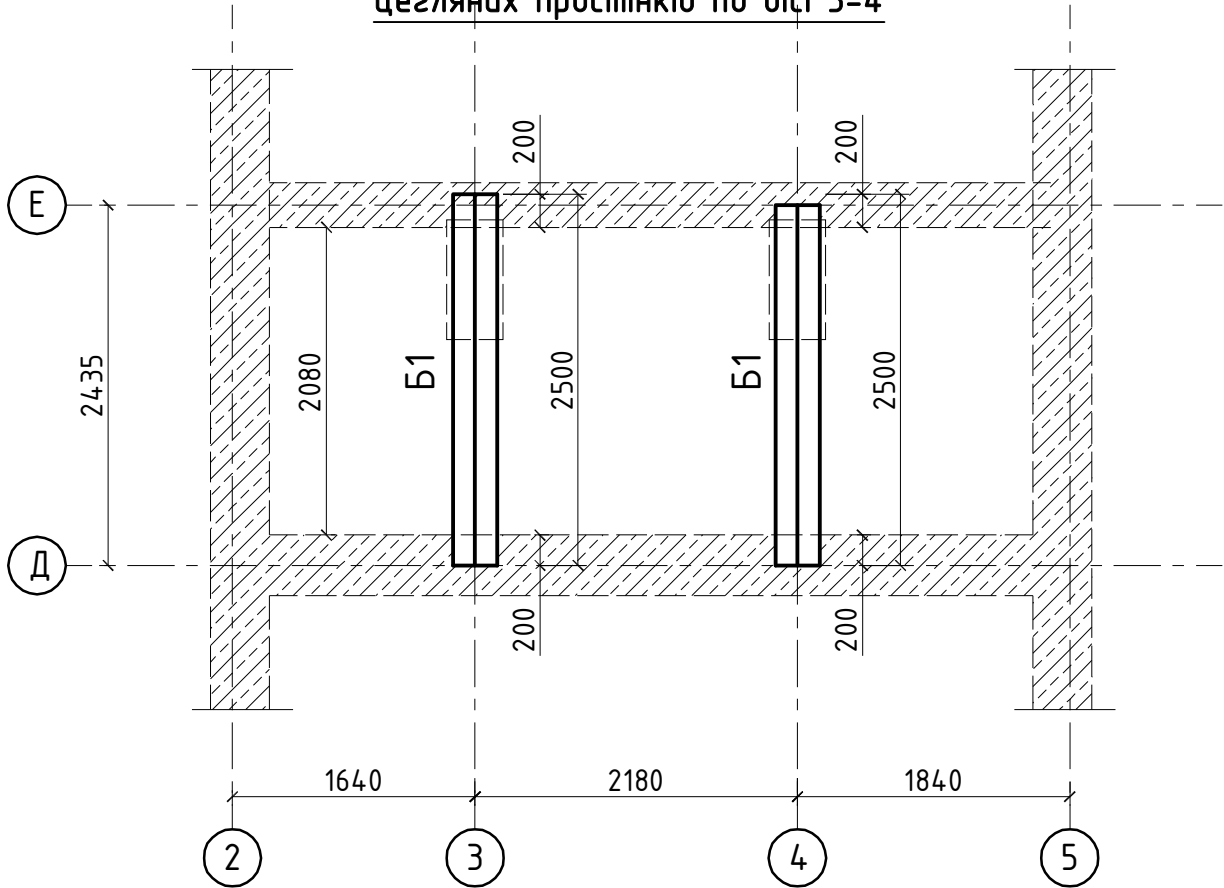


Вузол А

типовий опорний вузол балки

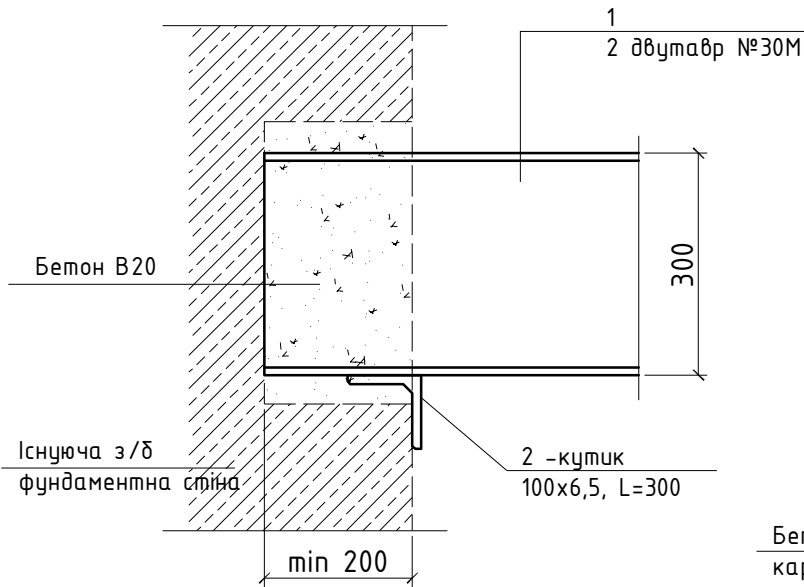

Б-1

опорна металева балка

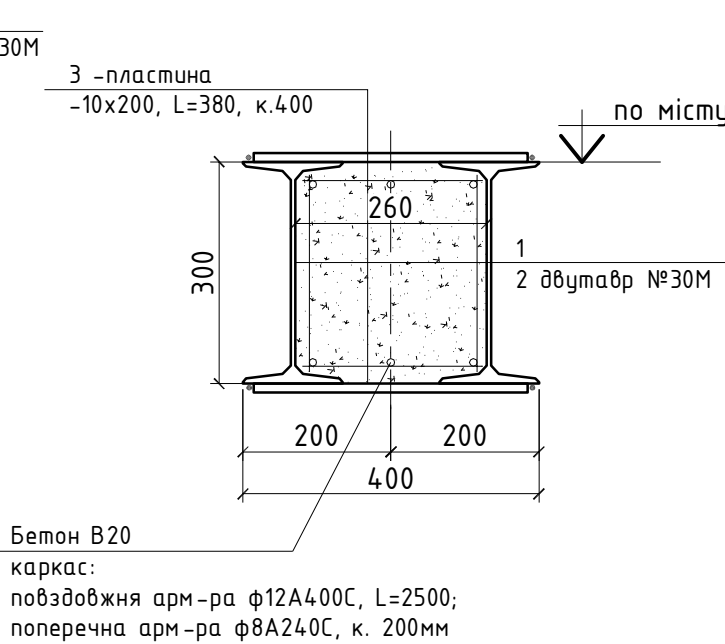

Специфікація металевих балок


марка поз.	Позначення	Найменування	К-во /шт./	Маса од./кг/	Примітки
Б-1	Металева балка		2	360,1	720,2
1	ГОСТ 8239-89	двутавр №30М, L=2500	2	125,5	251,0
2	ДСТУ 2251-93(ГОСТ8509-93)	кутик 100х6,5, L=300	2	3,0	6,0
3	ГОСТ 19903-83	-10х200, L=380	14	6,0	84,0
	ДСТУ 3760:2006	ф12 А400С, L=2500	6	2,22	13,3
	ДСТУ 3760:2006	ф8 А240С, L=300	48	0,12	5,8
		Витрати бетону В20	м3	0,4	

- При виконанні робіт користуватися ДБН А.3.2-2-2009 ССБП. Охорона праці і промислова безпека в будівництві. Основні положення. СНиП 3.03.01-87 "Несущие и ограждающие конструкции".
- Опалубні та арматурні роботи виконувати згідно з вказівками СНиП 3.03.01-87.
- Зварювальні матеріали приймати згідно табл.55* СНиП II-23-81.Для ручної зварки застосовувати електроди типу З-42А. Усі невказані зварні шви прийняти по найменшій товщині зварювальних елементів.
- Розміри всіх елементів уточнити по місцу.
- Антикорозійний захист металоконструкцій забезпечується покриттям одним шаром грунтовки ГФ-021 по ГОСТ 25129-82 і пофарбувати двома шарами емалі ПФ-133. Перед нанесенням грунтовки, м/к очистити від окисів (іржі, окалини) та жирових плям. Антикорозійний захист металевих конструкцій виконувати згідно з вказівками СНиП 3.04.05-85 "Защита строительных конструкций от коррозии" та ГОСТ 12.03.005-75 "Работы окрасочные. Общие требования безопасности".
- Всі металеві елементи після монтажу покрити вогнезахисним складом "ЕНДОТЕРМ ХТ-150".
- Опорні ніші металевих балок в існуючих фундаментних стінах (min 200мм) виконувати інструментом безударної дії.


						3008-КБ-1				
						Реконструкція індивідуального житлового будинку за адресою : Київська область, Бориспільський район, с. Вишеньки, вул. Чудинська, 8.				
Зм.	Кільк.	Арк.	№д	Підпис	Дата					
ГАП		Кострицька				Конструктивні рішення		Стадія	Аркуш	Аркушів
Гол.констр.		Данилюк						РД	35 зм	
Розробив		Данилюк								
						Маркувальна схема опорних металевих балок цегляних простінків по вісі 3-4. Розріз 1-1. Вузол А. Специфікація.		ТОВ "Альфа-проект" Київ, 2016р		
Н.контроль										

ЗАТВЕРДЖЕНО			
Взамен N инв.			
Подпись и дата			
Инв N подл.			

Влаштування ділянки монолітного з/б перекриття на відм. 3,550

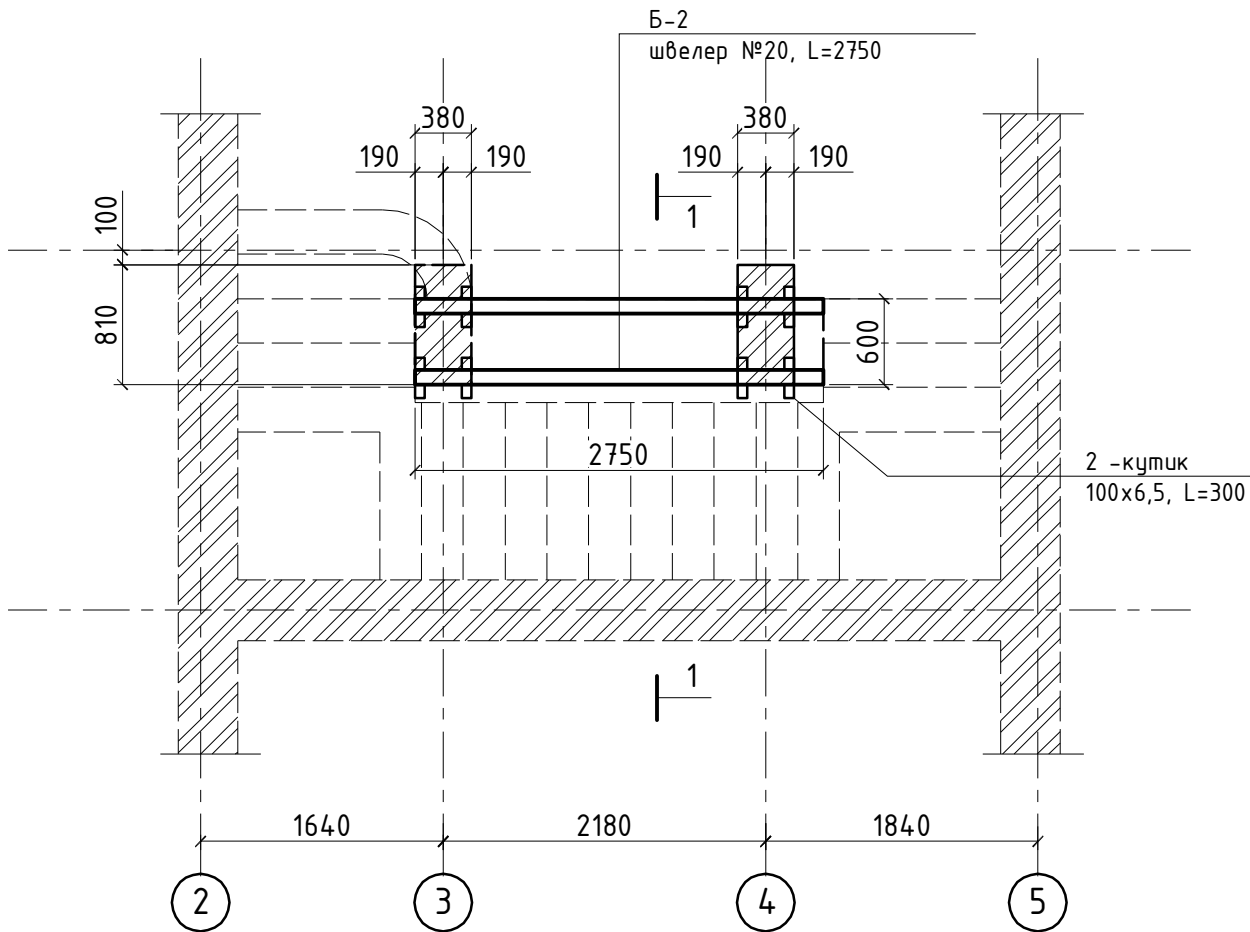

Розріз 1-1
(армування плити перекриття)

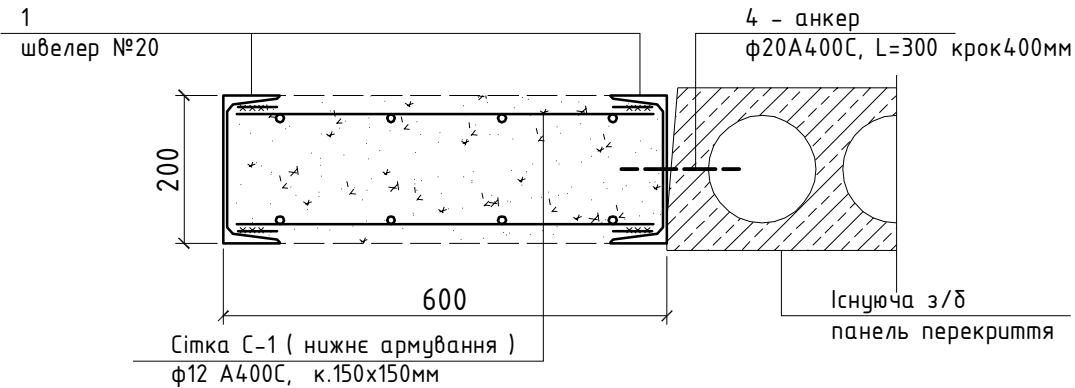

Специфікація металевих балок


марка поз.	Позначення	Найменування	К-во /шт./	Маса од./кг/	Примітки
Б-2	Металева балка		2	63,5	127,0
1	ДСТУ 3436-96(ГОСТ8240-97)	швелер №20, L=2750	1	51,5	
2	ДСТУ 2251-93(ГОСТ8509-93)	кутик 100x6,5, L=300	4	3,0	12,0
МП-3	Монолітна з/б плита перекриття				
		Сітка С-1	1	49,6	
3	ДСТУ 3760:2006	ф12 А400С, L=по місту	48,6 м.п	0,888	43,2
4	ДСТУ 3760:2006	ф20 А400С, L=300	8	0,8	6,4
		Витрати бетону В25	м3	0,35	

1. При виконнанні робіт користуватися ДБН А.3.2-2-2009 ССБП. Охорона праці і промислова безпека в будівництві. Основні положення. СНиП 3.03.01-87 "Несущие и ограждающие конструкции".
2. Опалубні та арматурні роботи виконувати згідно з вказівками СНиП 3.03.01-87.
3. Зварювальні матеріали приймати згідно табл.55* СНиП II-23-81.Для ручної зварки застосовувати електроди типу Э-42А. Усі невказані зварні шви прийняти по найменшій товщині зварювальних елементів .
4. Розміри всіх елементів уточнити по місту .
5. Антикорозійний захист металоконструкції забезпечується покриттям одним шаром грунтовки ГФ -021 по ГОСТ 25129-82 і пофарбувати двома шарами емалі ПФ -133. Перед нанесенням грунтовки , м/к очистити від окисів (іржі, окалини) та жирових плям.
- Антикорозійний захист металевих конструкцій виконувати згідно з вказівками СНиП 3.04.05-85 "Защита строительных конструкций от коррозии" та ГОСТ 12.03.005-75 "Работы окрасочные. Общие требования безопасности".
6. Всі металеві елементи після монтажу покрити вогнезахисним складом "ЕНДОТЕРМ ХТ -150".
7. Прив'язку в плані металевих балок уточнювати по місту з погодженням проектанта.


						3008-КБ-1			
						Реконструкція індивідуального житлового будинку за адресою : Київська область, Бориспільський район, с. Вишеньки, вул. Чудинська, 8.			
Зм.	Кільк.	Арк.	№д	Підпис	Дата	Конструктивні рішення	Стадія	Аркуш	Аркушів
ГАП		Кострицька					РД	36	
Гол.констр.		Данилюк							
Розробив		Данилюк				Влаштування ділянки монолітного з /б перекриття на відм. 3,550. Розріз 1-1 (армування плити). Специфікація	ТОВ "Альфа-проект" Київ, 2016р		
Н.контроль									

ЗАТВЕРДЖЕНО			
Взамен N инв.			
Подпись и дата			
Инв N подл.			

Влаштування ділянки монолітного з/б перекриття на відм. 7,080

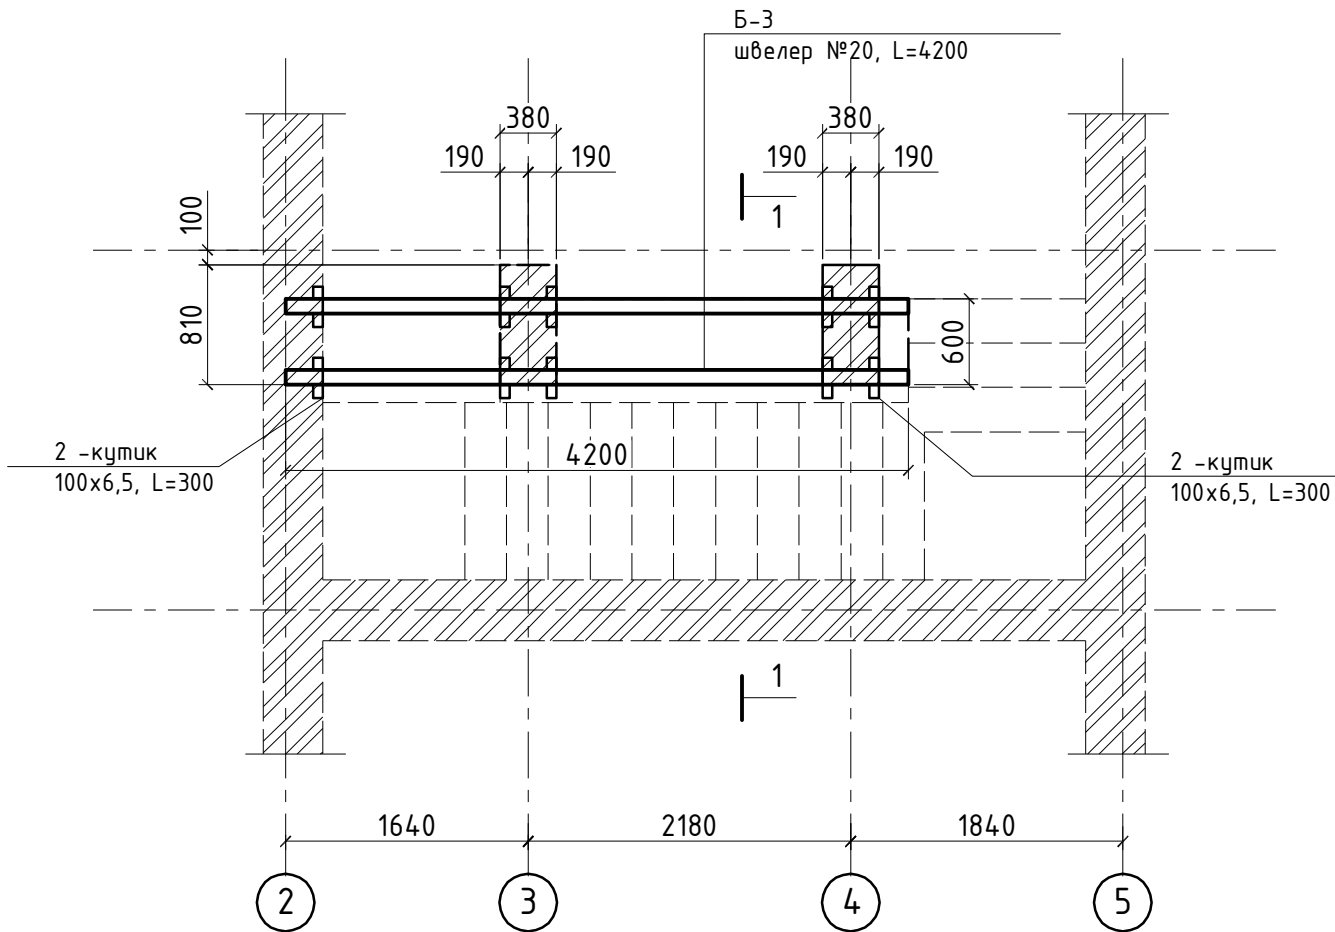

Розріз 1-1
(армування плити перекриття)

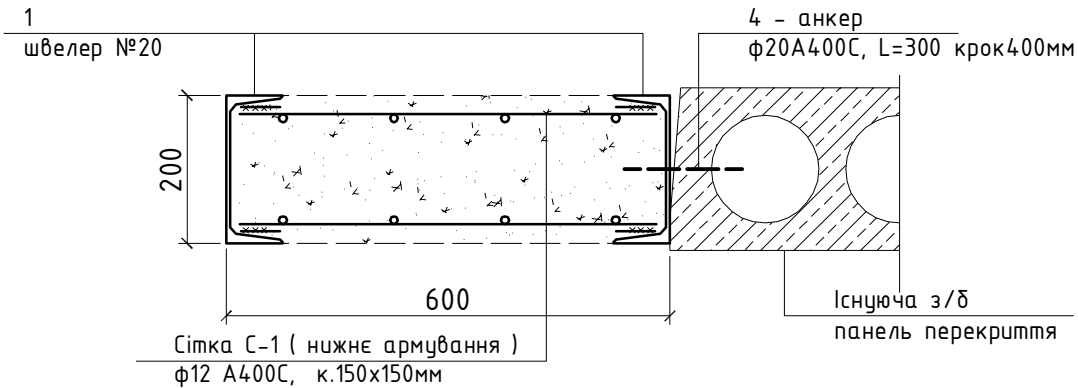


Специфікація металевих балок

марка поз.	Позначення	Найменування	К-во /шт./	Маса од./кг/	Примітки
Б-3	Металева балка		2	95,3	190,6
1	ДСТУ 3436-96(ГОСТ8240-97)	швелер №20, L=4200	1	77,3	
2	ДСТУ 2251-93(ГОСТ8509-93)	кутик 100х6,5, L=300	6	3,0	18,0
МП-4	Монолітна з/б плита перекриття				
		Сітка С-1	1	90,8	
3	ДСТУ 3760:2006	ф12 А400С, L=по місту	72,0 м.п	0,888	81,2
4	ДСТУ 3760:2006	ф20 А400С, L=300	12	0,8	9,6
		Витрати бетону В25	м3	0,5	

1. При виконнанні робіт користуватися ДБН А.3.2-2-2009 ССБП. Охорона праці і промислова безпека в будівництві. Основні положення. СНиП 3.03.01-87 "Несущие и ограждающие конструкции".
2. Опалубні та арматурні роботи виконувати згідно з вказівками СНиП 3.03.01-87.
3. Зварювальні матеріали приймати згідно табл.55* СНиП II-23-81.Для ручної зварки застосовувати електроди типу Э-42А. Усі невідказані зварні шви прийняти по найменшій товщині зварювальних елементів .
4. Розміри всіх елементів уточнити по місту .
5. Антикорозійний захист металоконструкції забезпечується покриттям одним шаром грунтовки ГФ -021 по ГОСТ 25129-82 і пофарбувати двома шарами емалі ПФ -133. Перед нанесенням грунтовки , м/к очистити від окисів (іржі, окалини) та жирових плям.
- Антикорозійний захист металевих конструкцій виконувати згідно з вказівками СНиП 3.04.05-85 "Защита строительных конструкций от коррозии" та ГОСТ 12.03.005-75 "Работы окрасочные. Общие требования безопасности".
6. Всі металеві елементи після монтажу покрити вогнезахисним складом "ЕНДОТЕРМ ХТ -150".
7. Придязку в плані металевих балок уточнювати по місту з погодженням проєктанта.

						3008-КБ-1				
						Реконструкція індивідуального житлового будинку за адресою : Київська область, Бориспільський район, с. Вишеньки, вул. Чудинська, 8.				
Зм.	Кільк.	Арк.	№д	Підпис	Дата					
ГАП		Кострицька				Конструктивні рішення		Стадія	Аркуш	Аркушів
Гол.констр.		Данилюк						РД	37	
Розробив		Данилюк								
						Влаштування ділянки монолітного з /б перекриття на відм. 7,080. Розріз 1-1 (армування плити). Специфікація		ТОВ "Альфа-проект" Київ, 2016р		
Н.контроль										

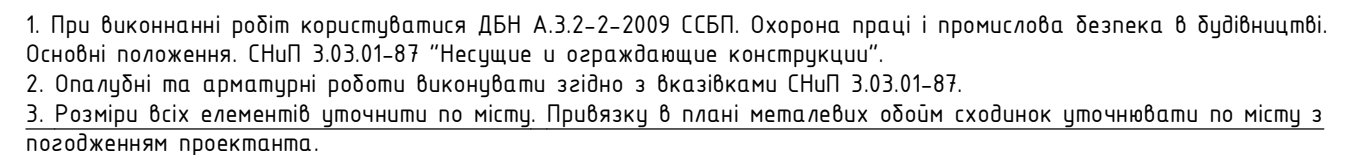

						3008-КБ-1				
						Реконструкція індивідуального житлового будинку за адресою : Київська область, Бориспільський район, с. Вишеньки, вул. Чудинська, 8.				
Зм.	Кільк.	Арк.	№д	Підпис	Дата					
ГАП		Кострицька				Конструктивні рішення		Стадія	Аркуш	Аркушіб
Гол.констр.		Данилюк						РД	38	
Розробив		Данилюк								
						Схема коригування сходового маршу на відм. 0,000. Розріз 1-1.		ТОВ "Альфа-проект" Київ, 2016р		
Н.контроль										


ЗАТВЕРДЖЕНО

Взамен N инв.

Подпись и дата

Инв N подл.


Специфікація сходового маршу					
марка поз.	Позначення	Найменування	К-во /шт./	Маса од./кг/	Примітки
Д-1/1*	Металева сходинка		2	65,0	130,0
1	ДСТУ 3436-96(ГОСТ8240-97)	швелер №16, L=450	2	6,4	12,8
2	ДСТУ 2251-93(ГОСТ8509-93)	кутик 100х10, L=150	1	2,3	
3	ГОСТ 19903-83	-8х150, L=510	2	4,8	9,6
4	ДСТУ 3760:2006	φ20 А400С, L=200	4	0,5	2,0
	З/δ плита по металевій об'ємі				
5	ДСТУ 2251-93(ГОСТ8509-93)	кутик 70х5, L=2100	2	11,3	22,6
6	ДСТУ 2251-93(ГОСТ8509-93)	кутик 70х5, L=350	2	1,9	3,8
7	ДСТУ 3760:2006	φ8 А240С, L=по місту	14,8 м.п	0,395	5,9
	Опорний вузол				
8	ДСТУ 2251-93(ГОСТ8509-93)	кутик 100х10, L=200	2	3,0	6,0
		Витрати бетону В25	м3	0,1	
Д-1/1	Металева сходинка		3	45,8	137,4
1	ДСТУ 3436-96(ГОСТ8240-97)	швелер №16, L=450	2	6,4	12,8
2	ДСТУ 2251-93(ГОСТ8509-93)	кутик 100х10, L=150	1	2,3	
3	ГОСТ 19903-83	-8х150, L=510	2	4,8	9,6
4	ДСТУ 3760:2006	φ20 А400С, L=200	2	0,5	1,0
	З/δ плита по металевій об'ємі				
5	ДСТУ 2251-93(ГОСТ8509-93)	кутик 70х5, L=1200	2	6,5	13,0
6	ДСТУ 2251-93(ГОСТ8509-93)	кутик 70х5, L=350	2	1,9	3,8
7	ДСТУ 3760:2006	φ8 А240С, L=по місту	8,4 м.п	0,395	3,3
		Витрати бетону В25	м3	0,1	

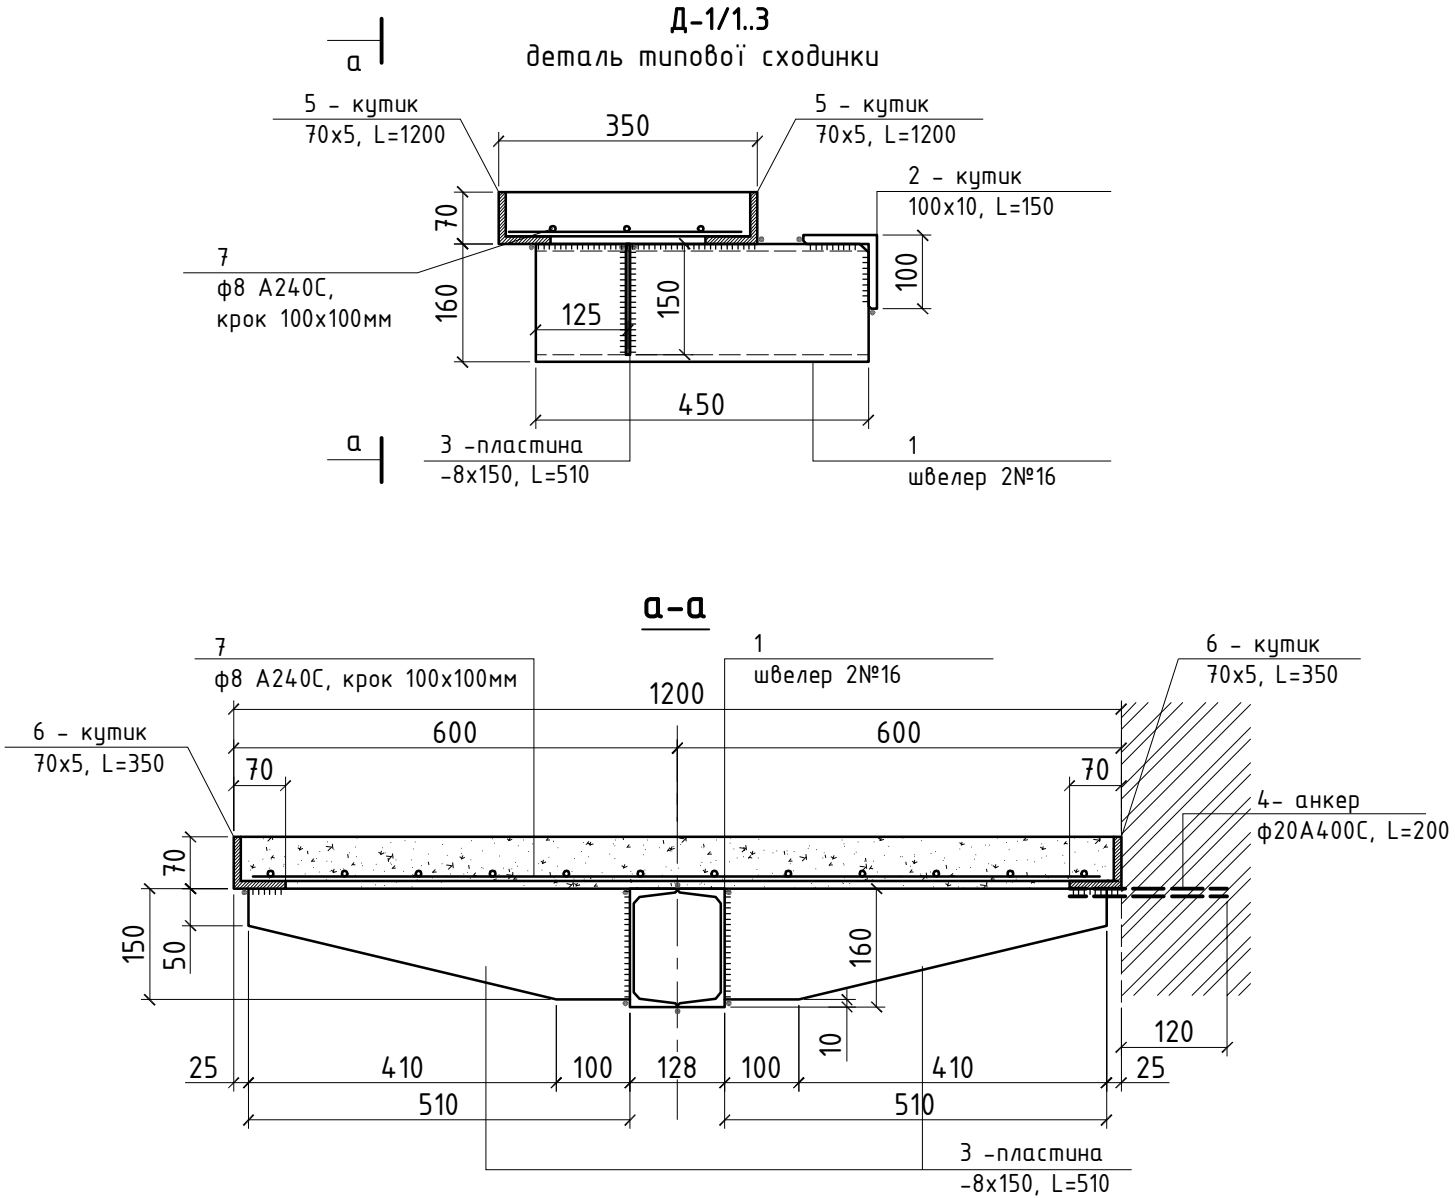



- При виконанні робіт користуватися ДБН А.3.2-2-2009 ССБП. Охорона праці і промислова безпека в будівництві. Основні положення. СНиП 3.03.01-87 "Несущие и ограждающие конструкции".
- Опалубні та арматурні роботи виконувати згідно з вказівками СНиП 3.03.01-87.
- Зварювальні матеріали приймати згідно табл.55* СНиП II-23-81.Для ручної зварки застосовувати електроди типу Э-42А. Усі невказані зварні шви прийняти по найменшій товщині зварювальних елементів.
- Розміри всіх елементів уточнити по місту.
- Антикорозійний захист металоконструкцій забезпечується покриттям одним шаром грунтовки ГФ-021 по ГОСТ 25129-82 і пофарбувати двома шарами емалі ПФ-133. Перед нанесенням грунтовки, м/к очистити від окисів (іржи, окалини) та жирових плям. Антикорозійний захист металевих конструкцій виконувати згідно з вказівками СНиП 3.04.05-85 "Защита строительных конструкций от коррозии" та ГОСТ 12.03.005-75 "Работы окрасочные. Общие требования безопасности".
- Всі металеві елементи після монтажу покрити вогнезахисним складом "ЕНДОТЕРМ ХТ-150".
- Прив'язку в плані металевих балок (косоурів) уточнювати по місту з погодженням проектанта.**

						3008-КБ-1			
						Реконструкція індивідуального житлового будинку за адресою : Київська область, Бориспільський район, с. Вишеньки, вул. Чудинська, 8.			
Зм.	Кільк.	Арк.	№д	Підпис	Дата				
ГАП		Кострицька				Конструктивні рішення	Стадія	Аркуш	Аркушів
Гол.констр.		Данилюк					РД	39	
Розробив		Данилюк							
Н.контроль						Д-1/1.3 деталь типової сходинки. Вид а-а. Специфікація (початок).	ТОВ "Альфа-проект" Київ, 2016р		

Схема коригування сходового маршруту на відм. 3,550

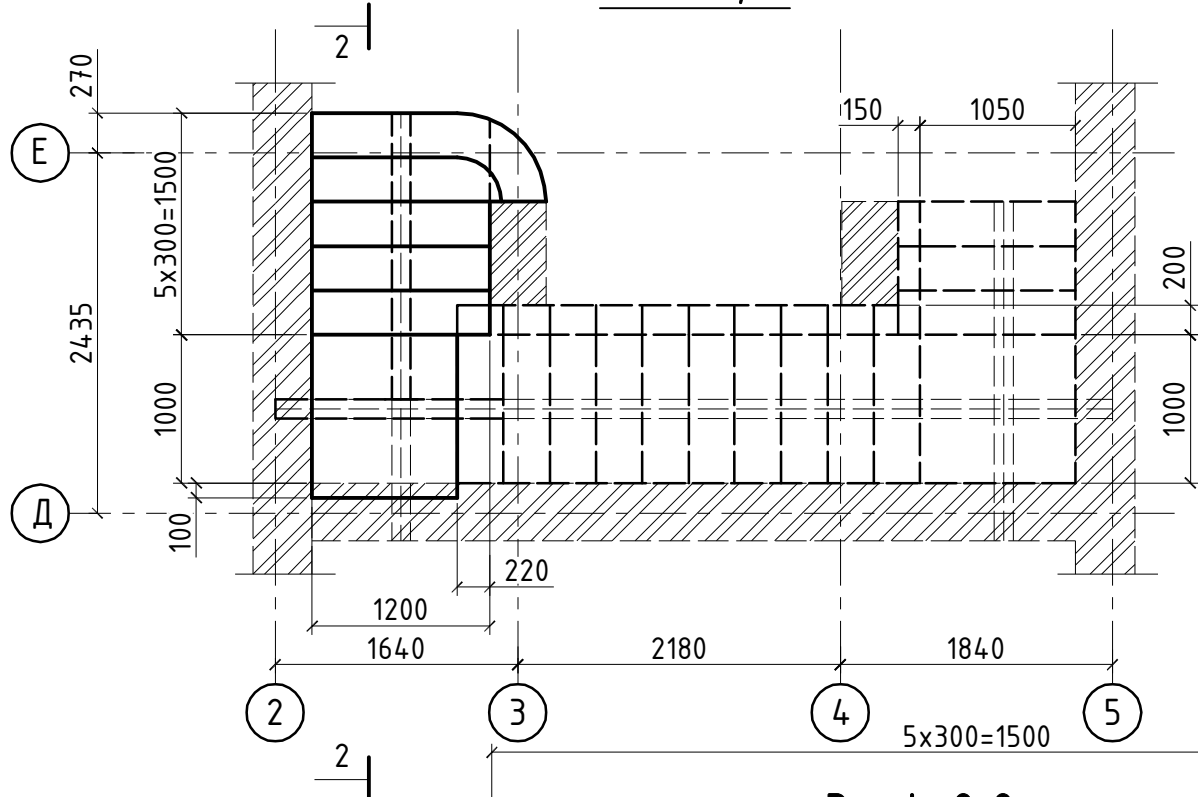


Розріз 2-2

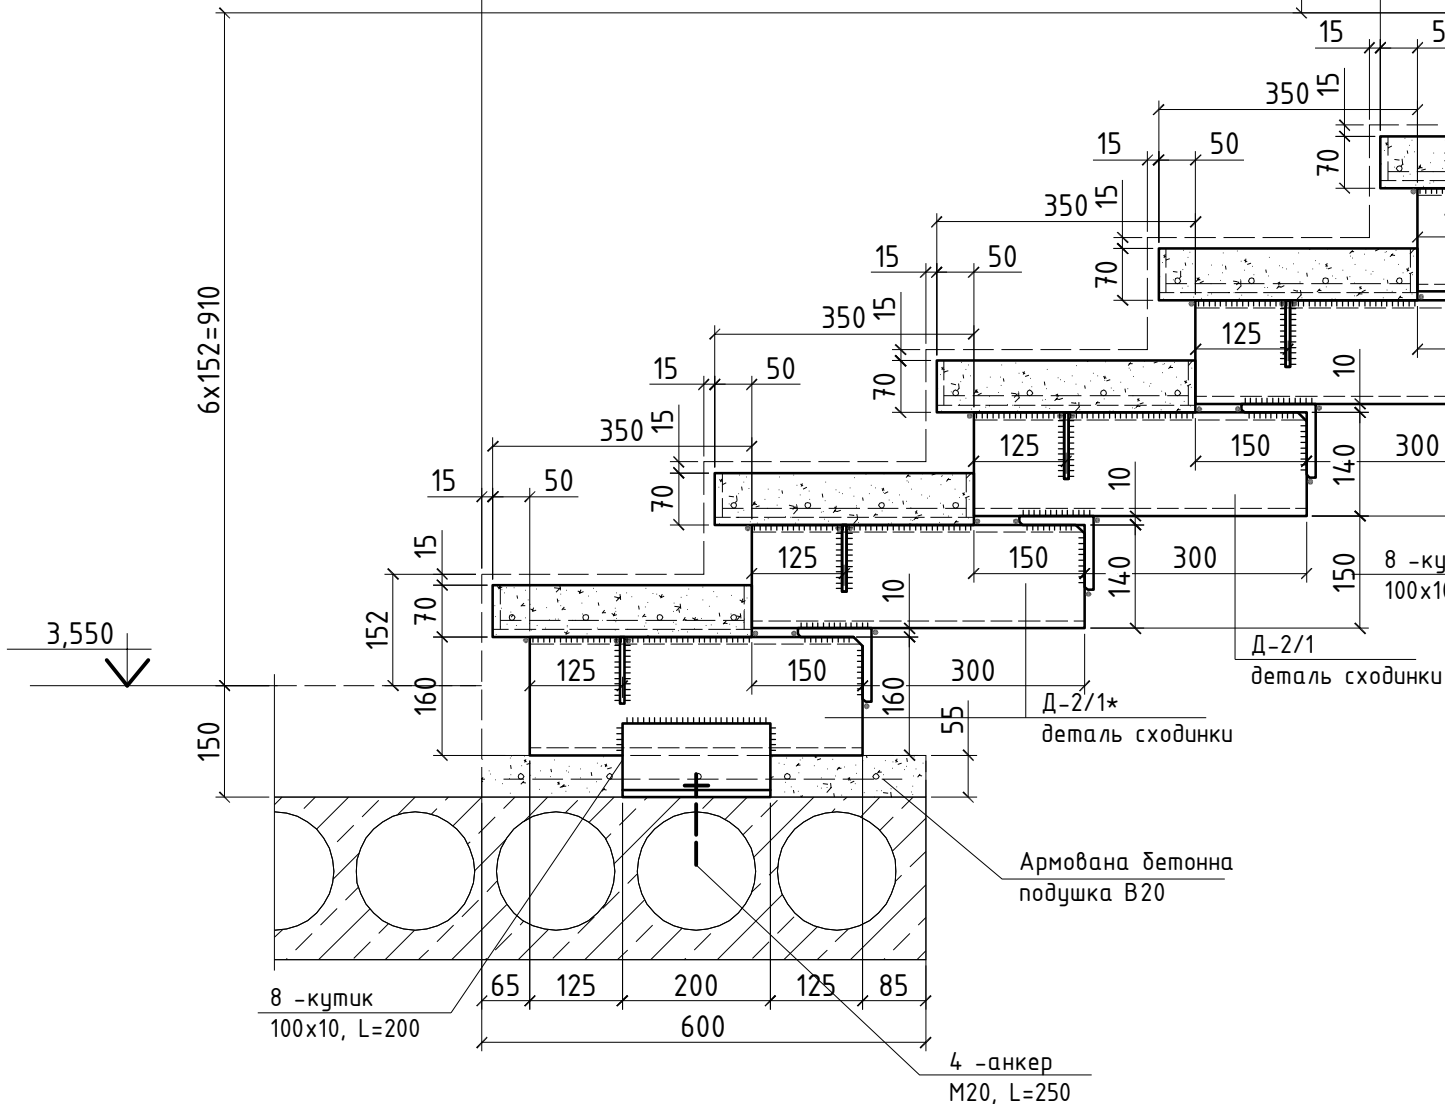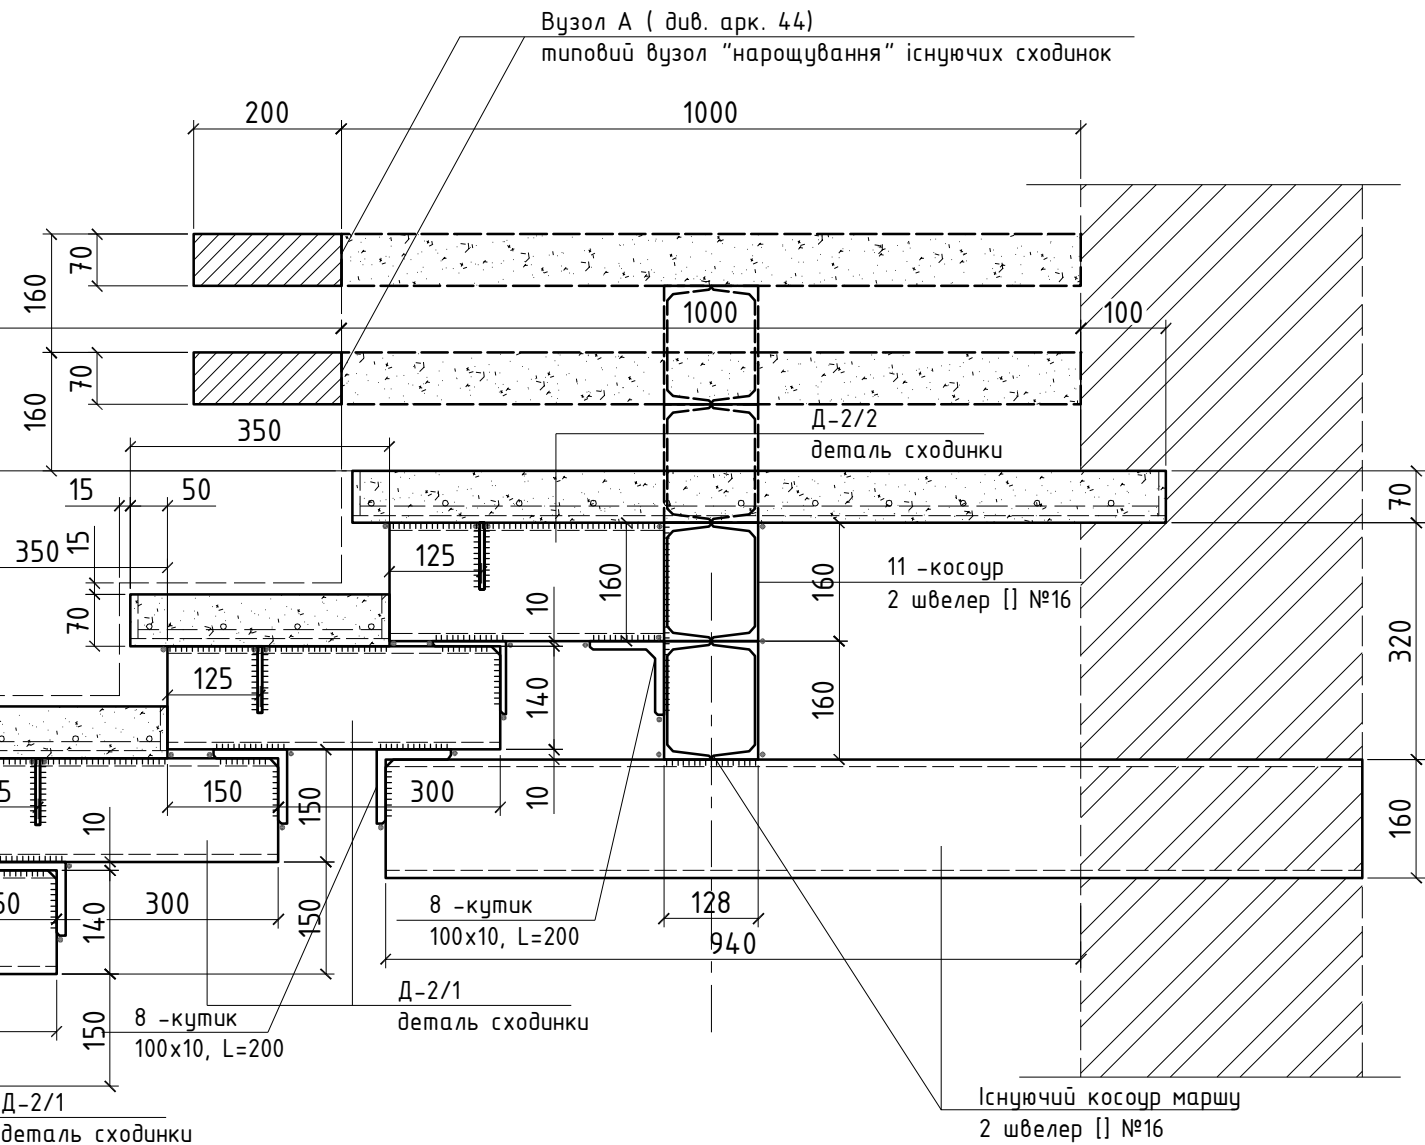

						3008-КБ-1				
						Реконструкція індивідуального житлового будинку за адресою : Київська область, Бориспільський район, с. Вишеньки, вул. Чудинська, 8.				
Зм.	Кільк.	Арк.	№д	Підпис	Дата					
ГАП		Кострицька				Конструктивні рішення		Стадія	Аркуш	Аркушів
Гол.констр.		Данилюк						РД	41	
Розробив		Данилюк								
						Схема коригування сходового маршу на відм. 3,550. Розріз 2-2.		ТОВ "Альфа-проект" Київ, 2016р		
Н.контроль										

ЗАТВЕРДЖЕНО				
	Взамен N инв.			
	Подпись и дата			
Инв N подл.				

Специфікація сходового маршу					
марка поз.	Позначення	Найменування	К-во /шт./	Маса од./кг/	Примітки
Д-2/1*	Металева сходинка		2	62,2	124,4
1	ДСТУ 3436-96(ГОСТ8240-97)	швелер №14, L=450	2	5,6	11,2
2	ДСТУ 2251-93(ГОСТ8509-93)	кутик 100х10, L=150	1	2,3	
3	ГОСТ 19903-83	-8х130, L=520	2	4,2	8,4
4	ДСТУ 3760:2006	φ20 А400С, L=200	4	0,5	2,0
	З/δ плита по металевій об'ємі				
5	ДСТУ 2251-93(ГОСТ8509-93)	кутик 70х5, L=2100	2	11,3	22,6
6	ДСТУ 2251-93(ГОСТ8509-93)	кутик 70х5, L=350	2	1,9	3,8
7	ДСТУ 3760:2006	φ8 А240С, L=по місту	14,8 м.п	0,395	5,9
	Опорний вузол				
8	ДСТУ 2251-93(ГОСТ8509-93)	кутик 100х10, L=200	2	3,0	6,0
		Витрати бетону В25	м3	0,1	
Д-2/1	Металева сходинка		3	43,0	129,0
1	ДСТУ 3436-96(ГОСТ8240-97)	швелер №14, L=450	2	5,6	11,2
2	ДСТУ 2251-93(ГОСТ8509-93)	кутик 100х10, L=150	1	2,3	
3	ГОСТ 19903-83	-8х130, L=520	2	4,2	8,4
4	ДСТУ 3760:2006	φ20 А400С, L=200	2	0,5	1,0
	З/δ плита по металевій об'ємі				
5	ДСТУ 2251-93(ГОСТ8509-93)	кутик 70х5, L=1200	2	6,5	13,0
6	ДСТУ 2251-93(ГОСТ8509-93)	кутик 70х5, L=350	2	1,9	3,8
7	ДСТУ 3760:2006	φ8 А240С, L=по місту	8,4 м.п	0,395	3,3
		Витрати бетону В25	м3	0,1	

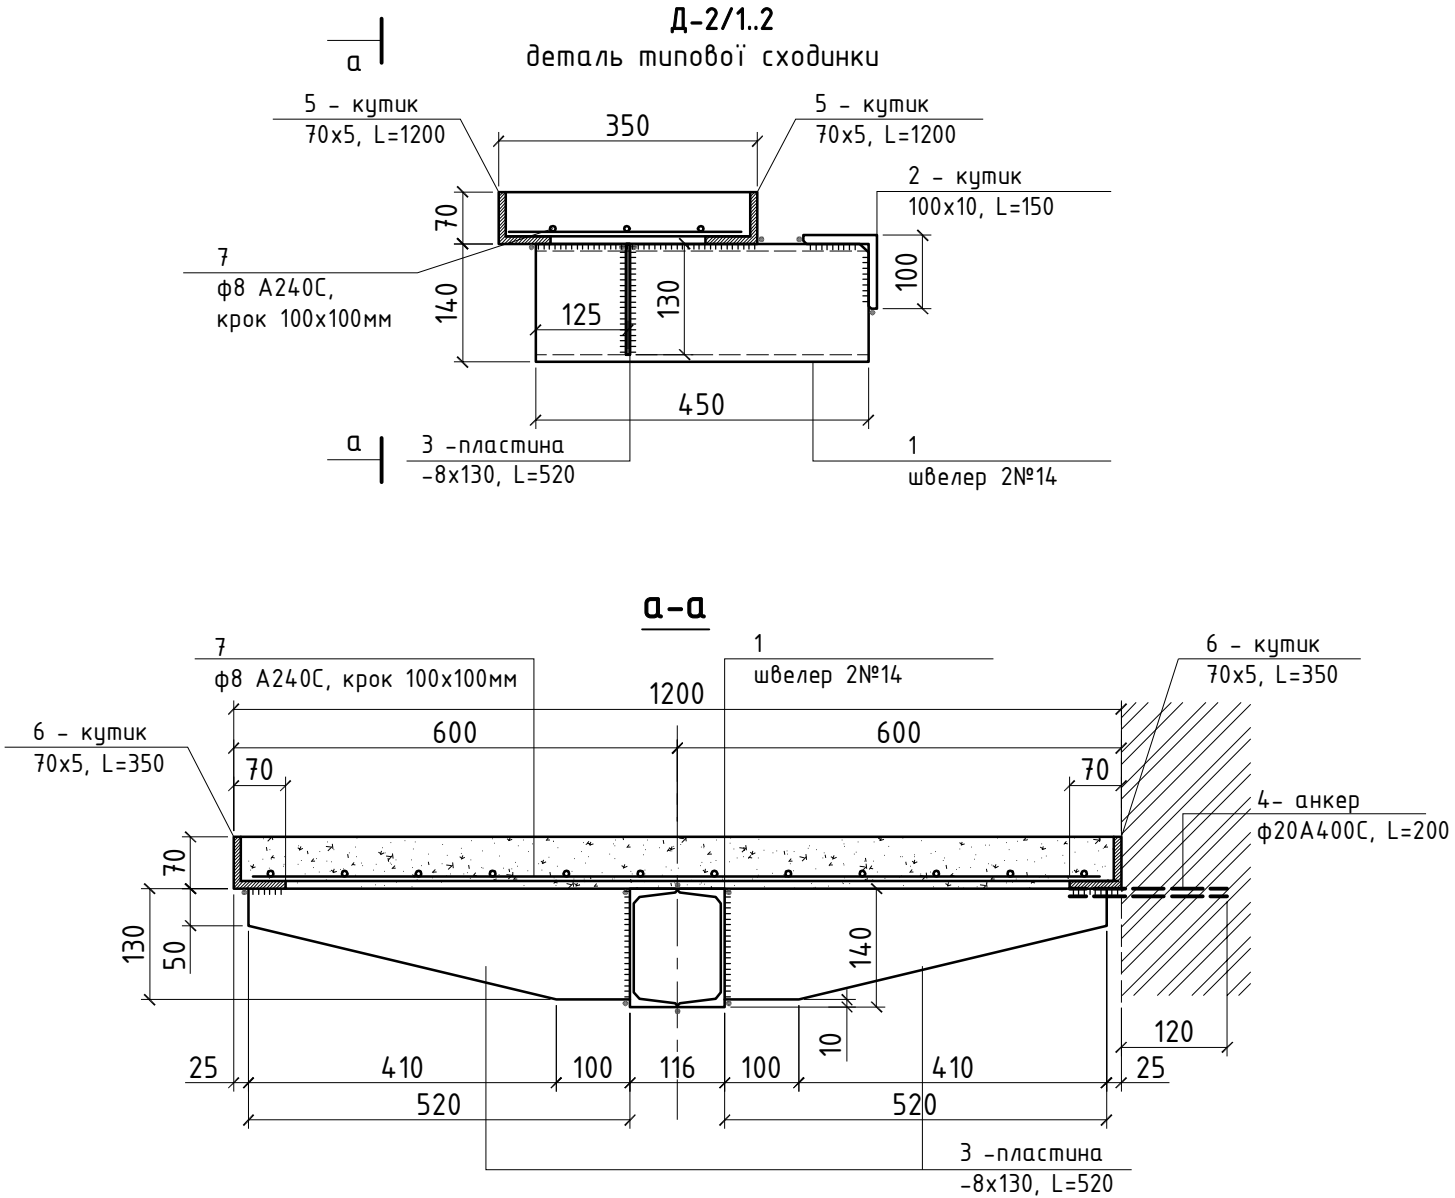


1. При виконанні робіт користуватися ДБН А.3.2-2-2009 ССБП. Охорона праці і промислова безпека в будівництві. Основні положення. СНиП 3.03.01-87 "Несущие и ограждающие конструкции".
2. Опалубні та арматурні роботи виконувати згідно з вказівками СНиП 3.03.01-87.
3. Зварювальні матеріали приймати згідно табл.55* СНиП II-23-81.Для ручної зварки застосовувати електроди типу Э-42А. Усі невказані зварні шви прийняти по найменшій товщині зварювальних елементів.
4. Розміри всіх елементів уточнити по місту.
5. Антикорозійний захист металоконструкцій забезпечується покриттям одним шаром ґрунтовки ГФ-021 по ГОСТ 25129-82 і пофарбувати двома шарами емалі ПФ-133. Перед нанесенням ґрунтовки, м/к очистити від окисів (іржи, окалини) та жирових плям. Антикорозійний захист металевих конструкцій виконувати згідно з вказівками СНиП 3.04.05-85 "Защита строительных конструкций от коррозии" та ГОСТ 12.03.005-75 "Работы окрасочные. Общие требования безопасности".
6. Всі металеві елементи після монтажу покрити вогнезахисним складом "ЕНДОТЕРМ ХТ-150".
7. Прив'язку в плані металевих балок (косоурів) уточнювати по місту з погодженням проектанта.

						3008-КБ-1			
						Реконструкція індивідуального житлового будинку за адресою : Київська область, Бориспільський район, с. Вишеньки, вул. Чудинська, 8.			
Зм.	Кільк.	Арк.	№д	Підпис	Дата				
ГАП		Кострицька				Конструктивні рішення	Стадія	Аркуш	Аркушів
Гол.констр.		Данилюк					РД	42	
Розробив		Данилюк							
Н.контроль						Д-2/1.2 деталь типової сходинки. Вид а-а. Специфікація (початок).	ТОВ "Альфа-проект" Київ, 2016р		

	Взамен N инв.	
	Подпись и дата	
Инв N подл.		

Вузол А
(типовий вузол)

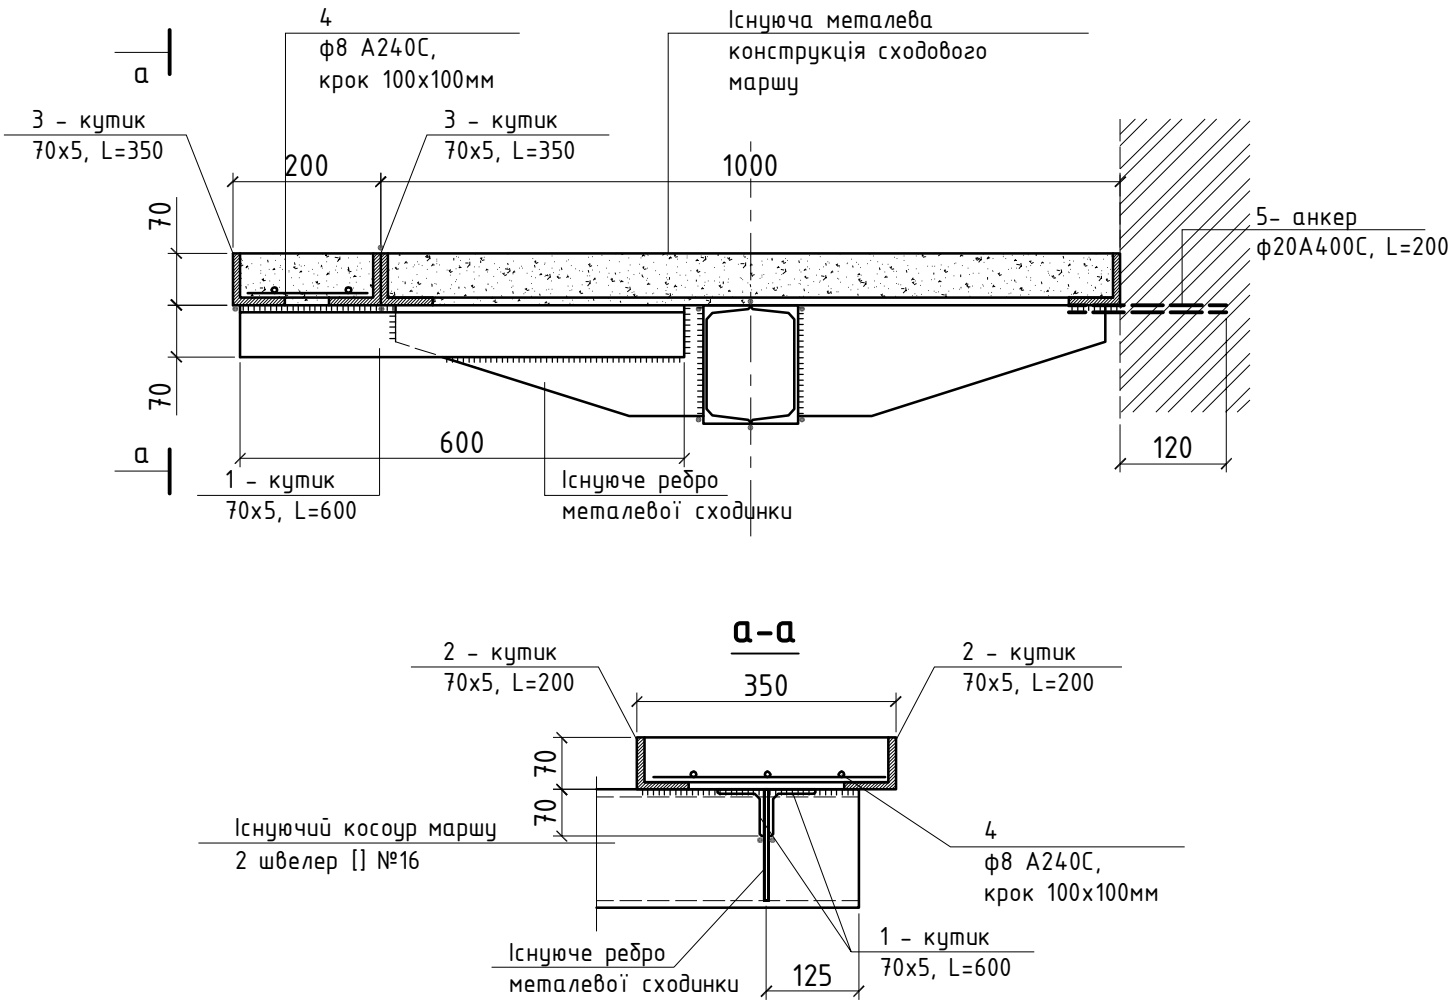

1. При виконанні робіт користуватися ДБН А.3.2-2-2009 ССБП. Охорона праці і промислова безпека в будівництві. Основні положення. СНиП 3.03.01-87 "Несущие и ограждающие конструкции".
2. Опалубні та арматурні роботи виконувати згідно з вказівками СНиП 3.03.01-87.
3. Зварювальні матеріали приймати згідно табл.55* СНиП II-23-81.Для ручної зварки застосовувати електроди типу З-42А. Усі невказані зварні шви прийняти по найменшій товщині зварювальних елементів.
4. Розміри всіх елементів уточнити по місту.
5. Антикорозійний захист металоконструкцій забезпечується покриттям одним шаром ґрунтовки ГФ-021 по ГОСТ 25129-82 і пофарбувати двома шарами емалі ПФ-133. Перед нанесенням ґрунтовки, м/к очистити від окисів (іржи, окалини) та жирових плям. Антикорозійний захист металевих конструкцій виконувати згідно з вказівками СНиП 3.04.05-85 "Защита строительных конструкций от коррозии" та ГОСТ 12.03.005-75 "Работы окрасочные. Общие требования безопасности".
6. Всі металеві елементи після монтажу покрити вогнезахисним складом "ЕНДОТЕРМ ХТ-150".
7. Прив'язку в плані металевих сходинок уточнювати по місту з погодженням проектанта.


Специфікація

марка поз.	Позначення	Найменування	К-во /шт./	Маса од./кг/	Примітки
	Вузол А		26	14,2	369,2
	Опорний вузол				
1	ДСТУ 2251-93(ГОСТ8509-93)	кутик 70х5, L=600*	2	3,3	6,6
	З/б плита по металевій об'ємі				
2	ДСТУ 2251-93(ГОСТ8509-93)	кутик 70х5, L=200	2	1,1	2,2
3	ДСТУ 2251-93(ГОСТ8509-93)	кутик 70х5, L=350	2	1,9	3,8
4	ДСТУ 3760:2006	ф8 А240С, L=по місту	1,4 м.п	0,395	0,6
5	ДСТУ 3760:2006	ф20 А400С, L=200	2	0,5	1,0
		Витрати бетону В25	м3	0,15	

						3008-КБ-1			
						Реконструкція індивідуального житлового будинку за адресою : Київська область, Бориспільський район, с. Вишеньки, вул. Чудинська, 8.			
Зм.	Кільк.	Арк.	№д	Підпис	Дата	Конструктивні рішення	Стадія	Аркуш	Аркушів
ГАП		Кострицька					РД	44	
Гол.констр.		Данилюк							
Розробив		Данилюк				Вузол А. Специфікація.	ТОВ "Альфа-проект" Київ, 2016р		
Н.контроль									

			ЗАТВЕРДЖЕНО		
Инв N подл.	Подпись и дата	Взамен N инв.			


Маркувальна схема металевих перемичок
на відм. 0,000

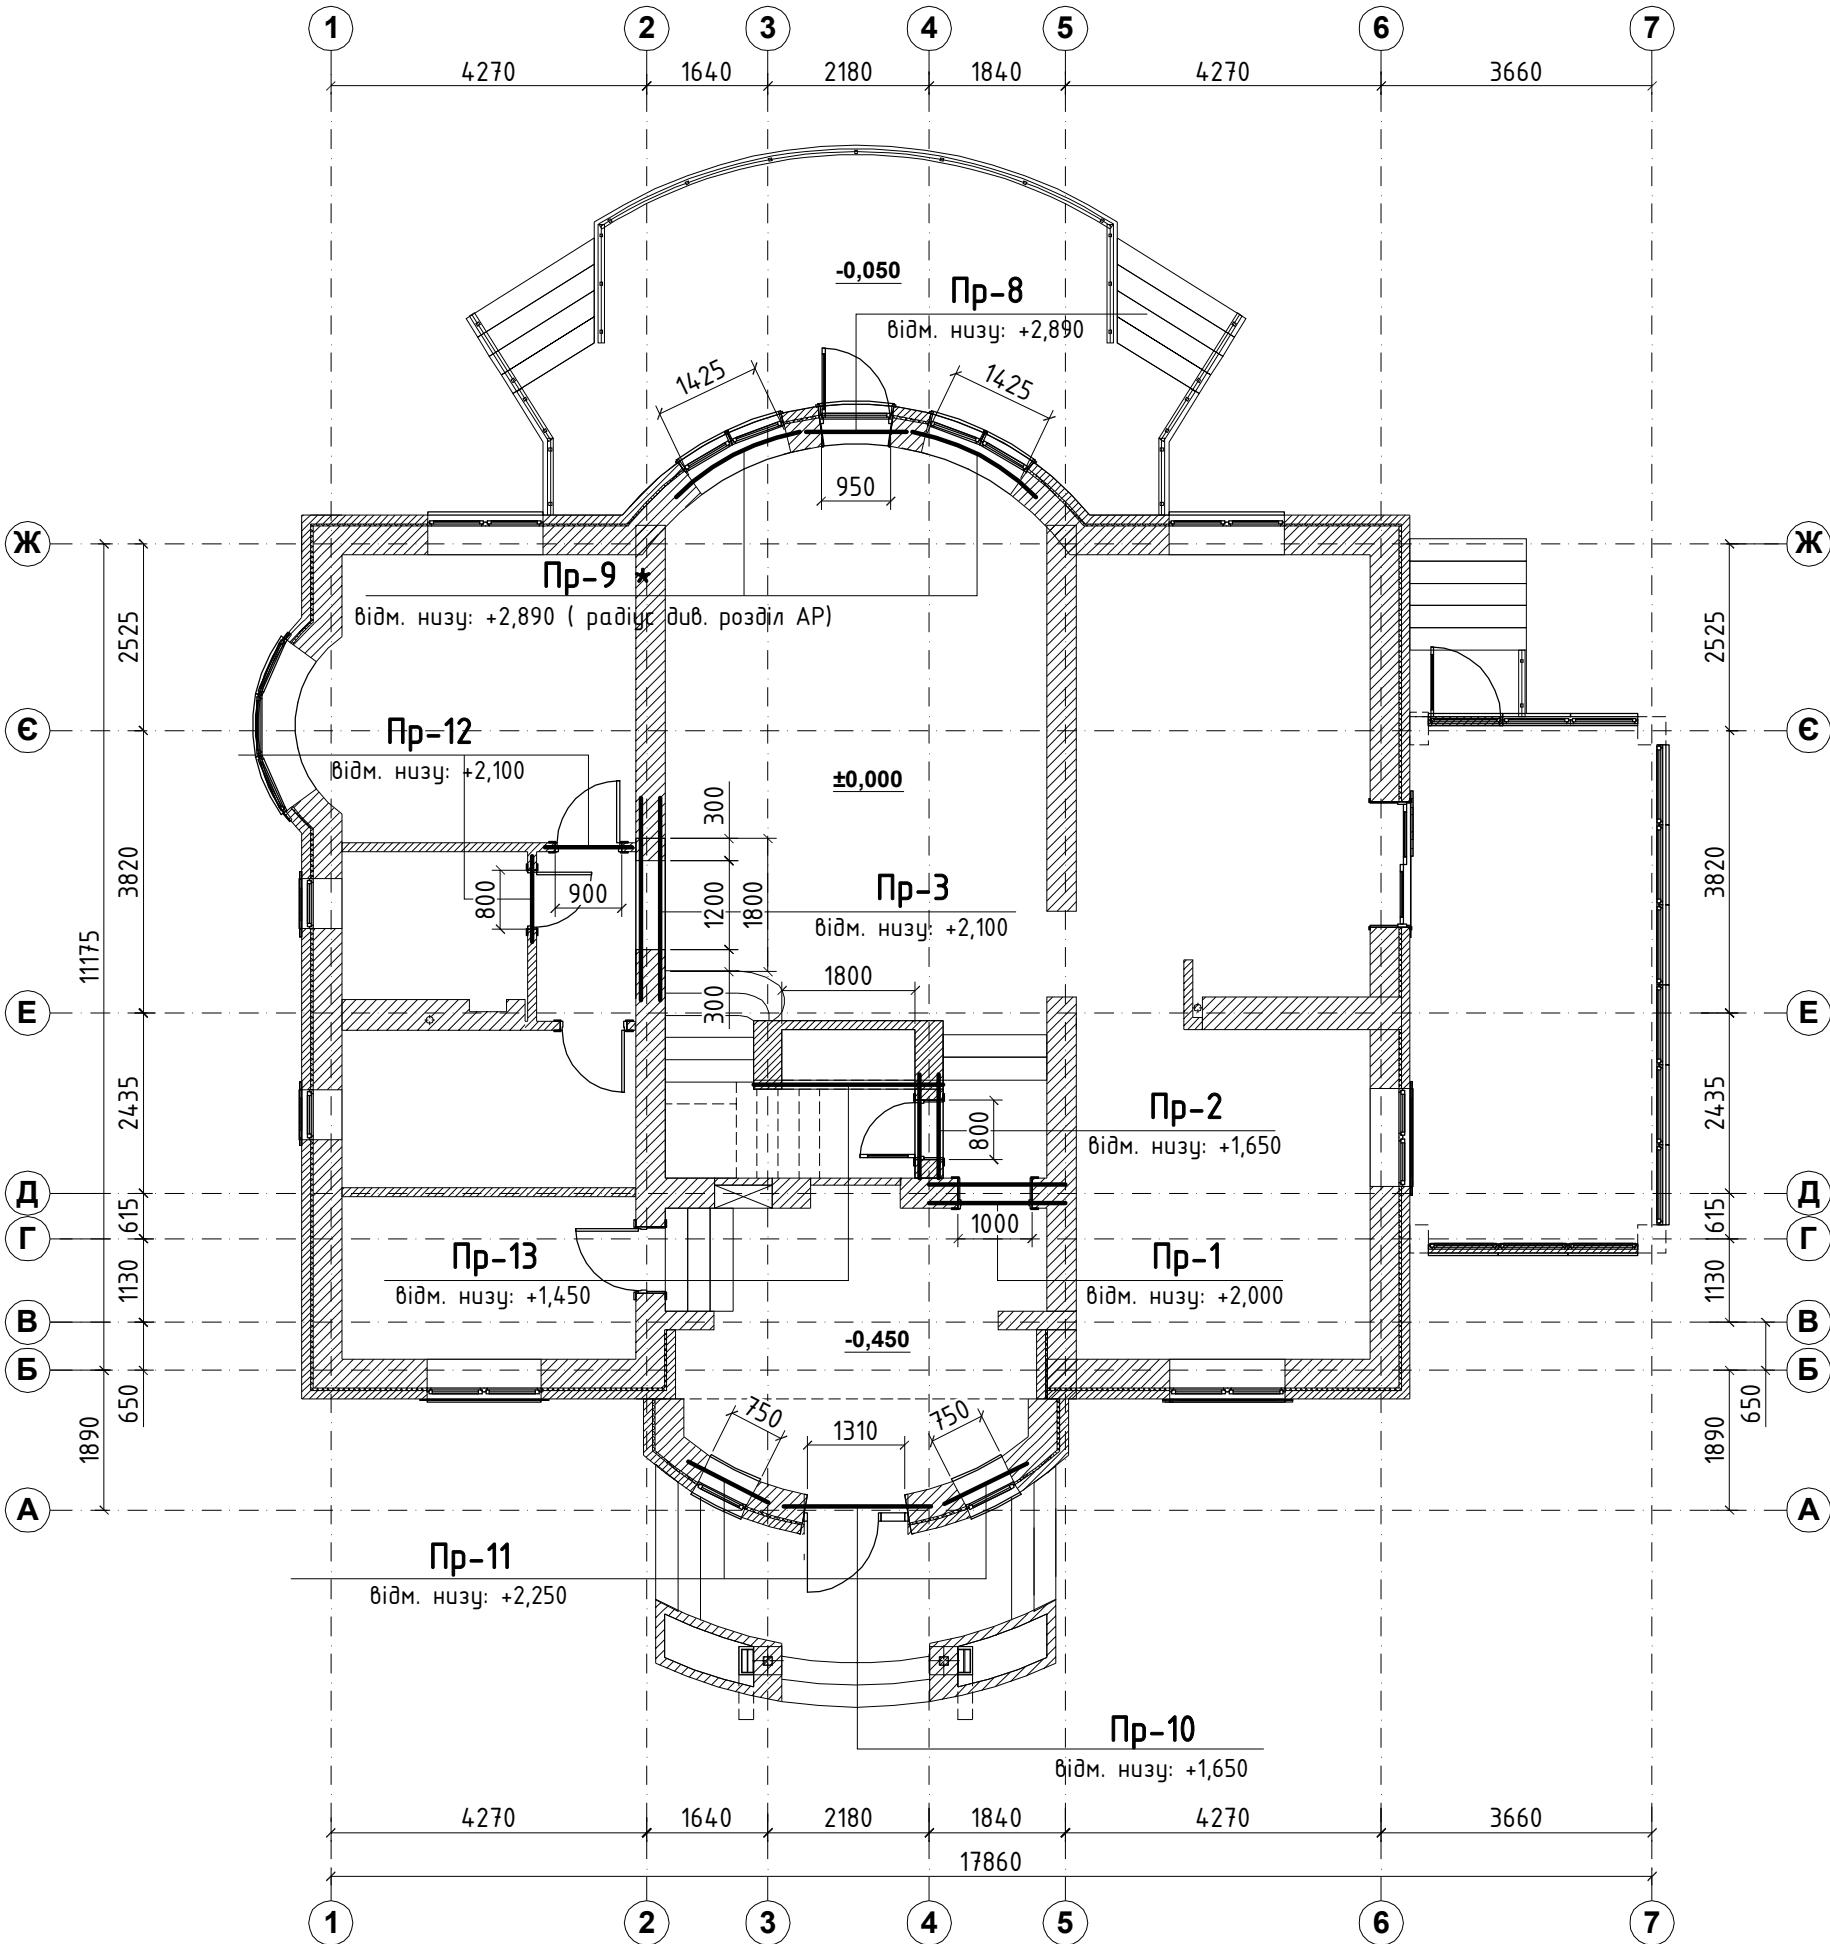

- При виконанні робіт користуватися ДБН А.3.2-2-2009 ССБП. Охорона праці і промислова безпека в будівництві. Основні положення. СНиП 3.03.01-87 "Несущие и ограждающие конструкции".
- Опалубні та арматурні роботи виконувати згідно з вказівками СНиП 3.03.01-87.
- Зварювальні матеріали приймати згідно табл.55* СНиП II-23-81.Для ручної зварки застосовувати електроди типу З-42А.
- Усі неказані зварні шви прийняти по найменшій товщині зварювальних елементів.
- Антикорозійний захист металокопструкцій забезпечується покриттям одним шаром грунтовки ГФ-021 по ГОСТ 25129-82 і пофарбувати двома шарами емалі ПФ-133. Перед нанесенням грунтовки, м/к очистити від окисів (іржі, окалини) та жирових плям. Антикорозійний захист металевих копструкцій виконувати згідно з вказівками СНиП 3.04.05-85 "Защита строительных конструкций от коррозии" та ГОСТ 12.03.005-75 "Работы окрасочные. Общие требования безопасности".
- Всі металеві елементи після монтажу покрити вогнезахисним складом "ЕНДОТЕРМ ХТ-150".
- Кількість цегляних перемичок що підсилюються уточнити по місту з погодженням проектанта

						3008-КБ-1			
						Реконструкція індивідуального житлового будинку за адресою : Київська область, Бориспільський район, с. Вишеньки, вул. Чудинська, 8.			
Зм.	Кільк.	Арк.	№д	Підпис	Дата	Конструктивні рішення	Стадія	Аркуш	Аркушів
ГАП		Кострицька					РД	45 зм2	
Гол.констр.		Данилюк							
Розробив		Данилюк				Маркувальна схема перемичок на відм. 0,000	ТОВ "Альфа-проект" Київ, 2016р		
Н.контроль									

Маркувальна схема металевих перемичок
на відм. 3,550

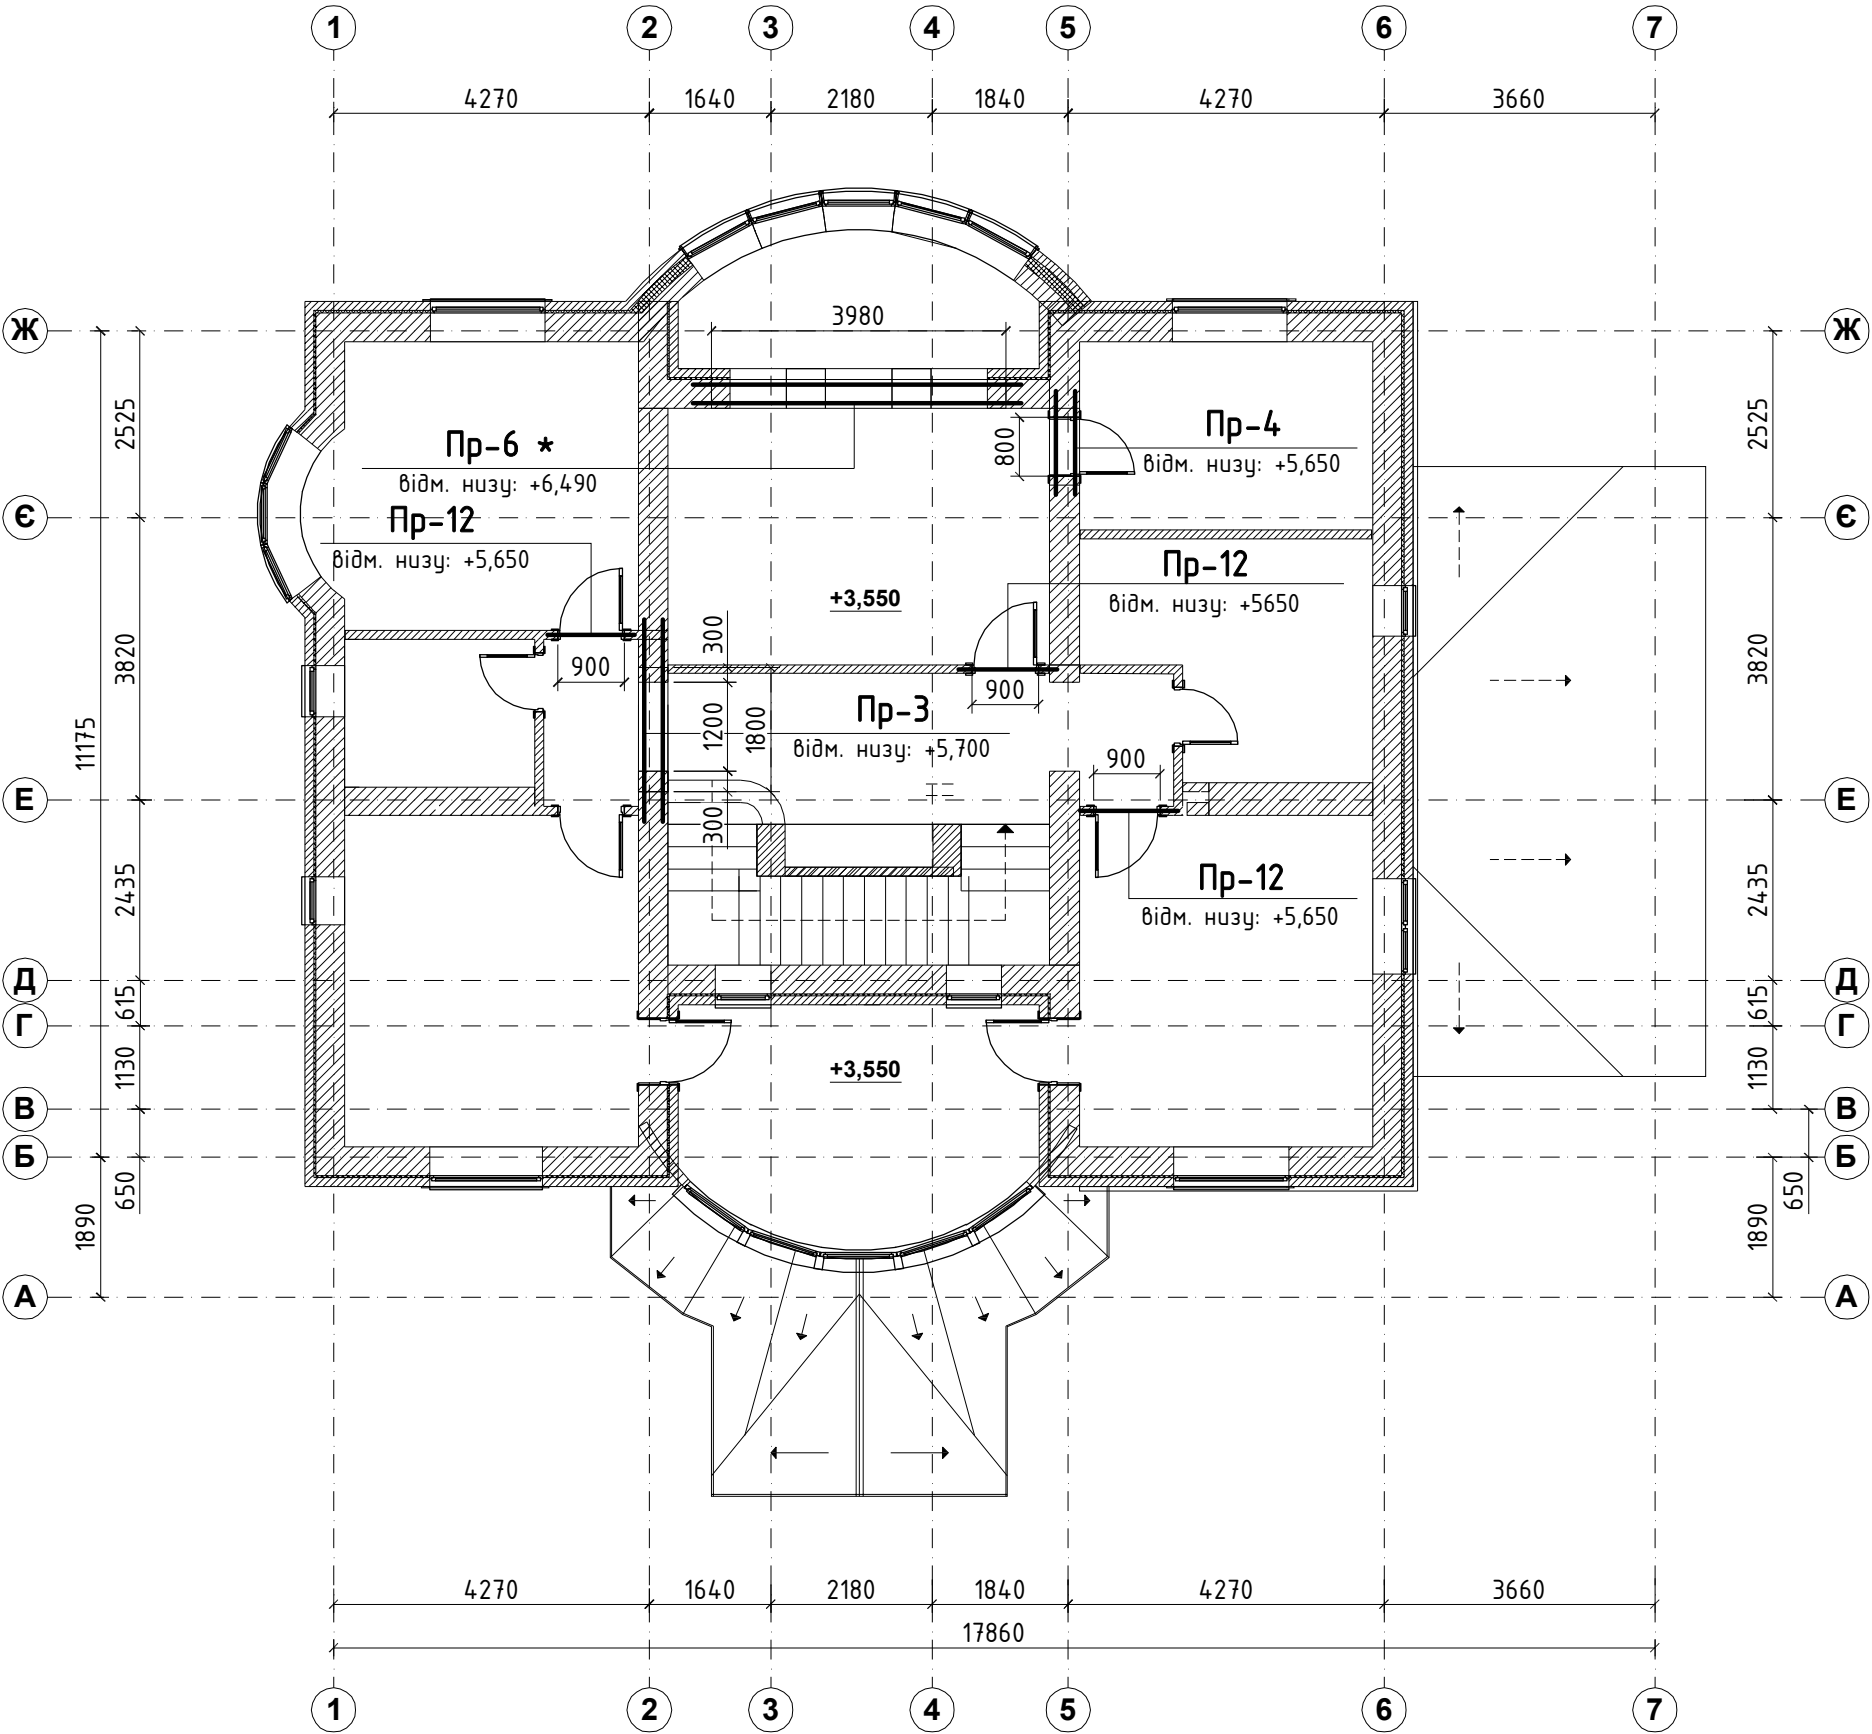


- При виконанні робіт користуватися ДБН А.3.2-2-2009 ССБП. Охорона праці і промислова безпека в будівництві. Основні положення. СНиП 3.03.01-87 "Несущие и ограждающие конструкции".
- Опалубні та арматурні роботи виконувати згідно з вказівками СНиП 3.03.01-87.
- Зварювальні матеріали приймати згідно табл.55* СНиП II-23-81.Для ручної зварки застосовувати електроди типу З-42А.
- Усі неказані зварні шви прийняти по найменшій товщині зварювальних елементів.
- Антикорозійний захист металоконструкцій забезпечується покриттям одним шаром грунтовки ГФ-021 по ГОСТ 25129-82 і пофарбувати двома шарами емалі ПФ-133. Перед нанесенням грунтовки, м/к очистити від окисів (іржи, окалини) та жирових плям. Антикорозійний захист металевих конструкцій виконувати згідно з вказівками СНиП 3.04.05-85 "Защита строительных конструкций от коррозии" та ГОСТ 12.03.005-75 "Работы окрасочные. Общие требования безопасности".
- Всі металеві елементи після монтажу покрити вогнезахисним складом "ЕНДОТЕРМ ХТ-150".
- Кількість цегляних перемичок що підсилюються уточнити по місту з погодженням проектанта

						3008-КБ-1			
						Реконструкція індивідуального житлового будинку за адресою : Київська область, Бориспільський район, с. Вишеньки, вул. Чудинська, 8.			
Зм.	Кільк.	Арк.	№д	Підпис	Дата	Конструктивні рішення	Стадія	Аркуш	Аркушів
ГАП		Кострицька					РД	46 зм2	
Гол.констр.		Данилюк							
Розробив		Данилюк				Маркувальна схема перемичок на відм. 3,550	ТОВ "Альфа-проект" Київ, 2016р		
Н.контроль									

			ЗАТВЕРДЖЕНО			
Инв N подл.	Подпись и дата	Взамен N инв.				

Маркувальна схема металевих перемичок
на відм. 7,080

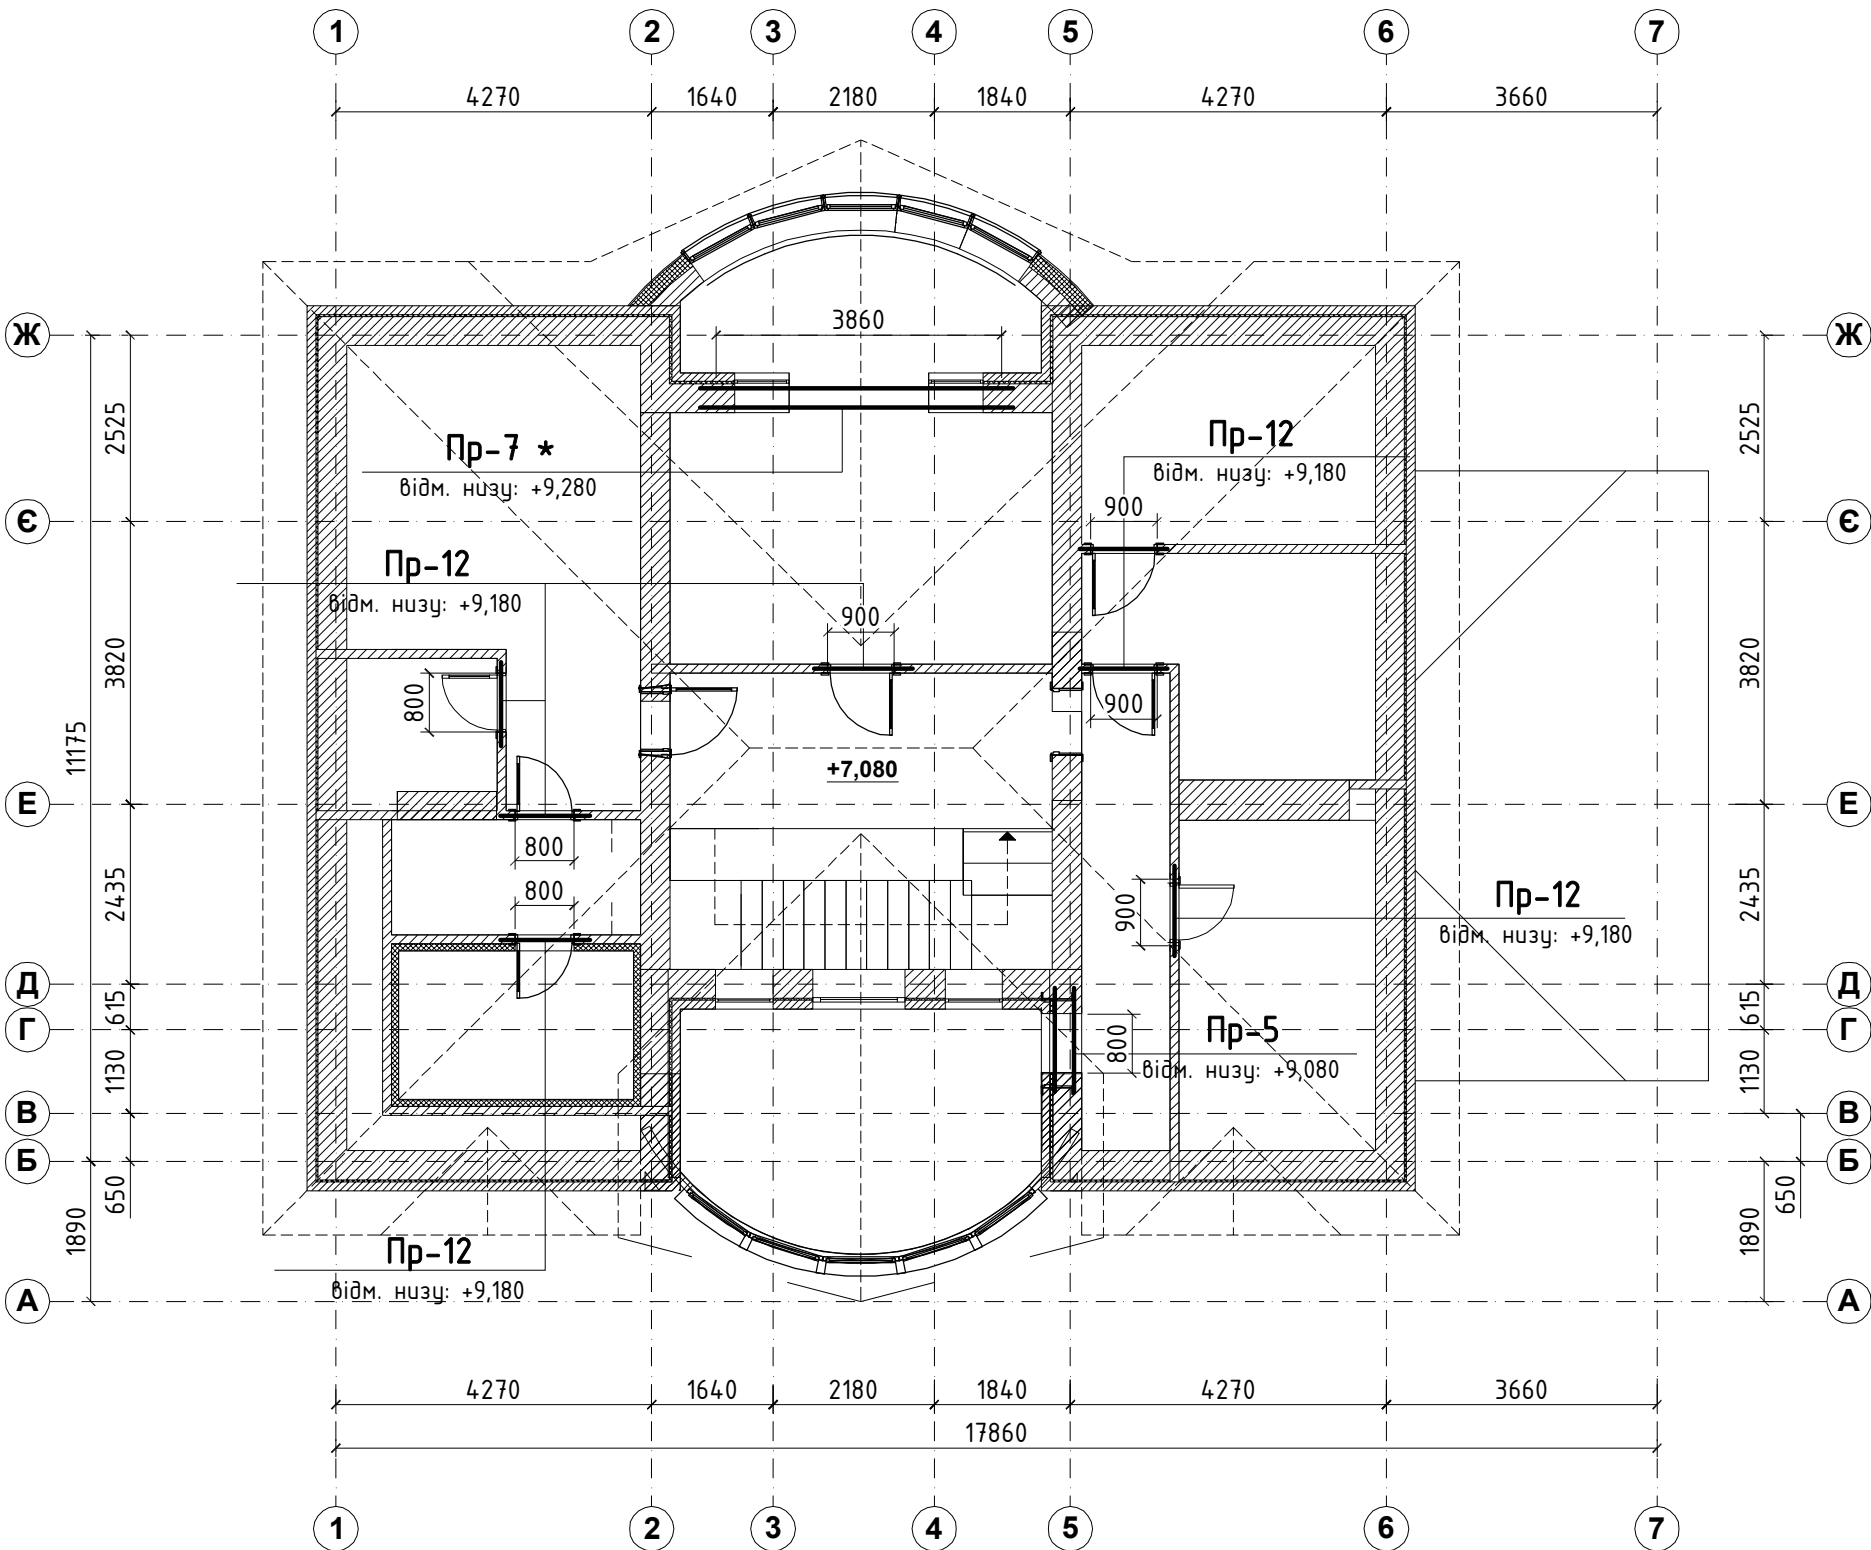


- При виконанні робіт користуватися ДБН А.3.2-2-2009 ССБП. Охорона праці і промислова безпека в будівництві. Основні положення. СНиП 3.03.01-87 "Несущие и ограждающие конструкции".
- Опалубні та арматурні роботи виконувати згідно з вказівками СНиП 3.03.01-87.
- Зварювальні матеріали приймати згідно табл.55* СНиП II-23-81.Для ручної зварки застосовувати електроди типу Э-42А.
- Усі неказані зварні шви прийняти по найменшій товщині зварювальних елементів.
- Антикорозійний захист металоконструкцій забезпечується покриттям одним шаром ґрунтовки ГФ-021 по ГОСТ 25129-82 і пофарбувати двома шарами емалі ПФ-133. Перед нанесенням ґрунтовки, м/к очистити від окисів (іржі, окалини) та жирових плям. Антикорозійний захист металевих конструкцій виконувати згідно з вказівками СНиП 3.04.05-85 "Защита строительных конструкций от коррозии" та ГОСТ 12.03.005-75 "Работы окрасочные. Общие требования безопасности".
- Всі металеві елементи після монтажу покрити вогнезахисним складом "ЕНДОТЕРМ ХТ-150".
- Кількість цегляних перемичок що підсилюються уточнити по місту з погодженням проектанта


						3008-КБ-1				
						Реконструкція індивідуального житлового будинку за адресою : Київська область, Бориспільський район, с. Вишеньки, вул. Чудинська, 8.				
Зм.	Кільк.	Арк.	№д	Підпис	Дата					
ГАП		Кострицька				Конструктивні рішення		Стадія	Аркуш	Аркушіб
Гол.констр.		Данилюк						РД	47 зм	
Розробив		Данилюк								
						Маркувальна схема перемичок на відм. 7,080		ТОВ "Альфа-проект" Київ, 2016р		
Н.контроль										

ЗАТВЕРДЖЕНО							
				Взамен N инв.			
				Подпись и дата			
				Инв N подл.			

Металева перемичка Пр-1 Пр-5

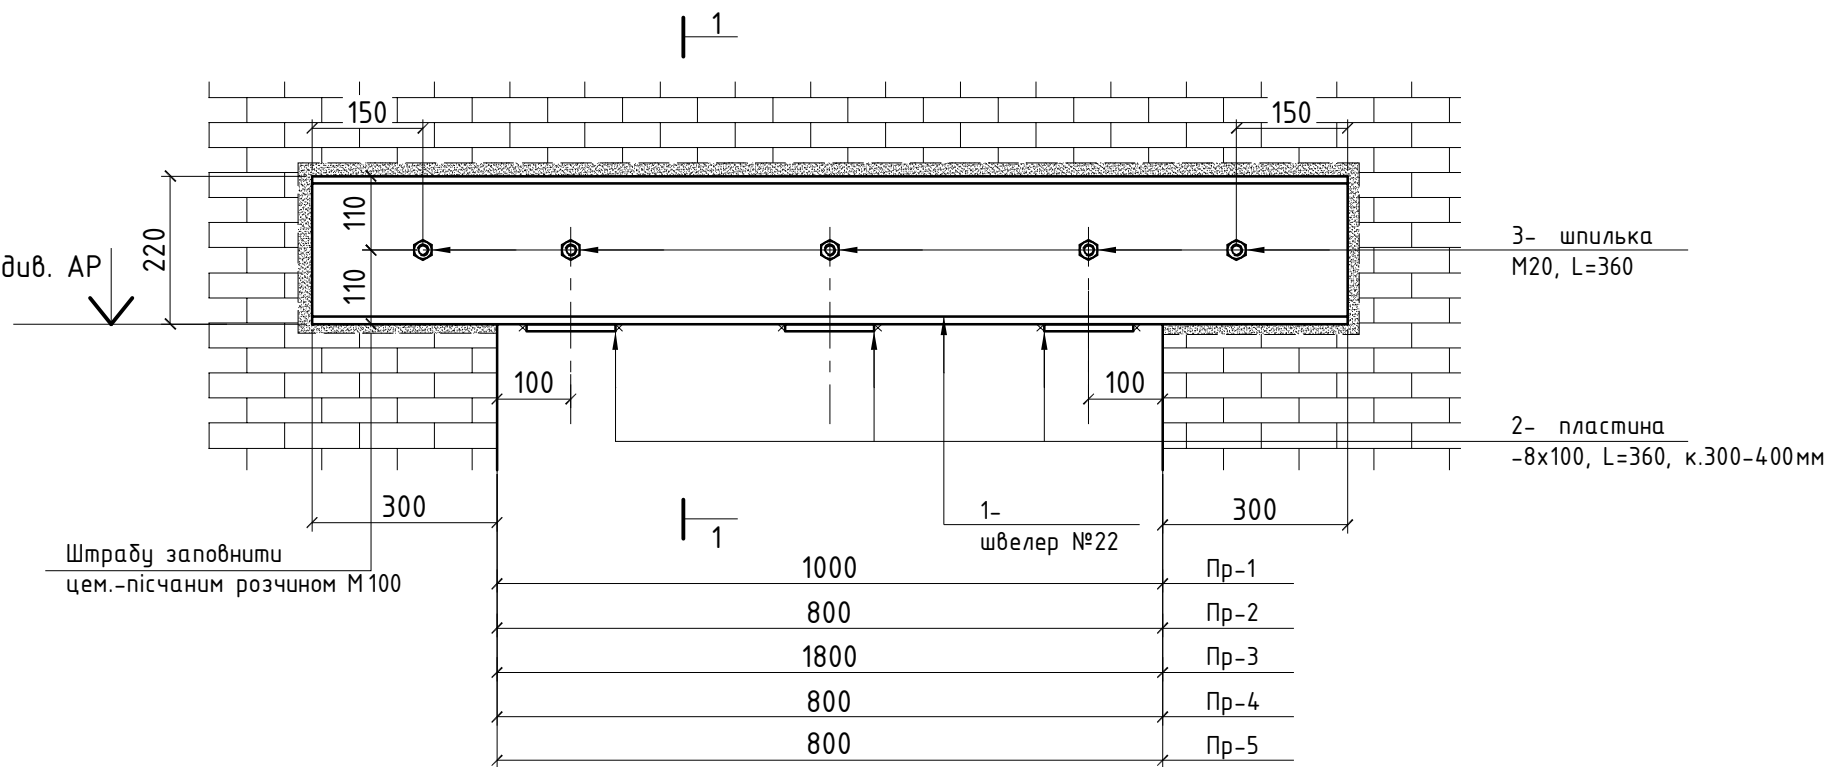

Розріз 1-1

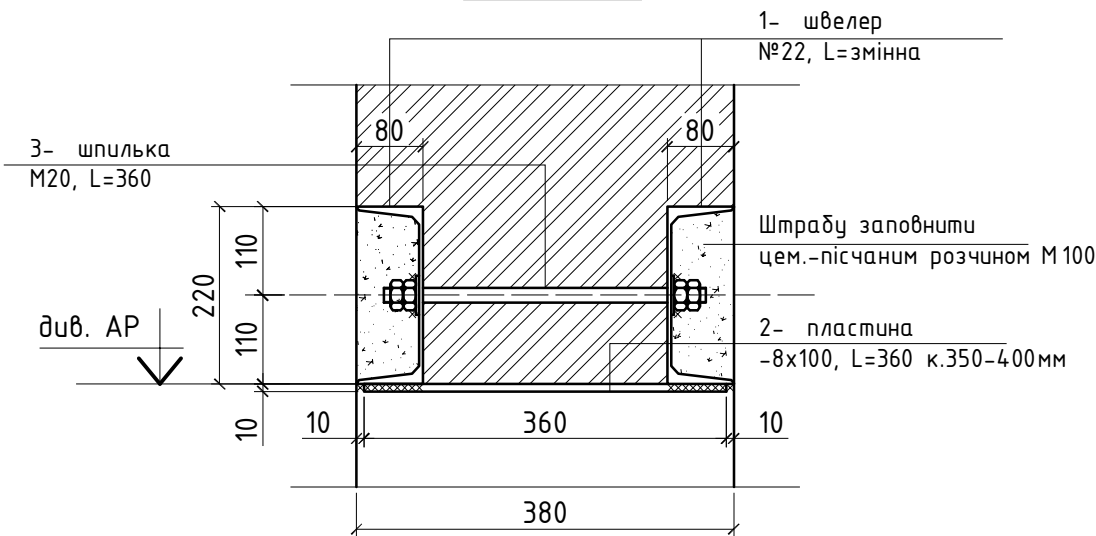


1. При виконнанні робіт користуватися ДБН А.3.2-2-2009 ССБП. Охорона праці і промислова безпека в будівництві. Основні положення. СНиП 3.03.01-87 "Несущие и ограждающие конструкции".
2. Опалубні та арматурні роботи виконувати згідно з вказівками СНиП 3.03.01-87.
3. Зварювальні матеріали приймати згідно табл.55* СНиП II-23-81.Для ручної зварки застосовувати електроди типу Э-42А.
4. Усі невідзначені зварні шви прийняти по найменшій товщині зварювальних елементів.
5. Антикоровісний захист металоконструкцій забезпечується покриттям одним шаром грунтовки ГФ-021 по ГОСТ 25129-82 і пофарбувати двома шарами емалі ПФ-133. Перед нанесенням грунтовки, м/к очистити від окисів (іржі, окалини) та жирних плям.
- Антикорозійний захист металевих конструкцій виконувати згідно з вказівками СНиП 3.04.05-85 "Защита строительных конструкций от коррозии" та ГОСТ 12.03.005-75 "Работы окрасочные. Общие требования безопасности".
6. Всі металеві елементи після монтажу покрити вогнезахисним складом "ЕНДОТЕРМ ХТ-150".


						3008-КБ-1			
						Реконструкція індивідуального житлового будинку за адресою : Київська область, Бориспільський район, с. Вишеньки, вул. Чудинська, 8.			
Зм.	Кільк.	Арк.	№д	Підпис	Дата	Конструктивні рішення	Стадія	Аркуш	Аркушів
ГАП		Кострицька					РД	48	
Гол.констр.		Данилюк							
Розробив		Данилюк				Металева перемичка Пр-1 Пр-5. Розріз 1-1.	ТОВ "Альфа-проект" Київ, 2016р		
Н.контроль									

ЗАТВЕРДЖЕНО				Взамен N инв.	Подпись и дата	Инв N подл.

Металева перемичка Пр-6 Пр-7

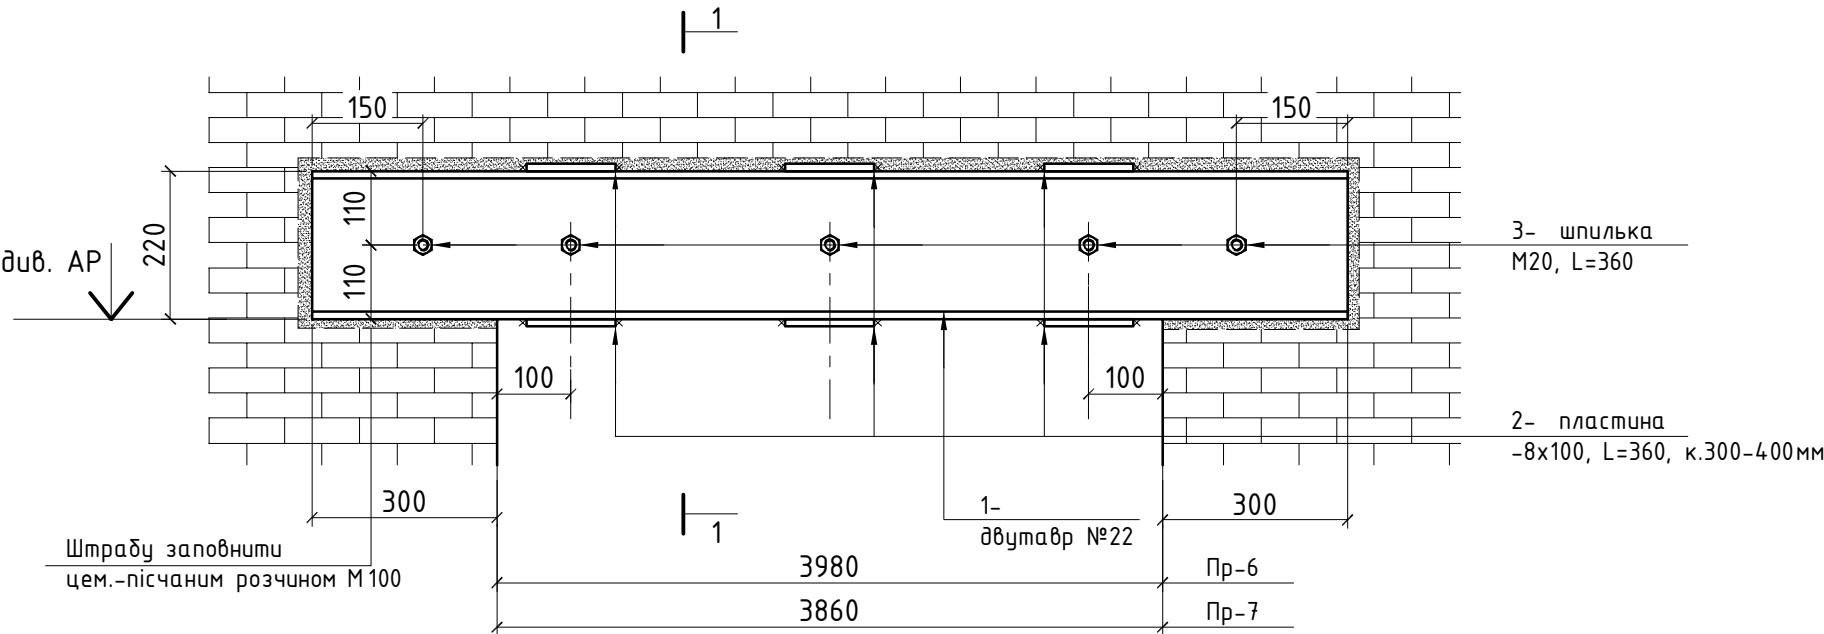

Розріз 1-1

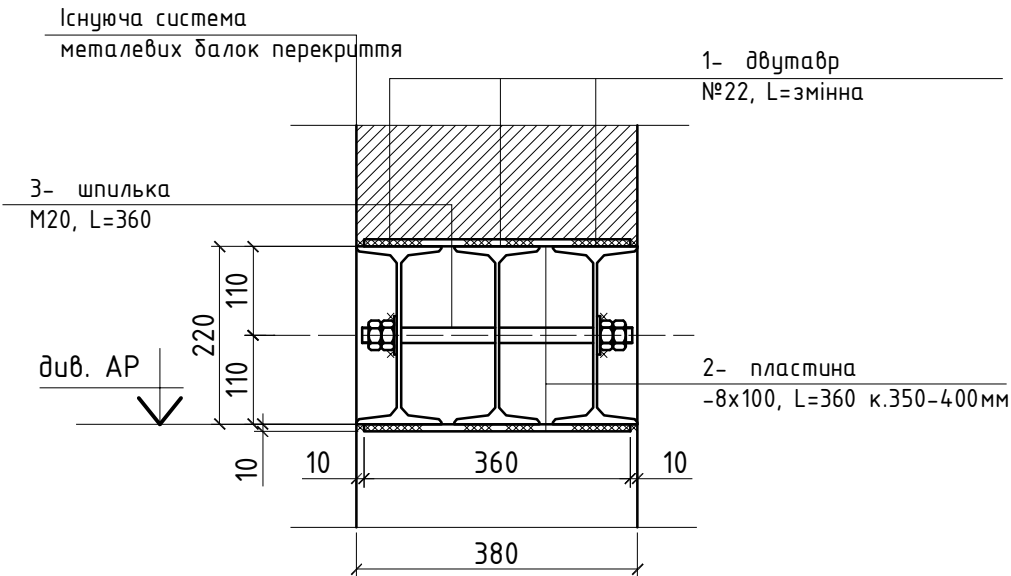


1. При виконнанні робіт користуватися ДБН А.3.2-2-2009 ССБП. Охорона праці і промислова безпека в будівництві. Основні положення. СНиП 3.03.01-87 "Несущие и ограждающие конструкции".
2. Опалубні та арматурні роботи виконувати згідно з вказівками СНиП 3.03.01-87.
3. Зварювальні матеріали приймати згідно табл.55* СНиП II-23-81.Для ручної зварки застосовувати електроди типу Э-42А.
4. Усі невказані зварні шви прийняти по найменшій товщині зварювальних елементів.
5. Антикоровісний захист металоконострукції забезпечується покриттям одним шаром грунтовки ГФ-021 по ГОСТ 25129-82 і пофарбувати двома шарами емалі ПФ-133. Перед нанесенням грунтовки, м/к очистити від окисів (іржи, окалини) та жирових плям.
- Антикорозійний захист металевих конострукцій виконувати згідно з вказівками СНиП 3.04.05-85 "Защита строительных конструкций от коррозии" та ГОСТ 12.03.005-75 "Работы окрасочные. Общие требования безопасности".
6. Всі металеві елементи після монтажу покрити вогнезахисним складом "ЕНДОТЕРМ ХТ-150".
7. Конострукцію металевих перемичок Пр-6, Пр-7 уточнити по місту з погодженням проектанта.


						3008-КБ-1				
						Реконструкція індивідуального житлового будинку за адресою : Київська область, Бориспільський район, с. Вишеньки, вул. Чудинська, 8.				
Зм.	Кільк.	Арк.	№д	Підпис	Дата					
ГАП		Кострицька				Конструктивні рішення		Стадія	Аркуш	Аркушів
Гол.констр.		Данилюк						РД	49	
Розробив		Данилюк								
						Металева перемичка Пр-6 Пр-7. Розріз 1-1.		ТОВ "Альфа-проект" Київ, 2016р		
Н.контроль										

ЗАТВЕРДЖЕНО					
				Взамен N инв.	
				Подпись и дата	
				Инв N подл.	

Металева перемичка Пр-8 Пр-9

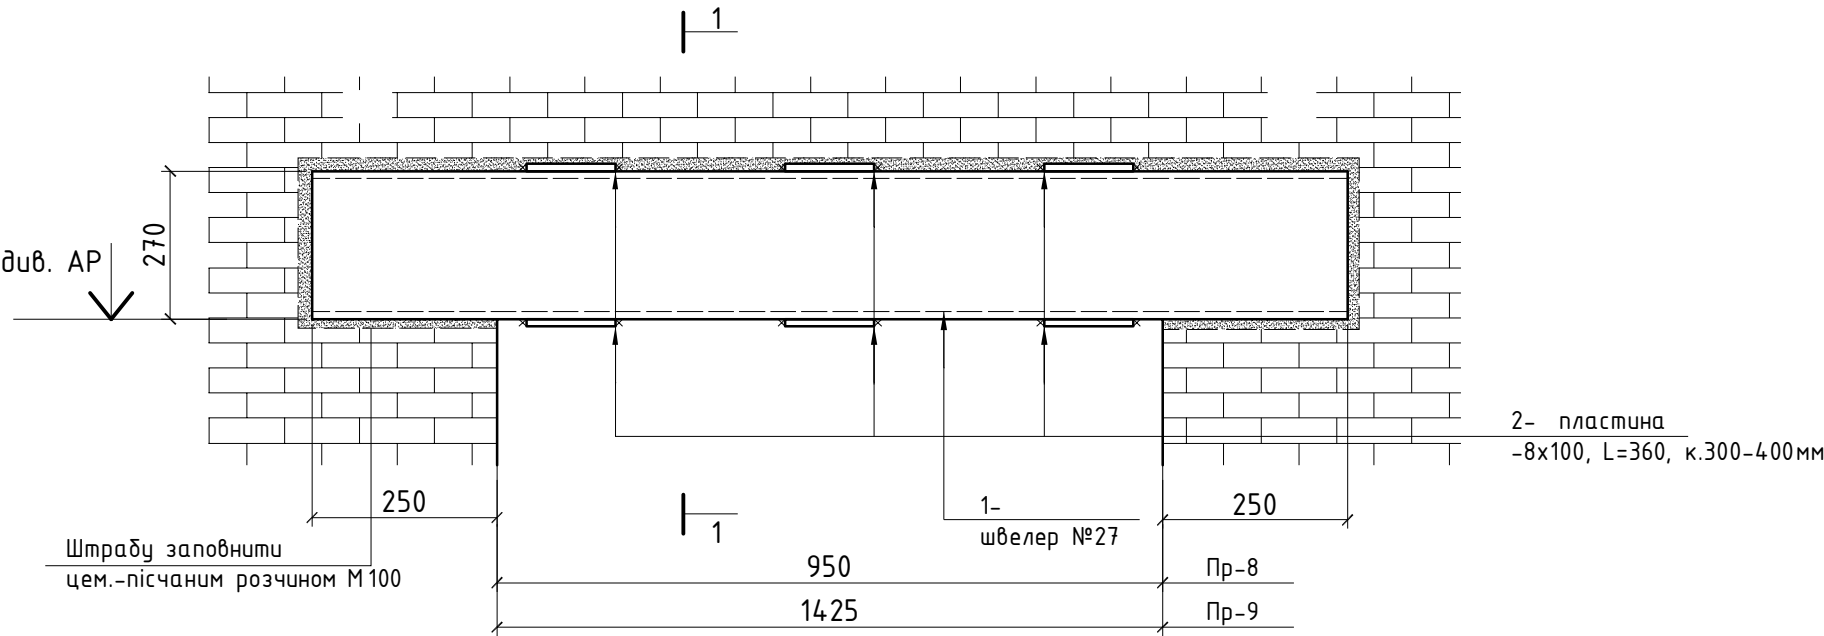

Розріз 1-1

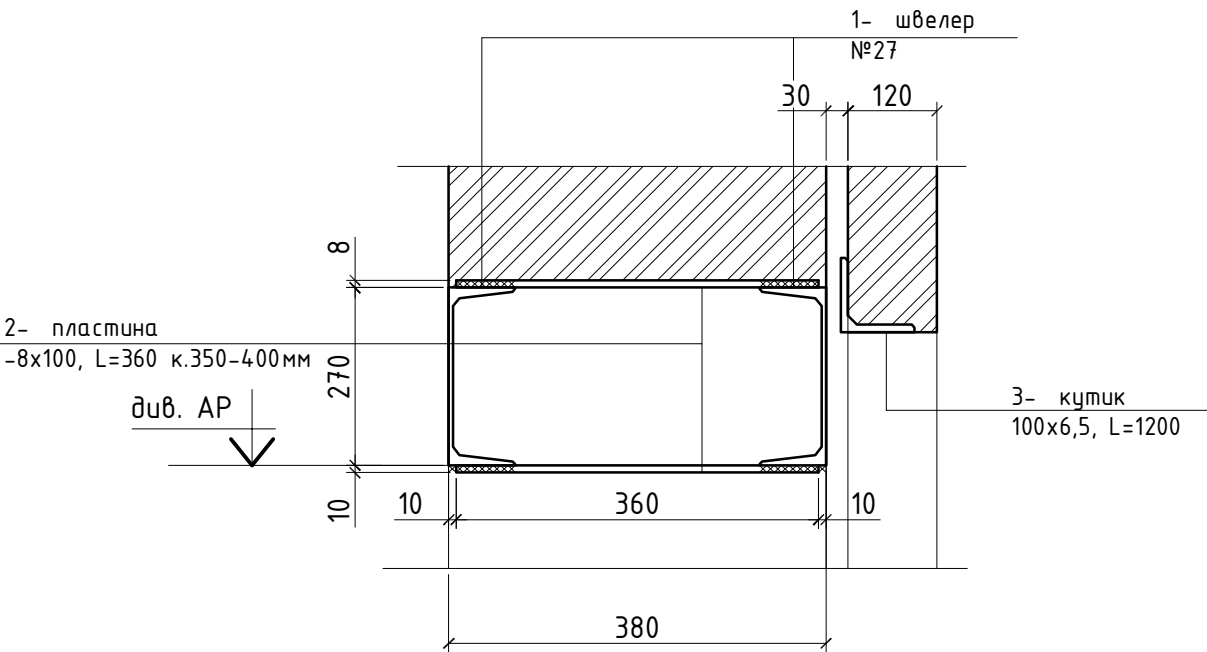

						3008-КБ-1			
						Реконструкція індивідуального житлового будинку за адресою : Київська область, Бориспільський район, с. Вишеньки, вул. Чудинська, 8.			
Зм.	Кільк.	Арк.	№в	Підпис	Дата	Конструктивні рішення	Стадія	Аркуш	Аркушів
ГАП		Кострицька					РД	50	
Гол.констр.		Данилюк							
Розробив		Данилюк				Металева перемичка Пр-8 Пр-9. Розріз 1-1.	ТОВ "Альфа-проект" Київ, 2016р		
Н.контроль									

ЗАТВЕРДЖЕНО

Взамен Н инб.

Подпись и дата

Инб Н подл.

Специфікація металевих перемичок					
марка поз.	Позначення	Найменування	К-во /шт./	Маса од./кг/	Примітки
	Влаштування металевих перемичок		----	1744,2	
Пр-1	Металева перемичка		1	78,6	
1	ДСТУ3436-96 (ГОСТ8240-97)	швелер №22, L=1600	2	33,6	67,2
2	ГОСТ 19903-83	-8x100, L=360	3	2,3	6,9
3	ДСТУ 3760:2006	шпилька М20, L=360	5	0,9	4,5
Пр-2	Металева перемичка		1	70,2	
1	ДСТУ3436-96 (ГОСТ8240-97)	швелер №22, L=1400	2	29,4	58,8
2	ГОСТ 19903-83	-8x100, L=360	3	2,3	6,9
3	ДСТУ 3760:2006	шпилька М20, L=360	5	0,9	4,5
Пр-3	Металева перемичка		2	125,0	250,0
1	ДСТУ3436-96 (ГОСТ8240-97)	швелер №22, L=2400	2	50,4	100,8
2	ГОСТ 19903-83	-8x100, L=360	7	2,3	16,1
3	ДСТУ 3760:2006	шпилька М20, L=360	9	0,9	8,1
Пр-4	Металева перемичка		1	70,2	
1	ДСТУ3436-96 (ГОСТ8240-97)	швелер №22, L=1400	2	29,4	58,8
2	ГОСТ 19903-83	-8x100, L=360	3	2,3	6,9
3	ДСТУ 3760:2006	шпилька М20, L=360	5	0,9	4,5
Пр-5	Металева перемичка		1	70,2	
1	ДСТУ3436-96 (ГОСТ8240-97)	швелер №22, L=1400	2	29,4	58,8
2	ГОСТ 19903-83	-8x100, L=360	3	2,3	6,9
3	ДСТУ 3760:2006	шпилька М20, L=360	5	0,9	4,5
Пр-6	Металева перемичка		1	402,7	
1	ГОСТ 8239-89	двутавр №22, L=4600	3	110,4	331,2
2	ГОСТ 19903-83	-8x100, L=360	26	2,3	59,8
3	ДСТУ 3760:2006	шпилька М20, L=360	13	0,9	11,7

Специфікація металевих перемичок										
марка поз.	Позначення	Найменування	К-во /шт./	Маса од./кг/	Примітки					
Пр-7	Металева перемичка		1	395,5						
1	ГОСТ 8239-89	двутавр №22, L=4500	3	108,0	324,0					
2	ГОСТ 19903-83	-8x100, L=360	26	2,3	59,8					
3	ДСТУ 3760:2006	шпилька М20, L=360	13	0,9	11,7					
Пр-8	Металева перемичка		1	108,8						
1	ГОСТ 8239-89	швелер №27, L=1450	2	40,2	80,4					
2	ГОСТ 19903-83	-8x100, L=360	6	2,3	13,8					
3	ДСТУ 3760:2006	кутик 100x6,5, L=1450	1	14,6						
Пр-9	Металева перемичка		2	149,0	298,0					
1	ГОСТ 8239-89	швелер №27, L=1925	2	53,3	106,6					
2	ГОСТ 19903-83	-8x100, L=360	10	2,3	23,0					
3	ДСТУ 3760:2006	кутик 100x6,5, L=1925	1	19,4						
1. При виконанні робіт користуватися ДБН А.3.2-2-2009 ССБП. Охорона праці і промислова безпека в будівництві. Основні положення. СНиП 3.03.01-87 "Несущие и ограждающие конструкции". 2. Опалубні та арматурні роботи виконувати згідно з вказівками СНиП 3.03.01-87. 3. Зварювальні матеріали приймати згідно табл.55* СНиП II-23-81.Для ручної зварки застосовувати електроди типу Э-42А. 4. Усі неказані зварні шви прийняти по найменшій товщині зварювальних елементів. 5. Антикорозійний захист металоконструкцій забезпечується покриттям одним шаром ґрунтовки ГФ-021 по ГОСТ 25129-82 і пофарбувати двома шарами емалі ПФ-133. Перед нанесенням ґрунтовки, м/к очистити від окисів (іржі, окалини) та жирових плям. Антикорозійний захист металевих конструкцій виконувати згідно з вказівками СНиП 3.04.05-85 "Защита строительных конструкций от коррозии" та ГОСТ 12.03.005-75 "Работы окрасочные. Общие требования безопасности". 6. Всі металеві елементи після монтажу покрити вогнезахисним складом "ЕНДОТЕРМ ХТ-150".										
						3008-КБ-1				
						Реконструкція індивідуального житлового будинку за адресою : Київська область, Бориспільський район, с. Вишеньки, вул. Чудинська, 8.				
Зм.	Кільк.	Арк.	№д	Підпис	Дата					
ГАП		Кострицька				Конструктивні рішення		Стадія	Аркуш	Аркушів
Гол.констр.		Данилюк						РД	51 зм	
Розробив		Данилюк								
						Специфікація металевих перемичок.		ТОВ "Альфа-проект" Київ, 2016р		
Н.контроль										

ЗАТВЕРДЖЕНО			
Взамен N инв.			
Подпись и дата			
Инв N подл.			

Специфікація з/б перемичок					
марка поз.	Позначення	Найменування	К-во /шт./	Маса од./кг/	Примітки
Пр-10	Збірна з/б брускова	Перемичка Пр-10	1		
	С. 1.038.1-1 в.1, ГОСТ 948-84	ЗПБ 18-37	3		
	ДСТУ 3760:2006	кутик 100х6,5, L=1850	1	19,4	
Пр-11	Збірна з/б брускова	Перемичка Пр-11	2		
	С. 1.038.1-1 в.1, ГОСТ 948-84	ЗПБ 13-37	3		
	ДСТУ 3760:2006	кутик 100х6,5, L=1250	1	19,4	
Пр-12	Збірна з/б брускова	Перемичка Пр-12	12		
	С. 1.038.1-1 в.1, ГОСТ 948-84	2ПБ 13-1	1		
Пр-13	Збірна з/б брускова	Перемичка Пр-13	1		
	С. 1.038.1-1 в.1, ГОСТ 948-84	2ПБ 22-3	1		

Марка	Єскіз
Пр-10	
Пр-11	
Пр-12	
Пр-13	

1. При виконанні робіт користуватися ДБН А.3.2-2-2009 ССБП. Охорона праці і промислова безпека в будівництві. Основні положення. СНиП 3.03.01-87 "Несущие и ограждающие конструкции".
2. Опалубні та арматурні роботи виконувати згідно з вказівками СНиП 3.03.01-87.

						3008-КБ-1			
						Реконструкція індивідуального житлового будинку за адресою : Київська область, Бориспільський район, с. Вишеньки, вул. Чудинська, 8.			
Зм.	Кільк.	Арк.	№д	Підпис	Дата				
ГАП		Кострицька				Конструктивні рішення	Стадія	Аркуш	Аркушів
Гол.констр.		Данилюк					РД	52	
Розробив		Данилюк							
Н.контроль						Відомість з/б перемичок. Специфікація.	ТОВ "Альфа-проект" Київ, 2016р		