


Генеральний план (1:500)

Експлікація до схеми генплану

Позначення	Найменування	Примітки
1	Житловий будинок який проектується	-
2	Навіс на 2-ва авто	-
3	Хоз. будівля яка проектується	-
4	Дорога	-
5	Введення ВК	-
6	Власні очисні споруди	-
7	Озеленення прибудинкової території	-
8	Басейн	-
9	Житловий будинок прилеглої ділянки	-
10	Місце для відпочинку (садовий хамам)	-
11	Огорожа ділянки (паркан)	-
12	Ворота (розпашні)	-
13	Хвіртка	-
14	Введення мереж ЕО (баня)	-
15	Введення мереж ЕО (житловий будинок)	-
16	Вивод мереж ЕО (житловий будинок)	-

Експлікація будівель та споруд (проектуєми житловий будинок)

Номер на плані	Найменування та позначки	Поверховість	Кількість		Площа, м ²				Будівельний об'єм, м ³	
			Будівель	Квартир	Забудови		Загальна, що нормується		Будівлі	Всього
					Будівлі	Всього	Будівлі	Всього		
1	Житловий будинок (0,000 = 170,98)	2	1	-	165,81	165,81	213,38	213,38	1563,25	1563,25
2	Баня (0,000 = 170,93)	1	1	-	90,45	90,45	56,17	56,17	829,22	829,22
3			-	-	-	-	-	-	-	-
			-	-	-	-	-	-	-	-
	Всього		2			256,26		269,55		

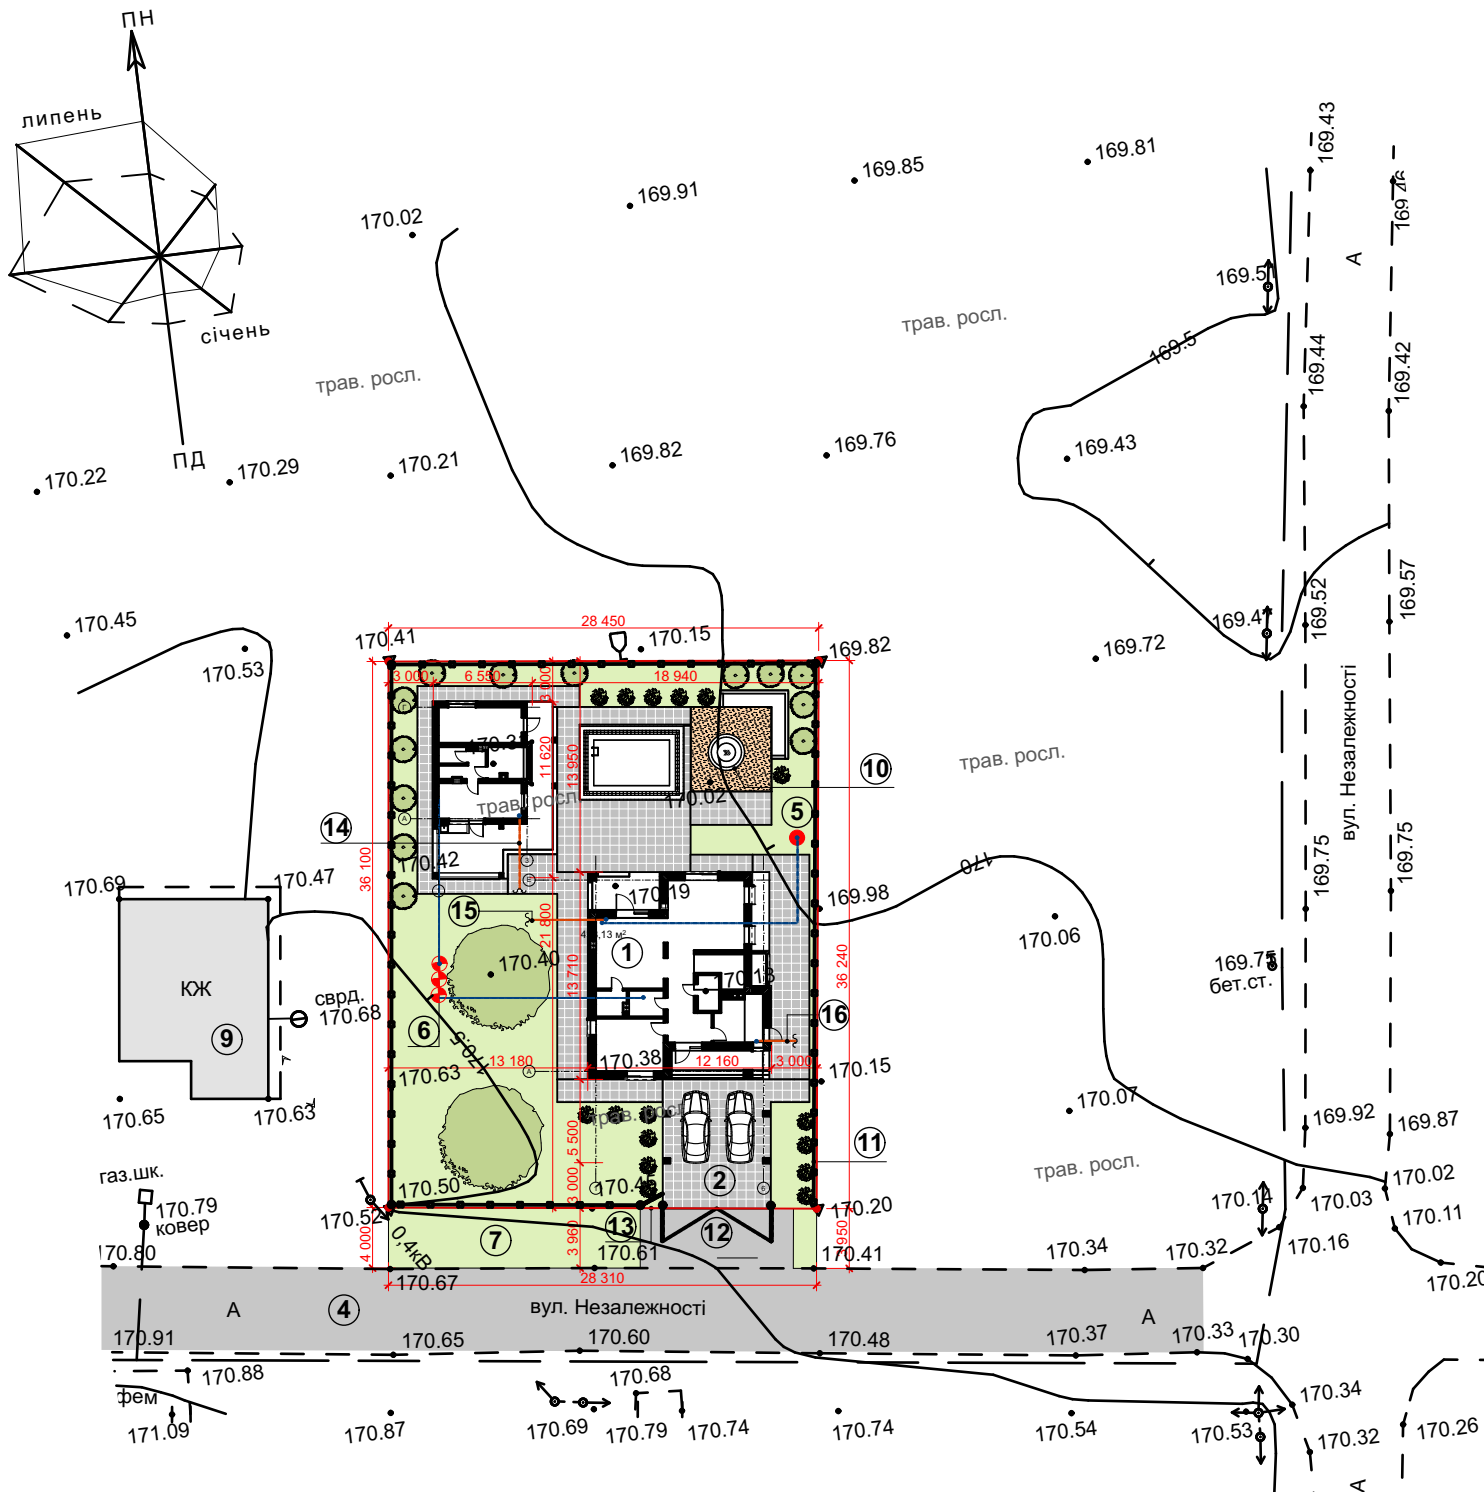

Баланс території

	Найменування	Од. вим.	Показник	Баланс
1	Площа ділянки	га	0,1025	100%
2	Площа забудови (житловий будинок+баня)	м ²	165,81+90,45	25%
3	Площа озеленення	м ²	441,75	46,36%
4	Площа твердого покриття	м ²	293,57	28,64%

Примітка:

Абсолютная відмітка нуля житлового будинку **0.000=170.98**

-АР

Змін.	Кільк.	Лист	№ док.	Підпис	Дата				
ГАП						Житловий будинок і хоз. споруда	Стадія	Аркуш	Аркушів
ГІП							РД	3	30
Розробив									
Перевірив									
Н. контроль									
Генеральний план (М 1:500)							ТОВ "Альфа-Проект+"		